



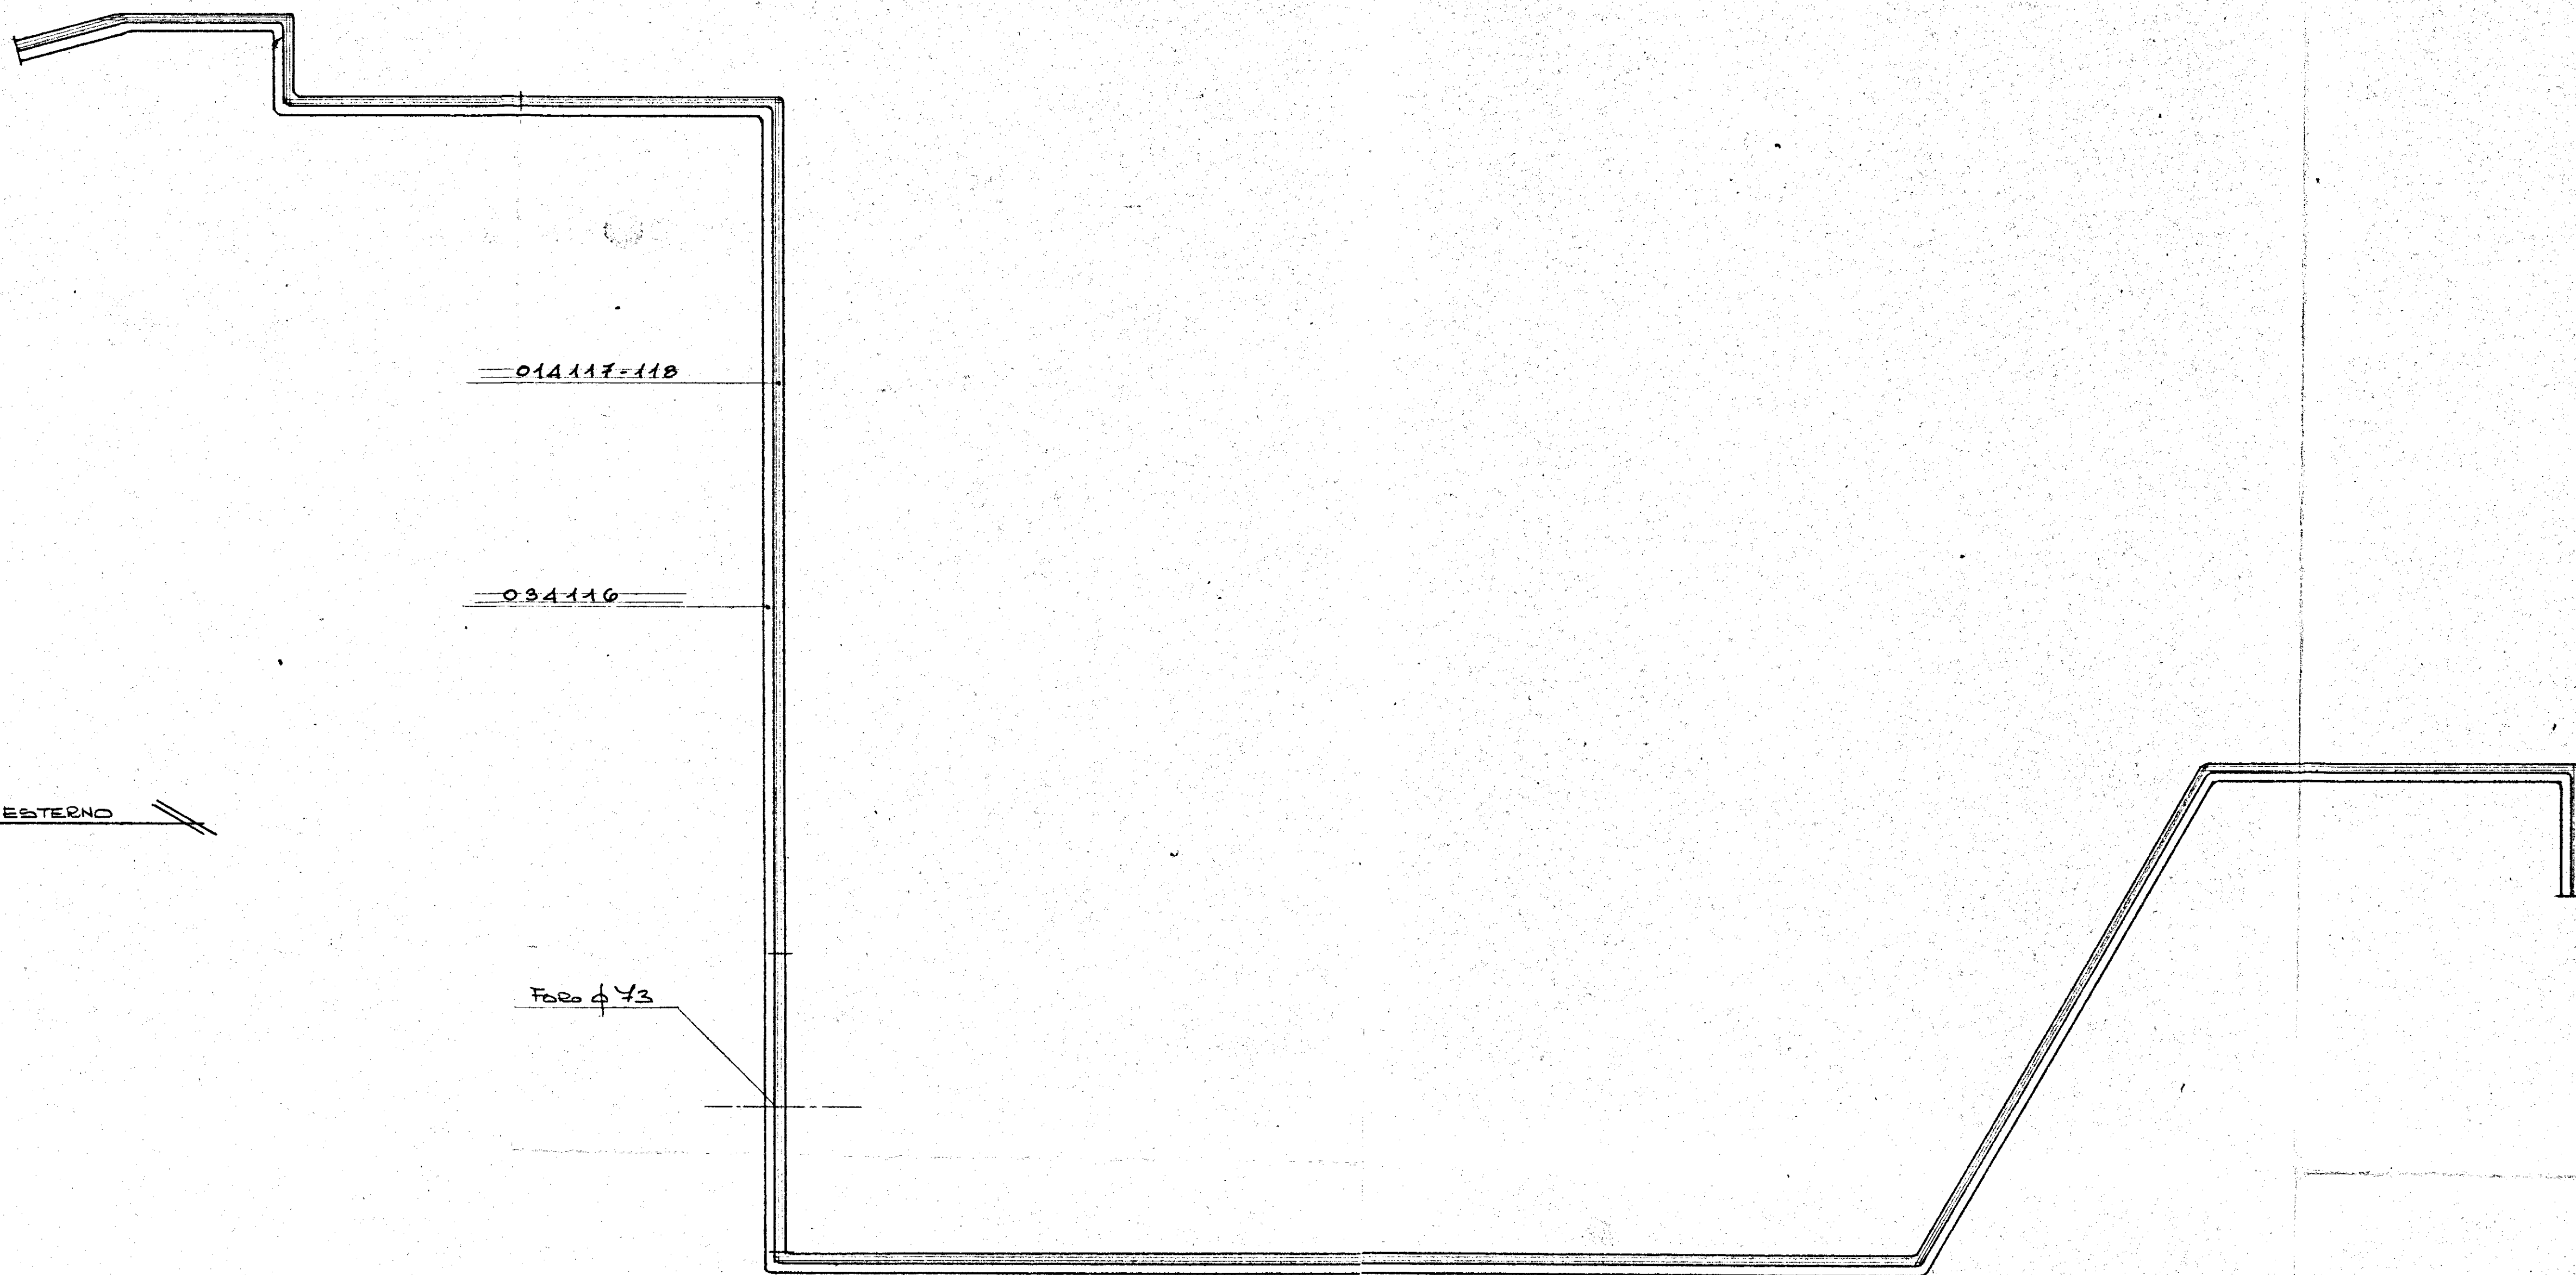

VISTA IN PIANTECALA 1:2

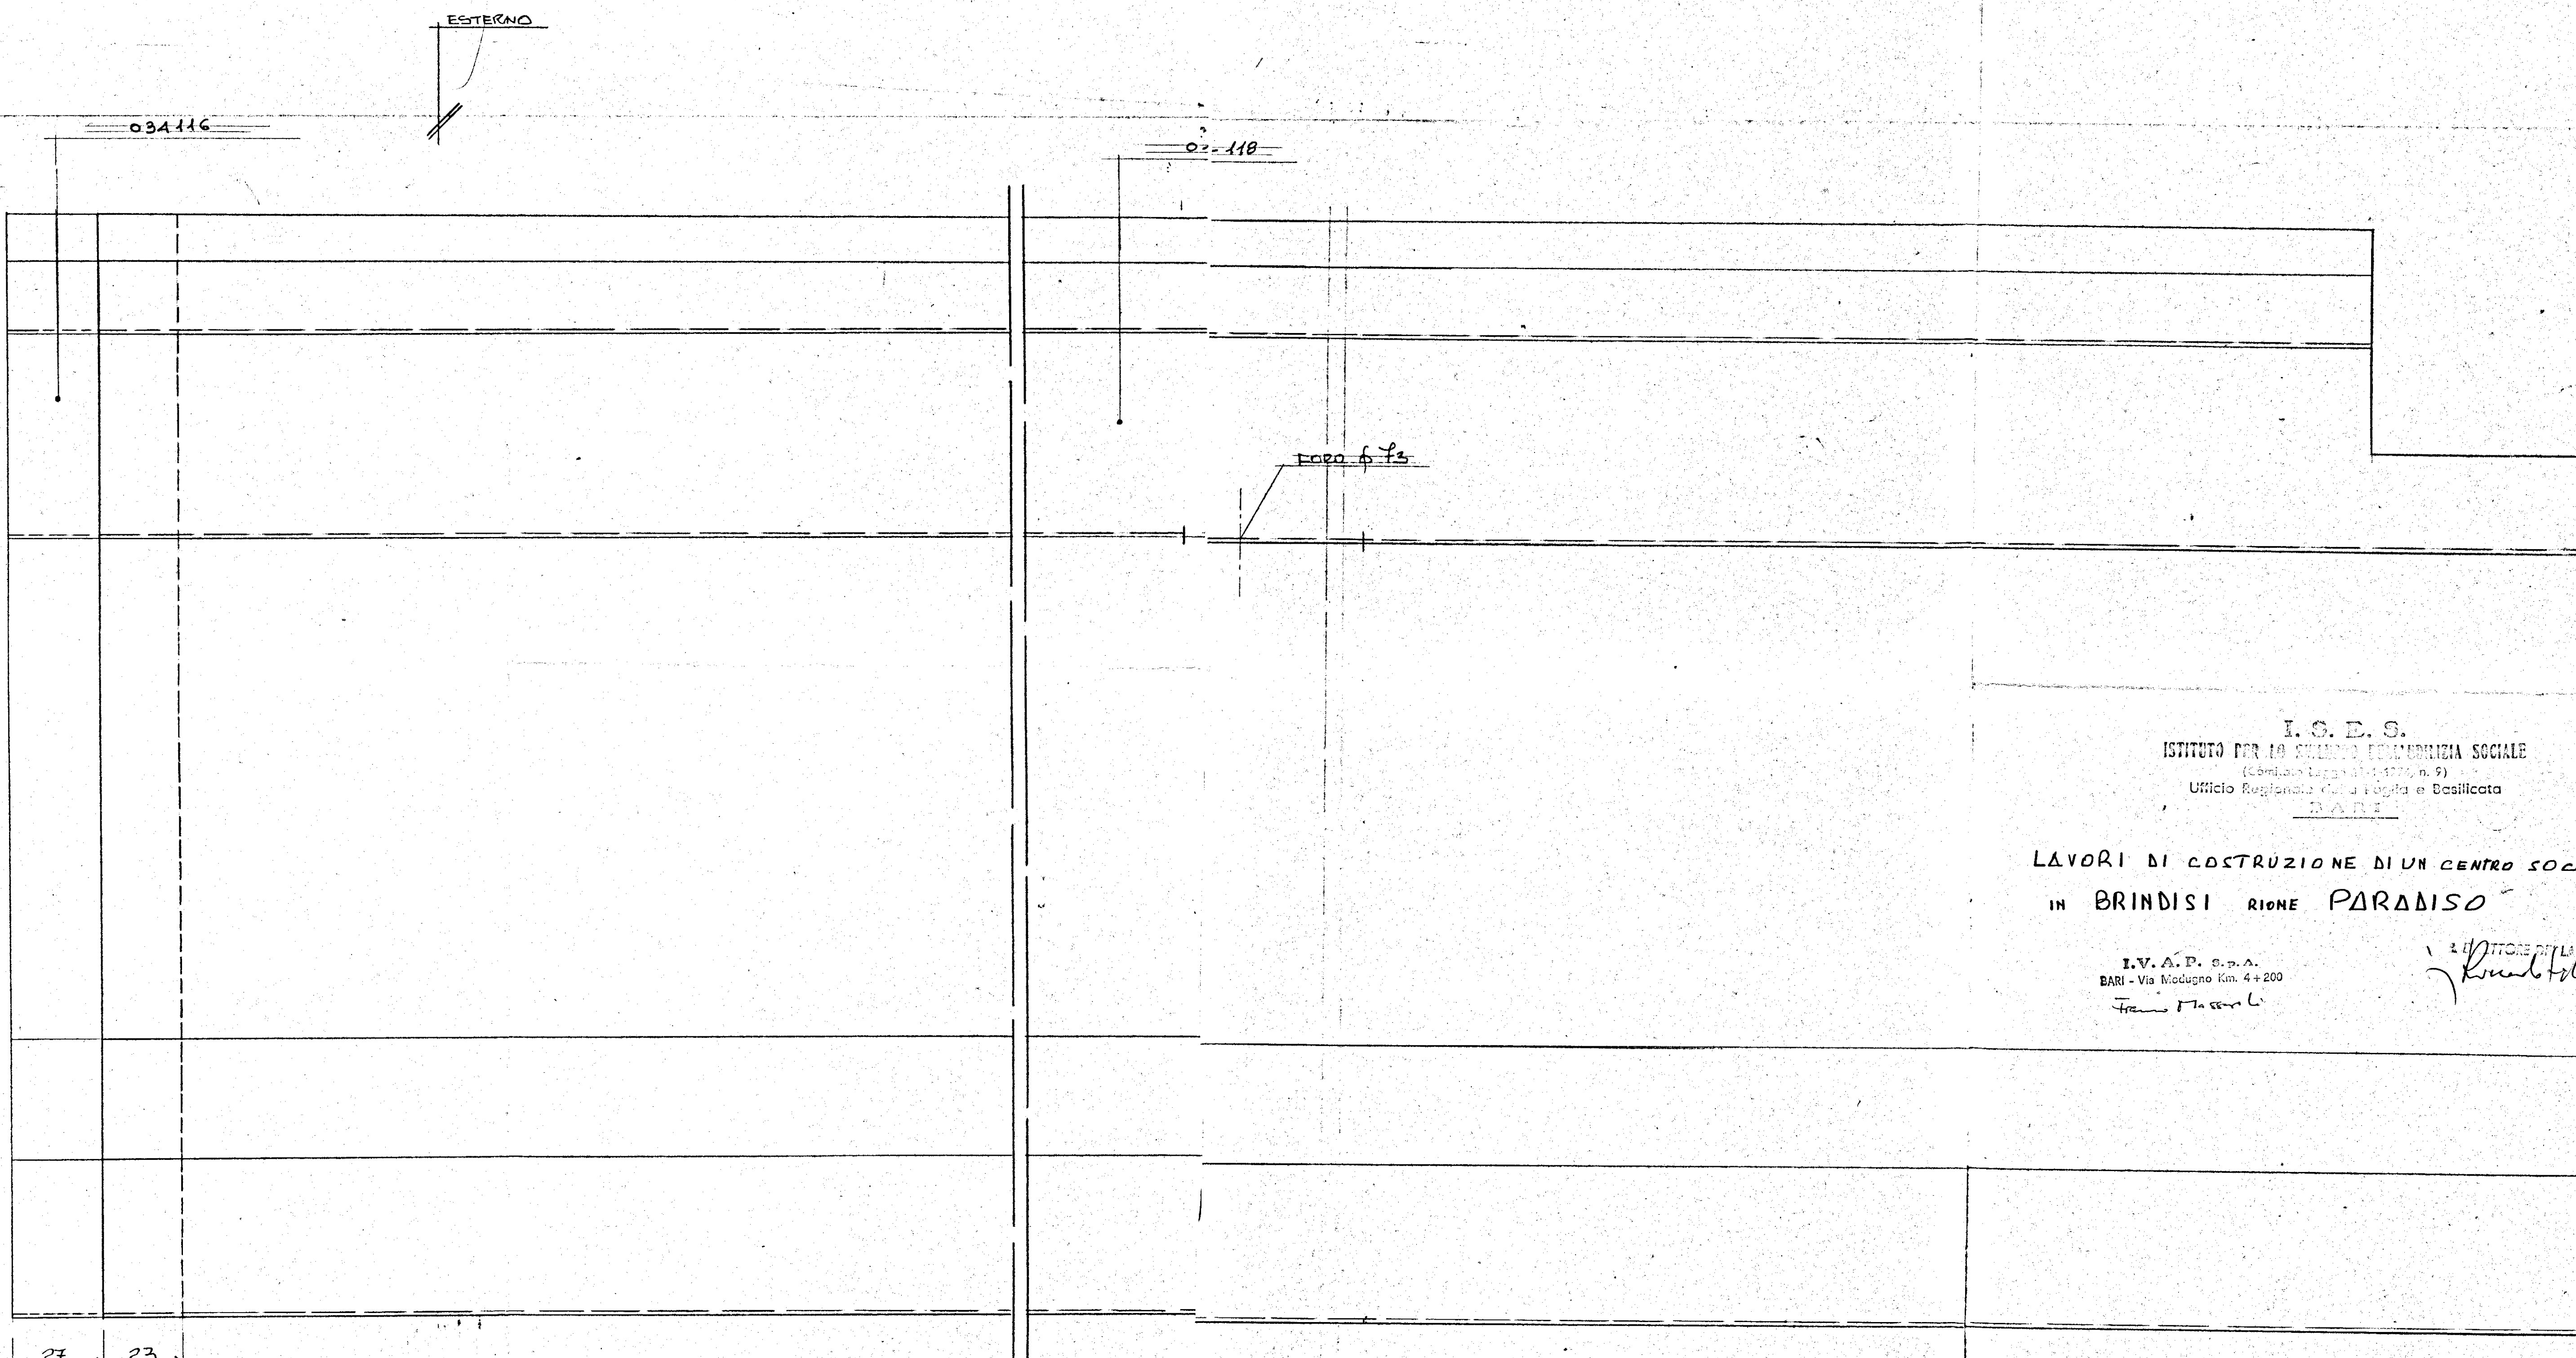

I. S. E. S.
ISTITUTO PER LO SVILUPPO ECONOMICO SOCIALE
(Comitato Superiore n. 1700, n. 2)
Ufficio Regionale della Puglia e Basilicata
BARI

LAVORI DI COSTRUZIONE DI UN CENTRO SOCIALE
IN BRINDISI RIONE PARADISO

I.V.A.P. S.p.A.
BARI - Via Modugno Km. 4+200
Firma Progettista

Progettista
[Signature]

4798

TAV. 20
ALLEG. ALLA CONTAB.

IVAP S.p.A. - Bari				GRUPPO	
Scala	Disegnata	Disegnato	Data	Cond.	Descrizione
1:10	H.V.	H.V.	5.9.73	1114	SOTTOSUPPO
Disegno N.	Determinazione		Matr.	24	CANALE DI CUNEO TIPO (10)
	LAV. 2		20/10		PARTICOLARE
				000	Descrizione
				021	

Nº 1