


CASE PER CONTADINI IN CISTERMINO MURO DI CONTENIMENTO TERRAPIENO

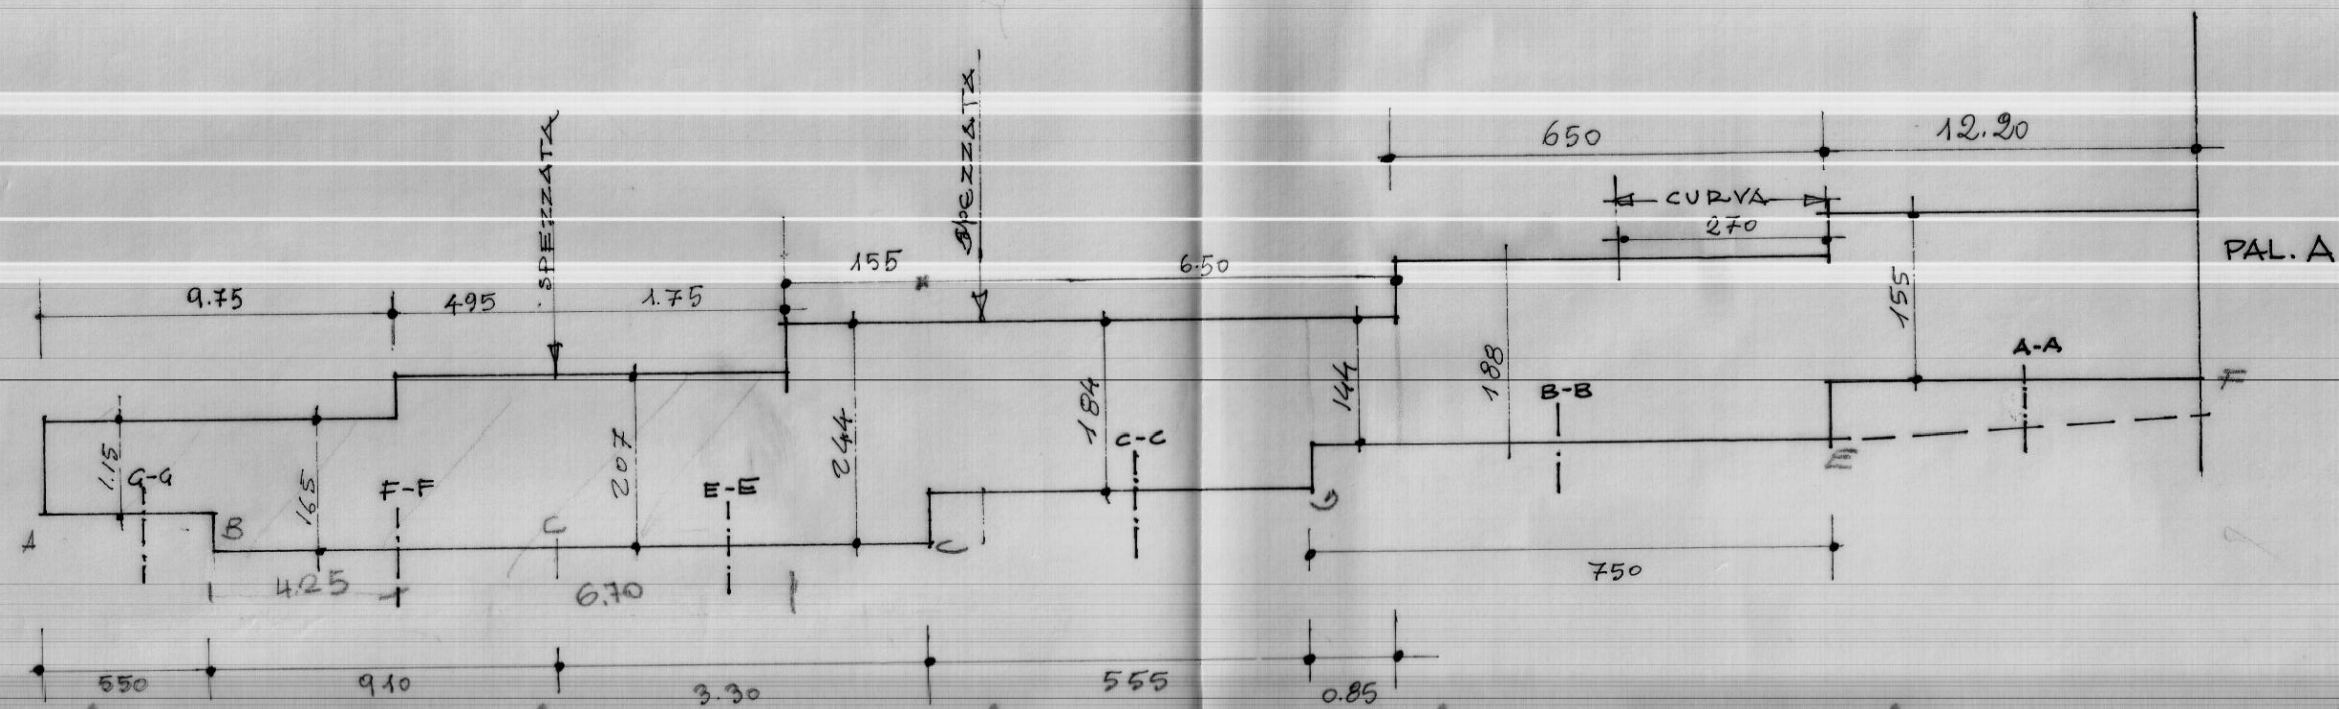

SEZIONI

