
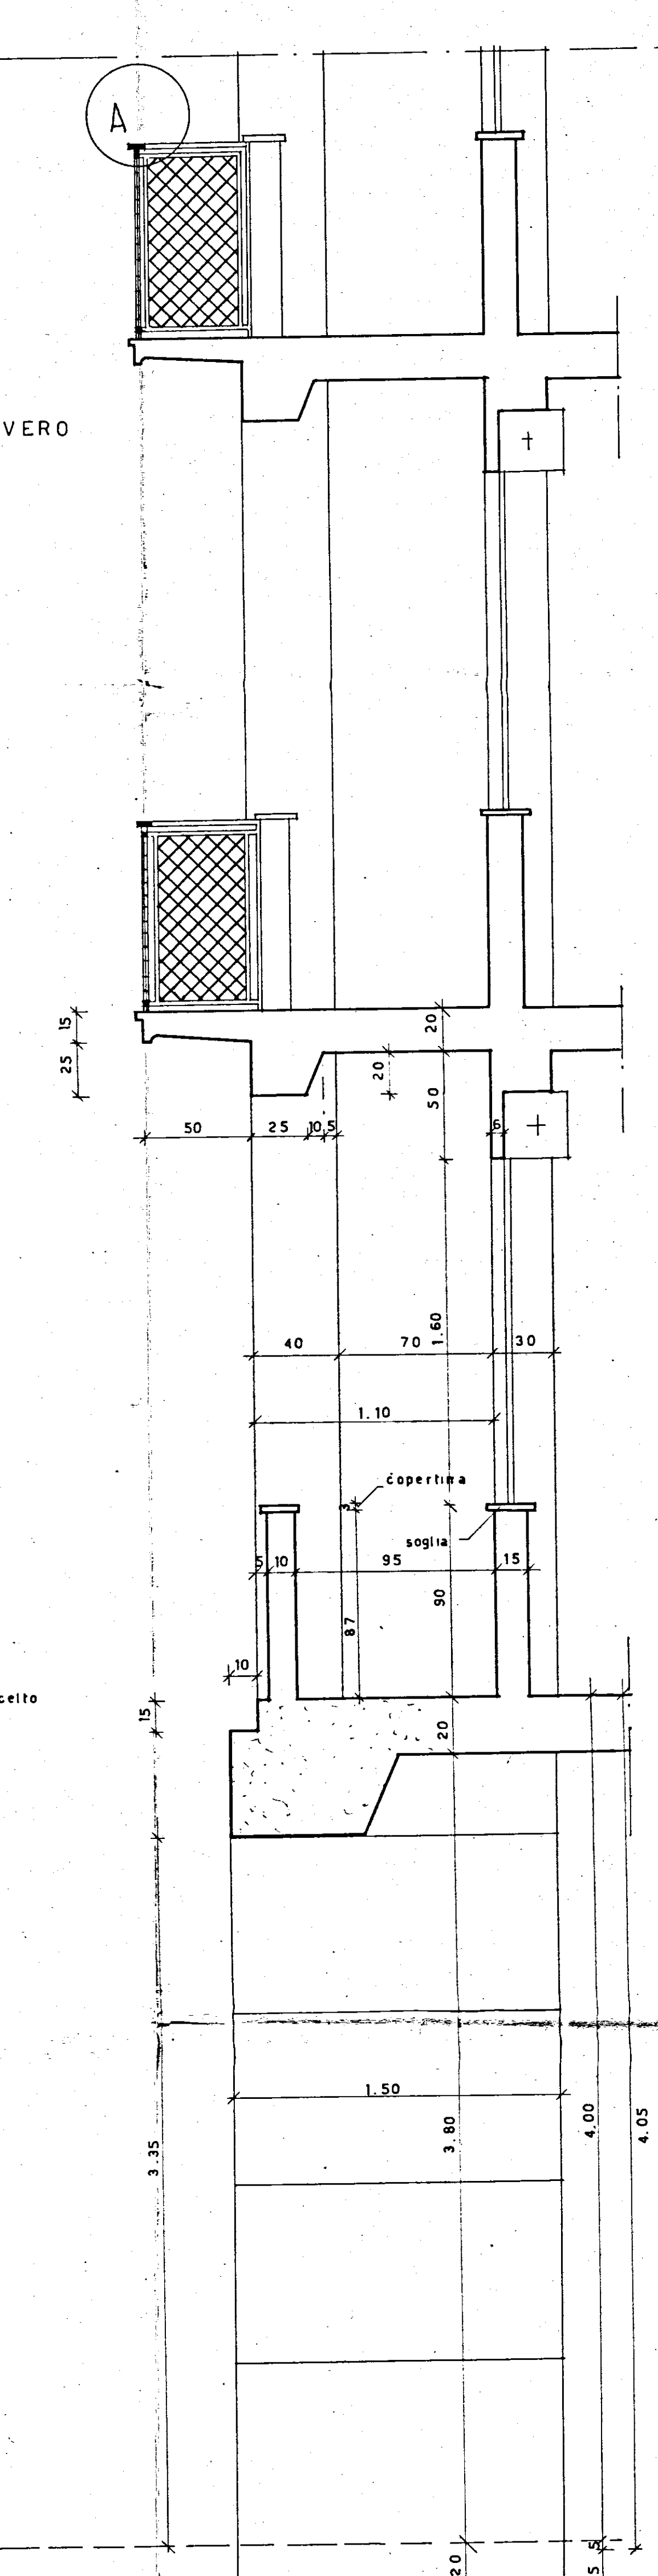
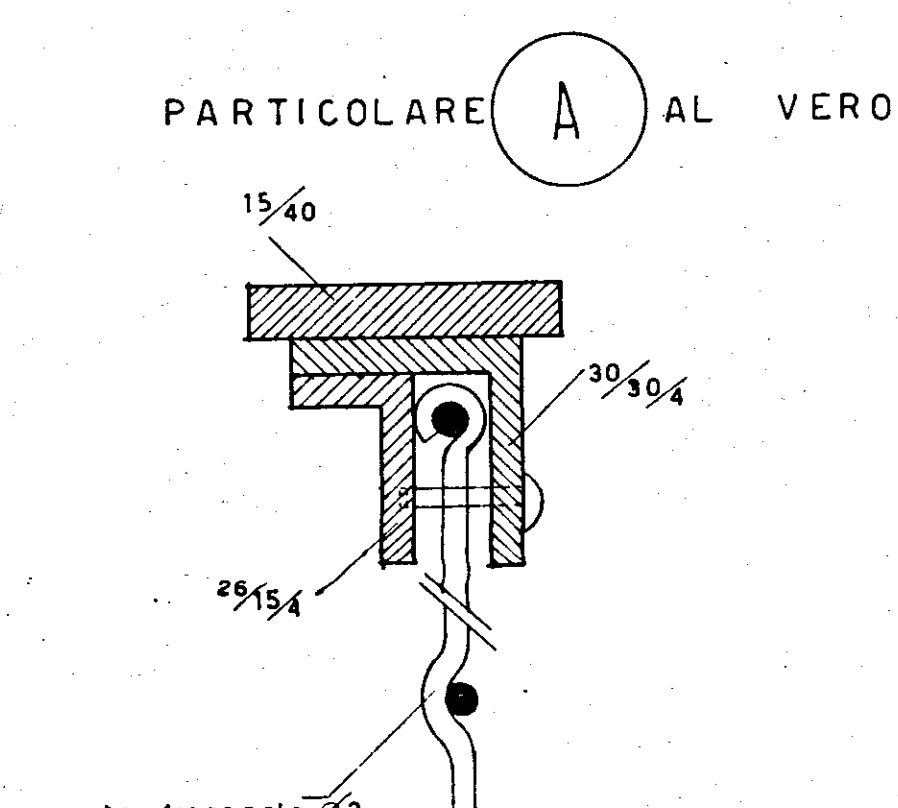


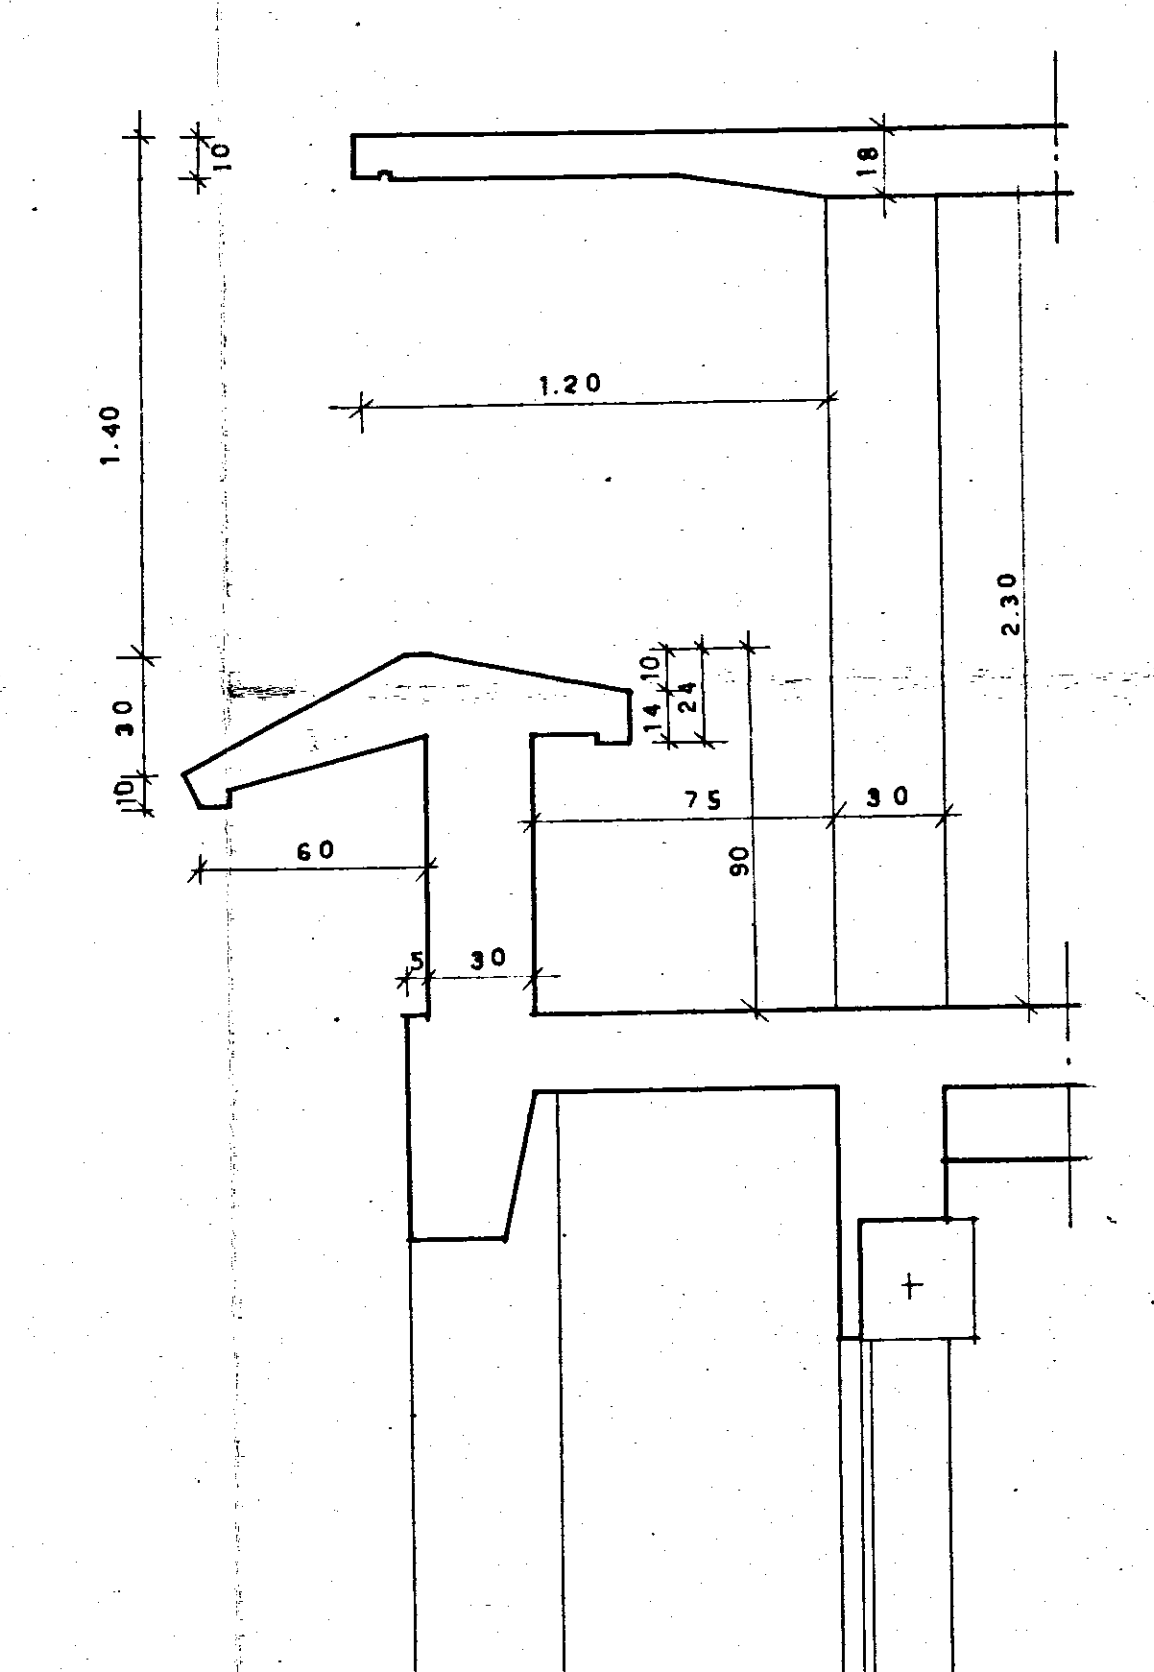

SEZIONE A-B