




sezione A - B



Prospetto via A. Moro

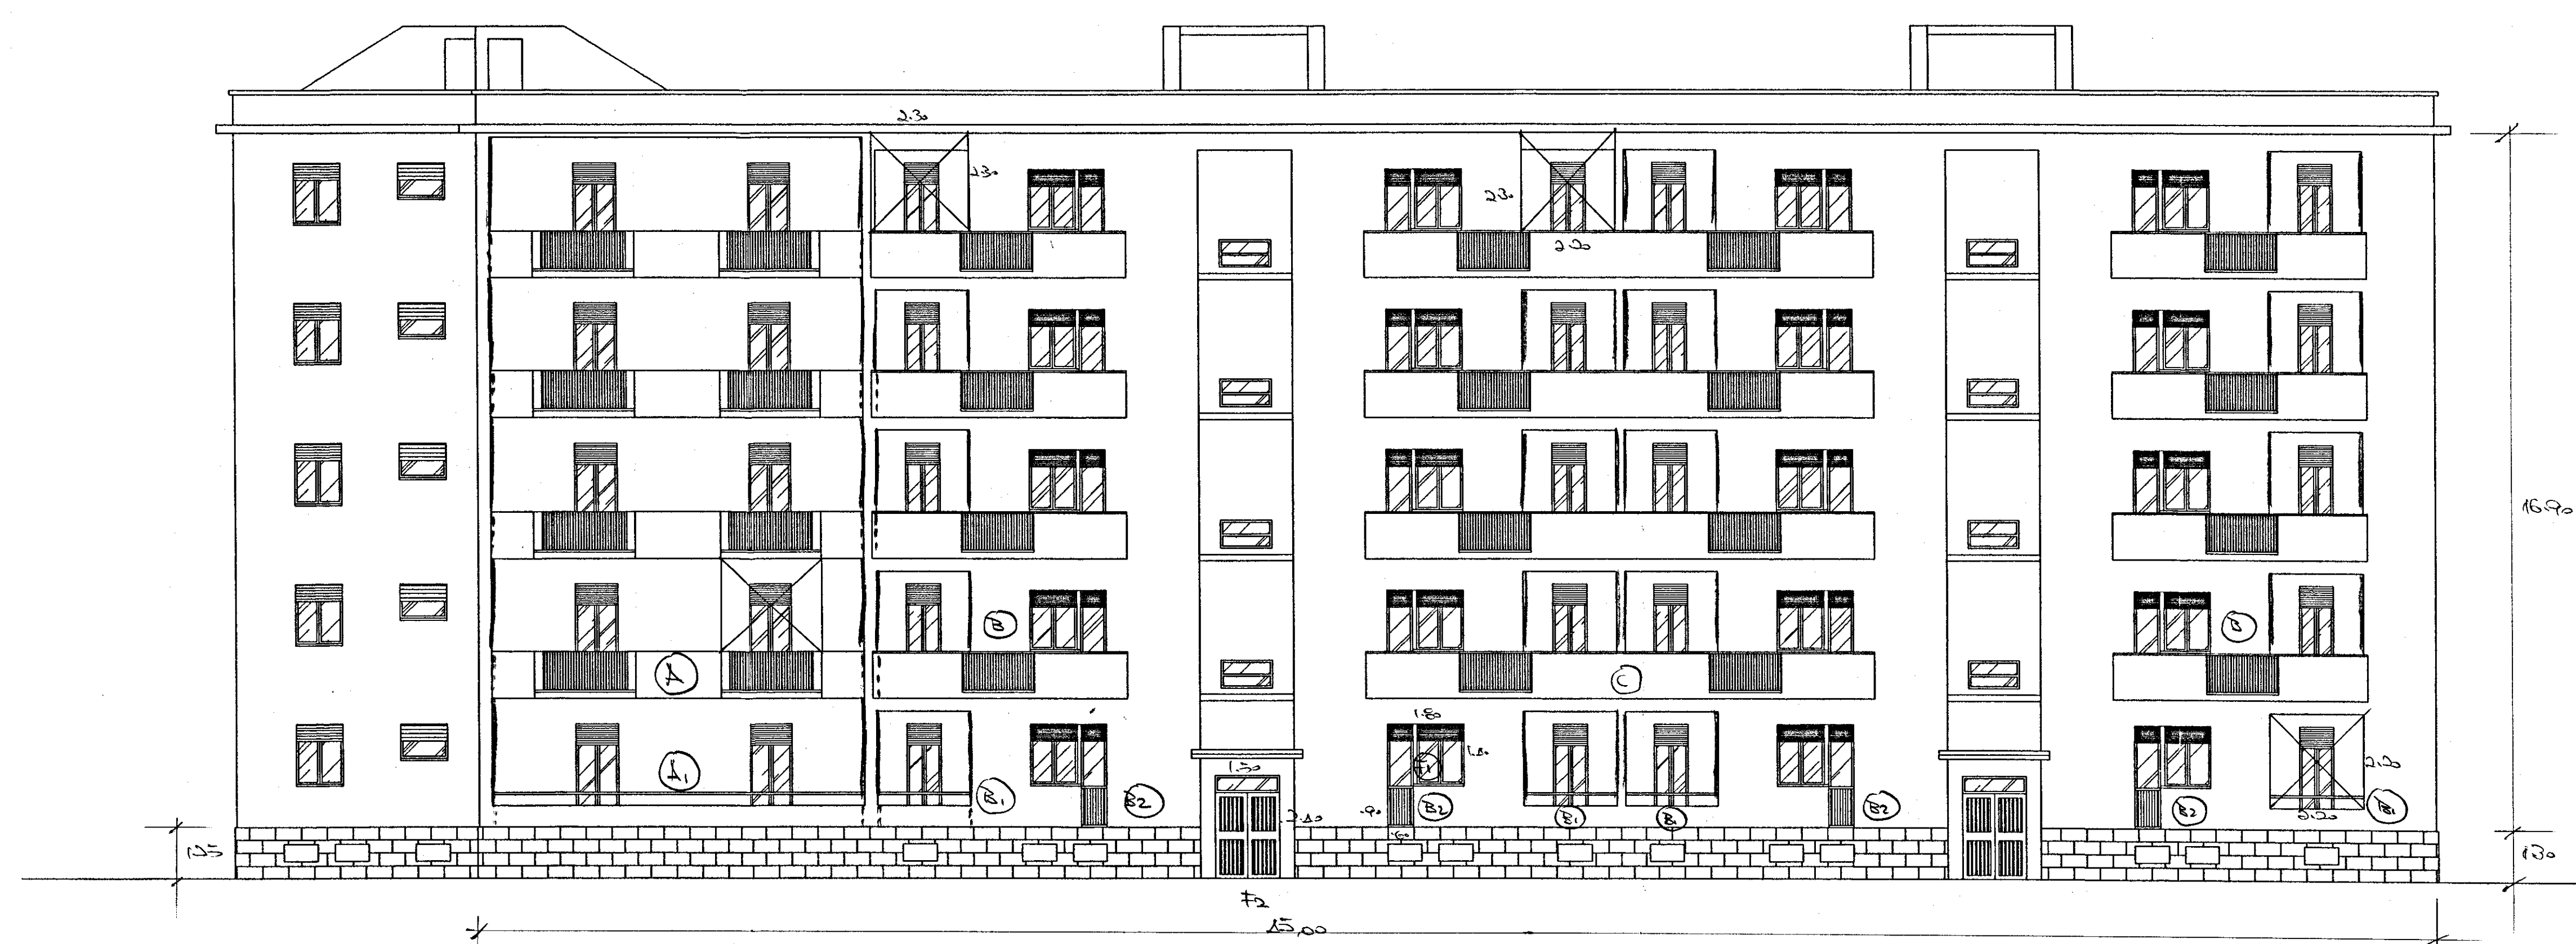

Prospetto Principale

ALLEGATO DI CONTABILITA' N. 4

ISTITUTO AUTONOMO CASE POPOLARI
PER LA PROVINCIA DI BRINDISI

DELIBERA G.R. n° 1104 del 22. 07. 2003

LAVORI DI RECUPERO DEL PATRIMONIO EDILIZIO I.A.C.P.
NEL COMUNE DI BRINDISI
- RIONE COMMENDA - LOTTI - 23 - 26 - 27 - 28 - 29 - 30 - 31

PROGETTISTA:

DOTT. ARCH. Vito Gianluca TUCCI

RESPONSABILE DEL PROCEDIMENTO:

DOTT. ING. Mario QUARTA

COORDINATORE SICUREZZA
IN FASE DI PROGETTAZIONE:

GEOM. Vittorio SERINELLI

COLLABORAZIONE TECNICA:

GEOM. Maurizio SPAGNOLO
SIG. Mario VENZA

DATA : DICEMBRE 2005

SCALA :

LOTTO 23

TAV. 3

PROSPETTI-SEZIONE