

Gestione Case Lavoratori		I.A.C.P. BRINDISI	
LEGE 14/2/63 n. 60		SETTORE 1 ART. 18	
OSTUNI - Rione Melagna		25-5-66	b4
ALLOGGI TIPO C E B			
PIANTA PIANO TERRENO		RAPP. 1:50	
PROGETTISTA:		Ed	
DOTT. ARCH. GIAMBATTISTA ARZUFFI			
ING. G. C. CASANOVA			
ING. VIVARELLI			
ING. A. MALDARI			
EDILIZIA			
STRUTT. E CALCOLI			
IMP. TECNICI			
PROGR. E COSTI			
I. A. C. P.		DIR. LAVORI	

NE TUTTE LE MISURE SONO RIFERITE AL RUSTICO O AI FILI DEI PILASTRI

La Commissione d'Ufficio esprime parere:

Favorevole


OSTUNI li 20-6-68

AL F. L. LAVORI

Visto: Si autorizza alle condizioni espresse dalla Commissione d'Ufficio ed all'esecuzione della art. 17 di l. n. 63/63



[Signature]

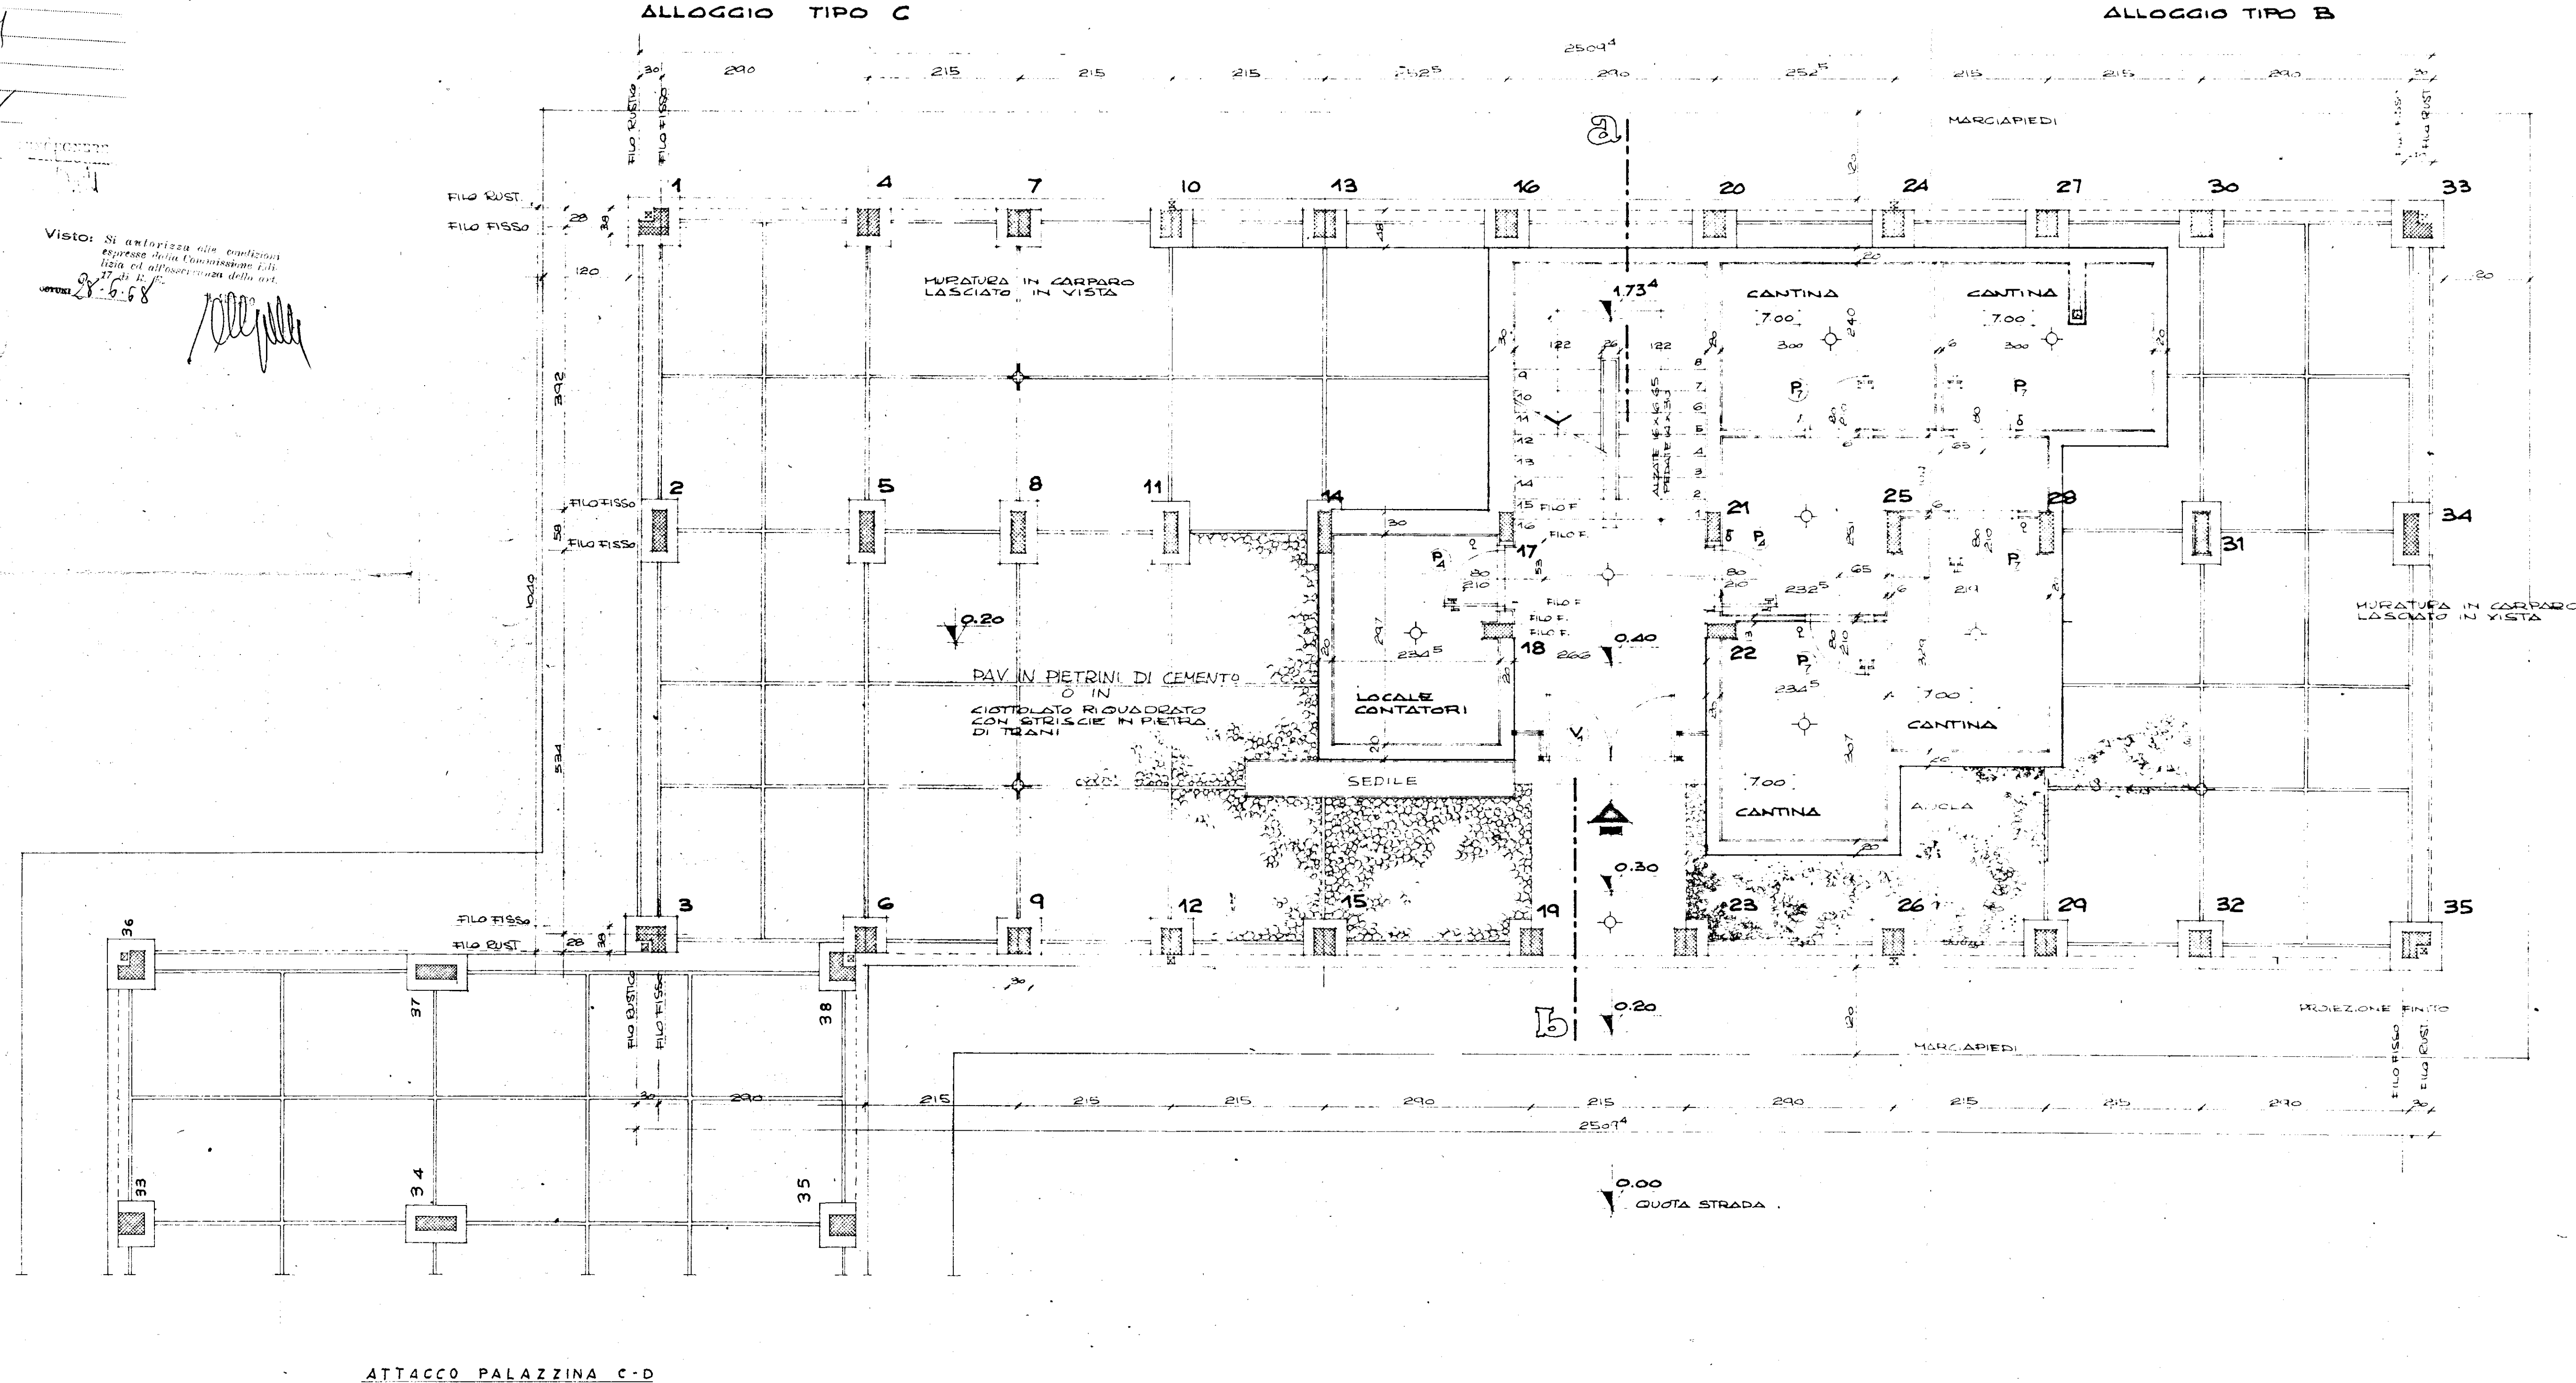

ATTACCO PALAZZINA C-D