


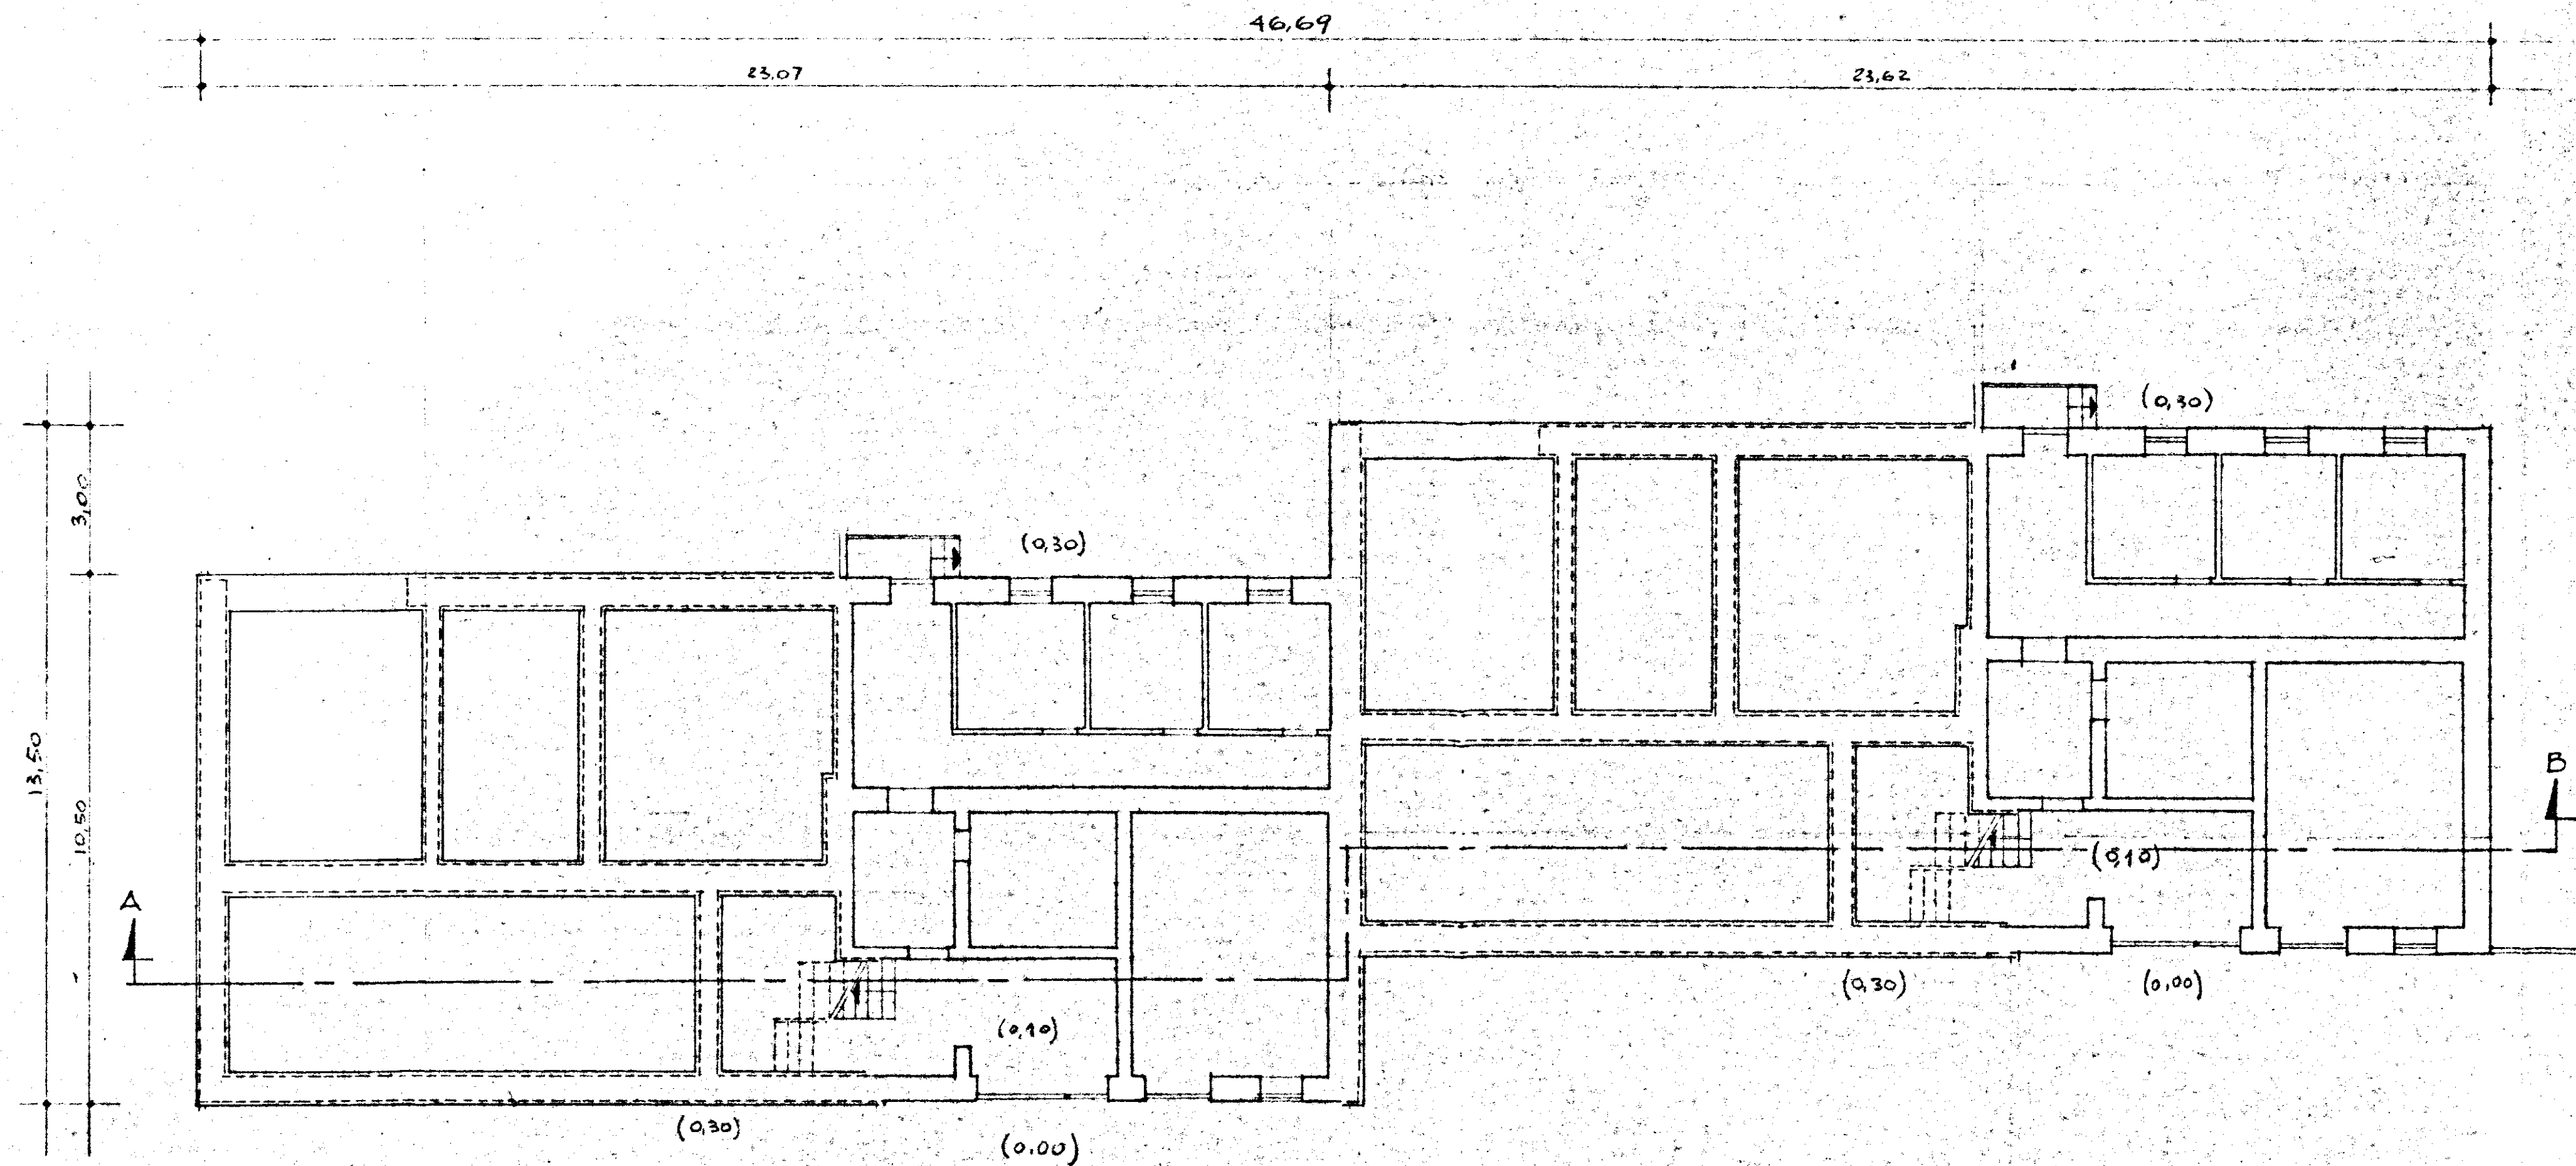

GESTIONE	GRUPPO ARCH. SPACCARELLI - A. BACCIN - BRUNO TAVOLETTI - C. BACCIN		
NA CASA	ed. E		DIA. N° 6951
N° SETTEMO	N° 21-22-23-24		TAV. 1
CASA IN	PIANO TERRENO		SERIE 243
ME FINE	RAPP. 1:100		ROMA
STAB. D. T. APP.			7 DICEMBRE 1959
I. A. C. P.			
REVISIONE			