


COMUNE DI FASANO
VIA ...
ved. ...
...
...

200.79

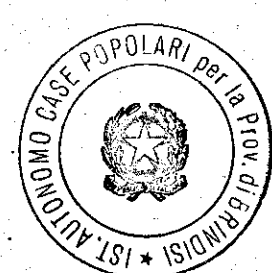

IL PRESIDENTE
(...)

ISTITUTO AUTONOMO CASE POPOLARI - BR

LEGGE 5 AGOSTO 1978 N. 457 PROGRAMMA INTERVENTO 007/74/1

PROGETTO PER LA COSTRUZIONE DI ALLOGGI POPOLARI IN FASANO (BR)

FABBRICATO 25 - 26 ALLOGGI N. 31 (17 DA MQ. 45 E 14 DA MQ. 95)

FABBRICATO 26 ALLOGGI N. 14 DA MQ. 95


COPERTURA

SCALA 1:50

DATA

AGGIORNAMENTI

TAV. 5

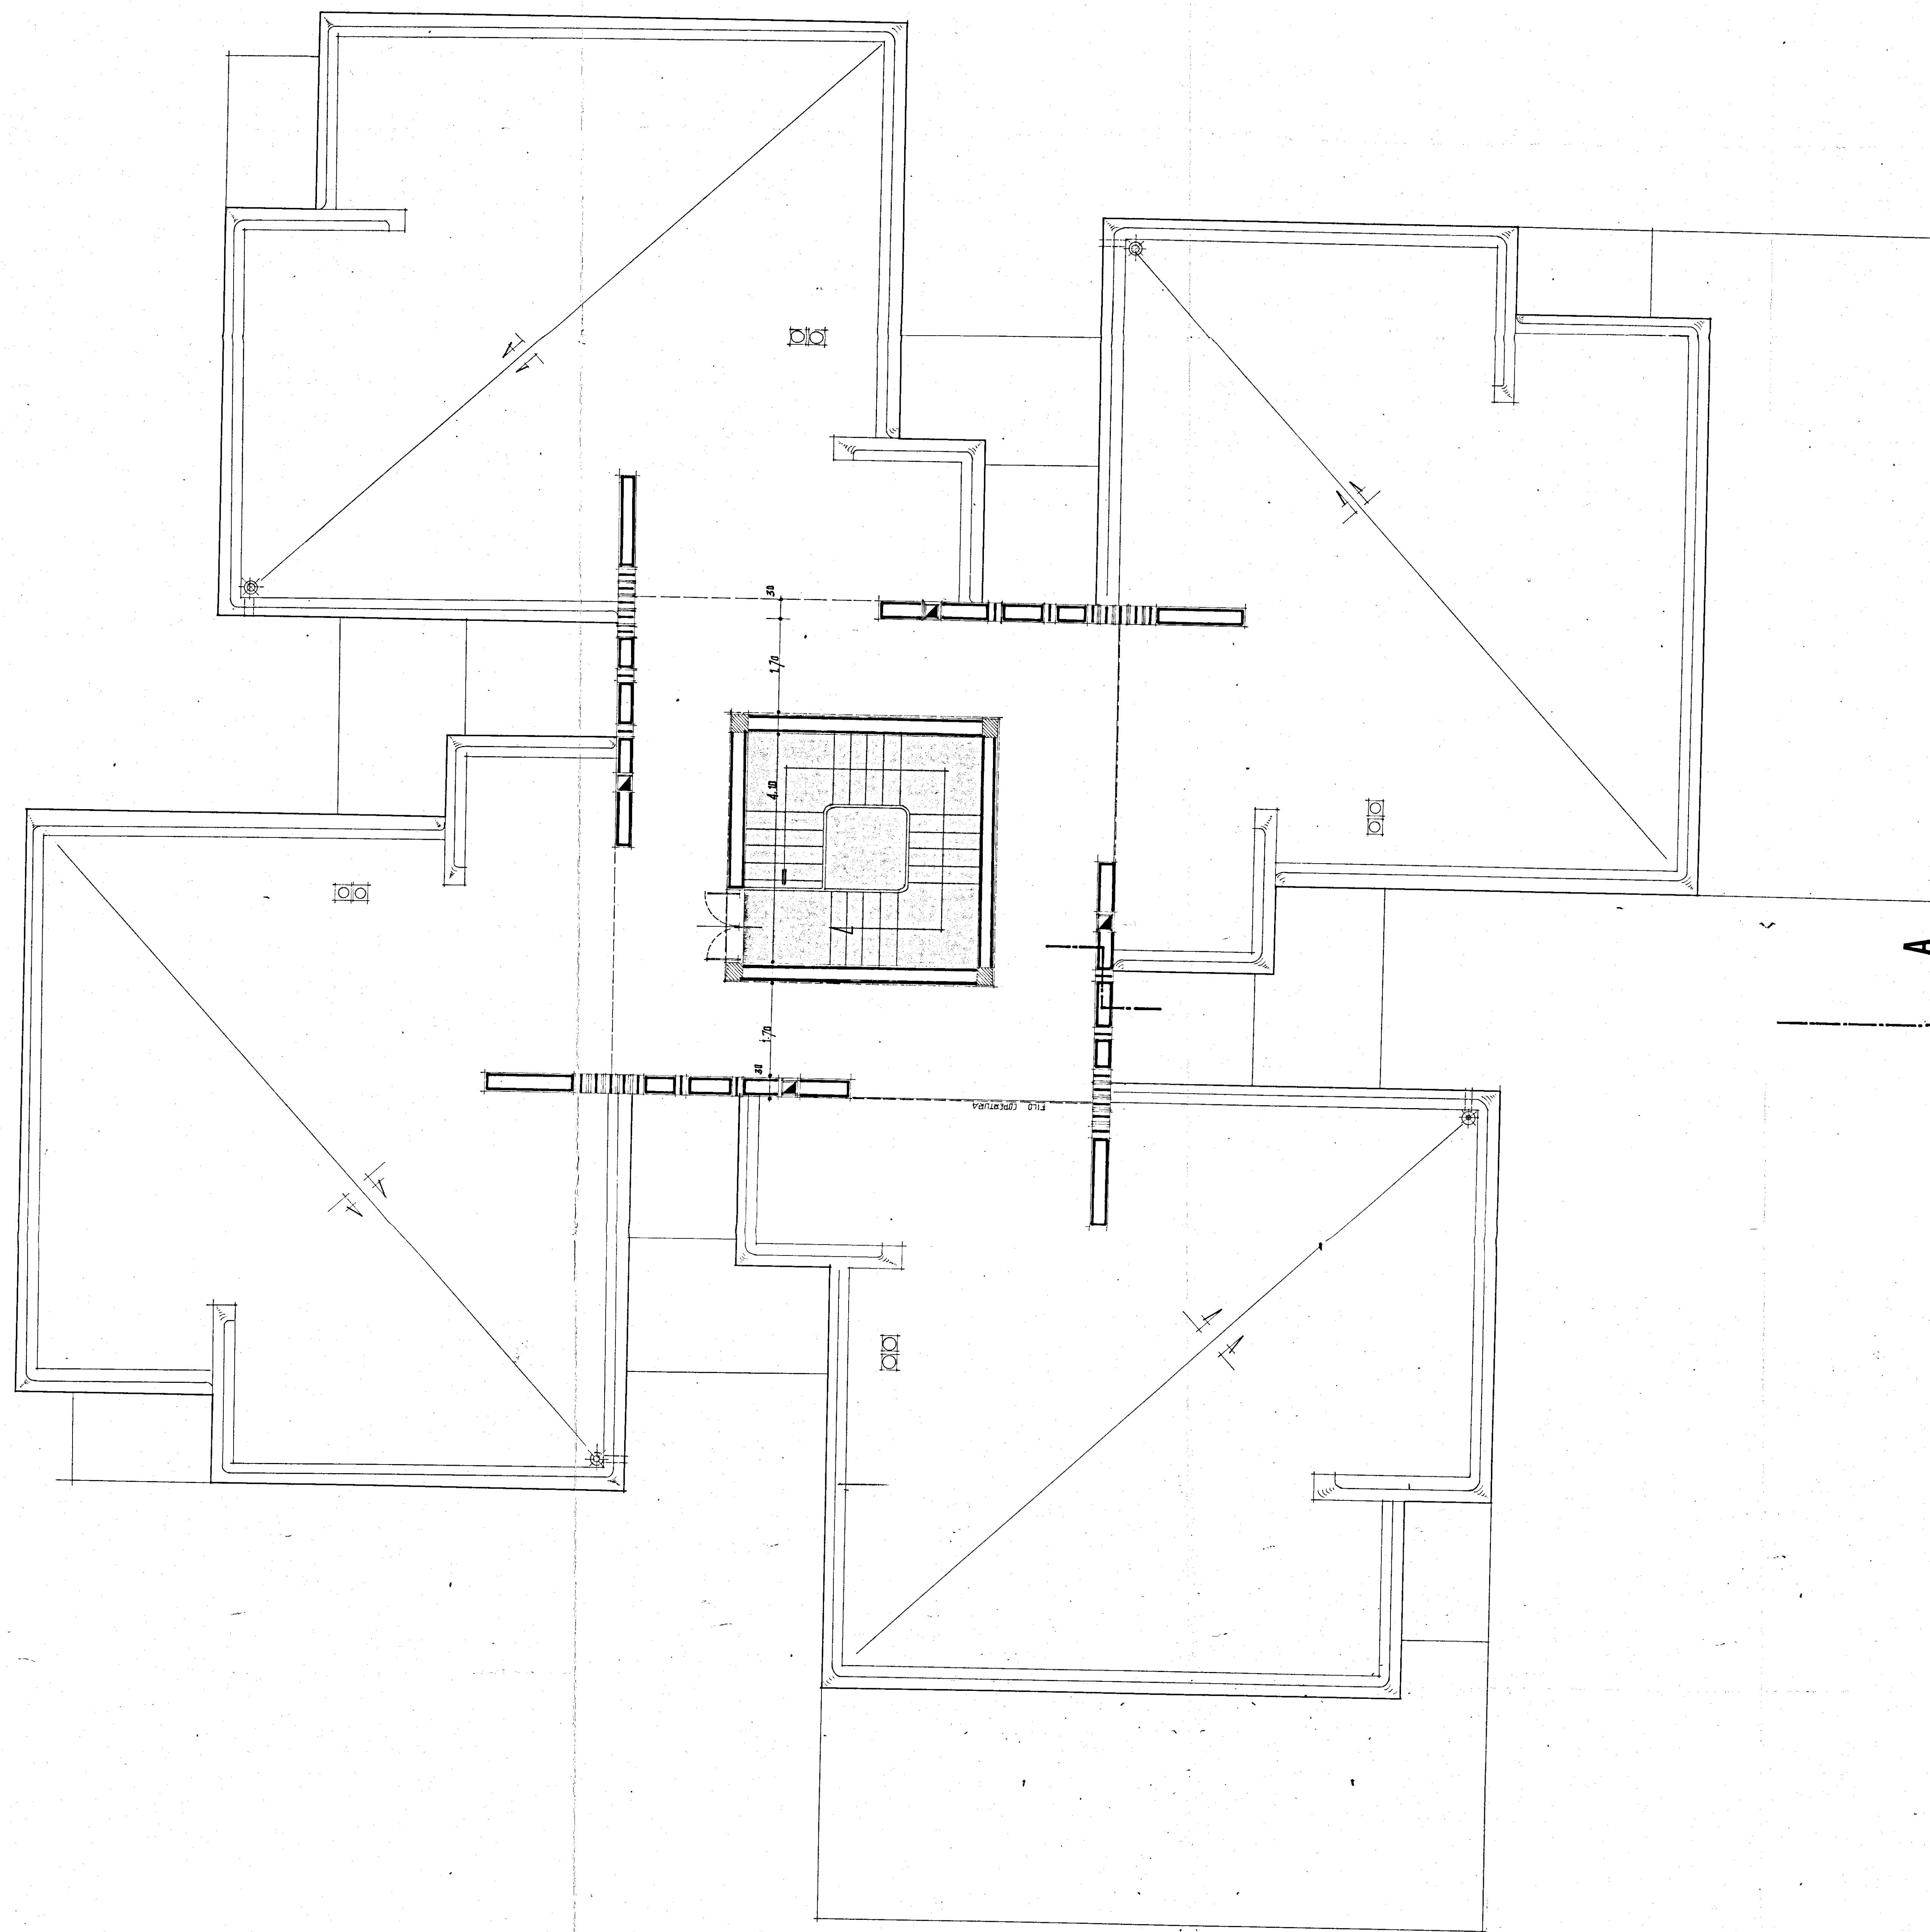

C

RIFERIMENTO PROSPETTO

B

RIFERIMENTO PROSPETTO

A

RIFERIMENTO PROSPETTO