

istituto autonomo case popolari

— brindisi —

LEGGE 11/3/88 n. 67 - ART. 22
6° BIENNIO 88/89 - 2° TRANCHE
PROGRAMMA INTERVENTO n. 008 - 142-1
CODICE n. 74-008-0067-0-142-1

tav. 1

progetto per la costruzione di alloggi
popolari in **FRANCAVILLA F.**


ufficio
progettazione
i. a. c. p.
brindisi
27.08.1990

comparto C/9
contrada "CRETA ROSSA"

ALLOGGI N. 8 DA MQ 45
N. 12 " " MQ 95

scala 1:500
1:2000

PLANIMETRIA

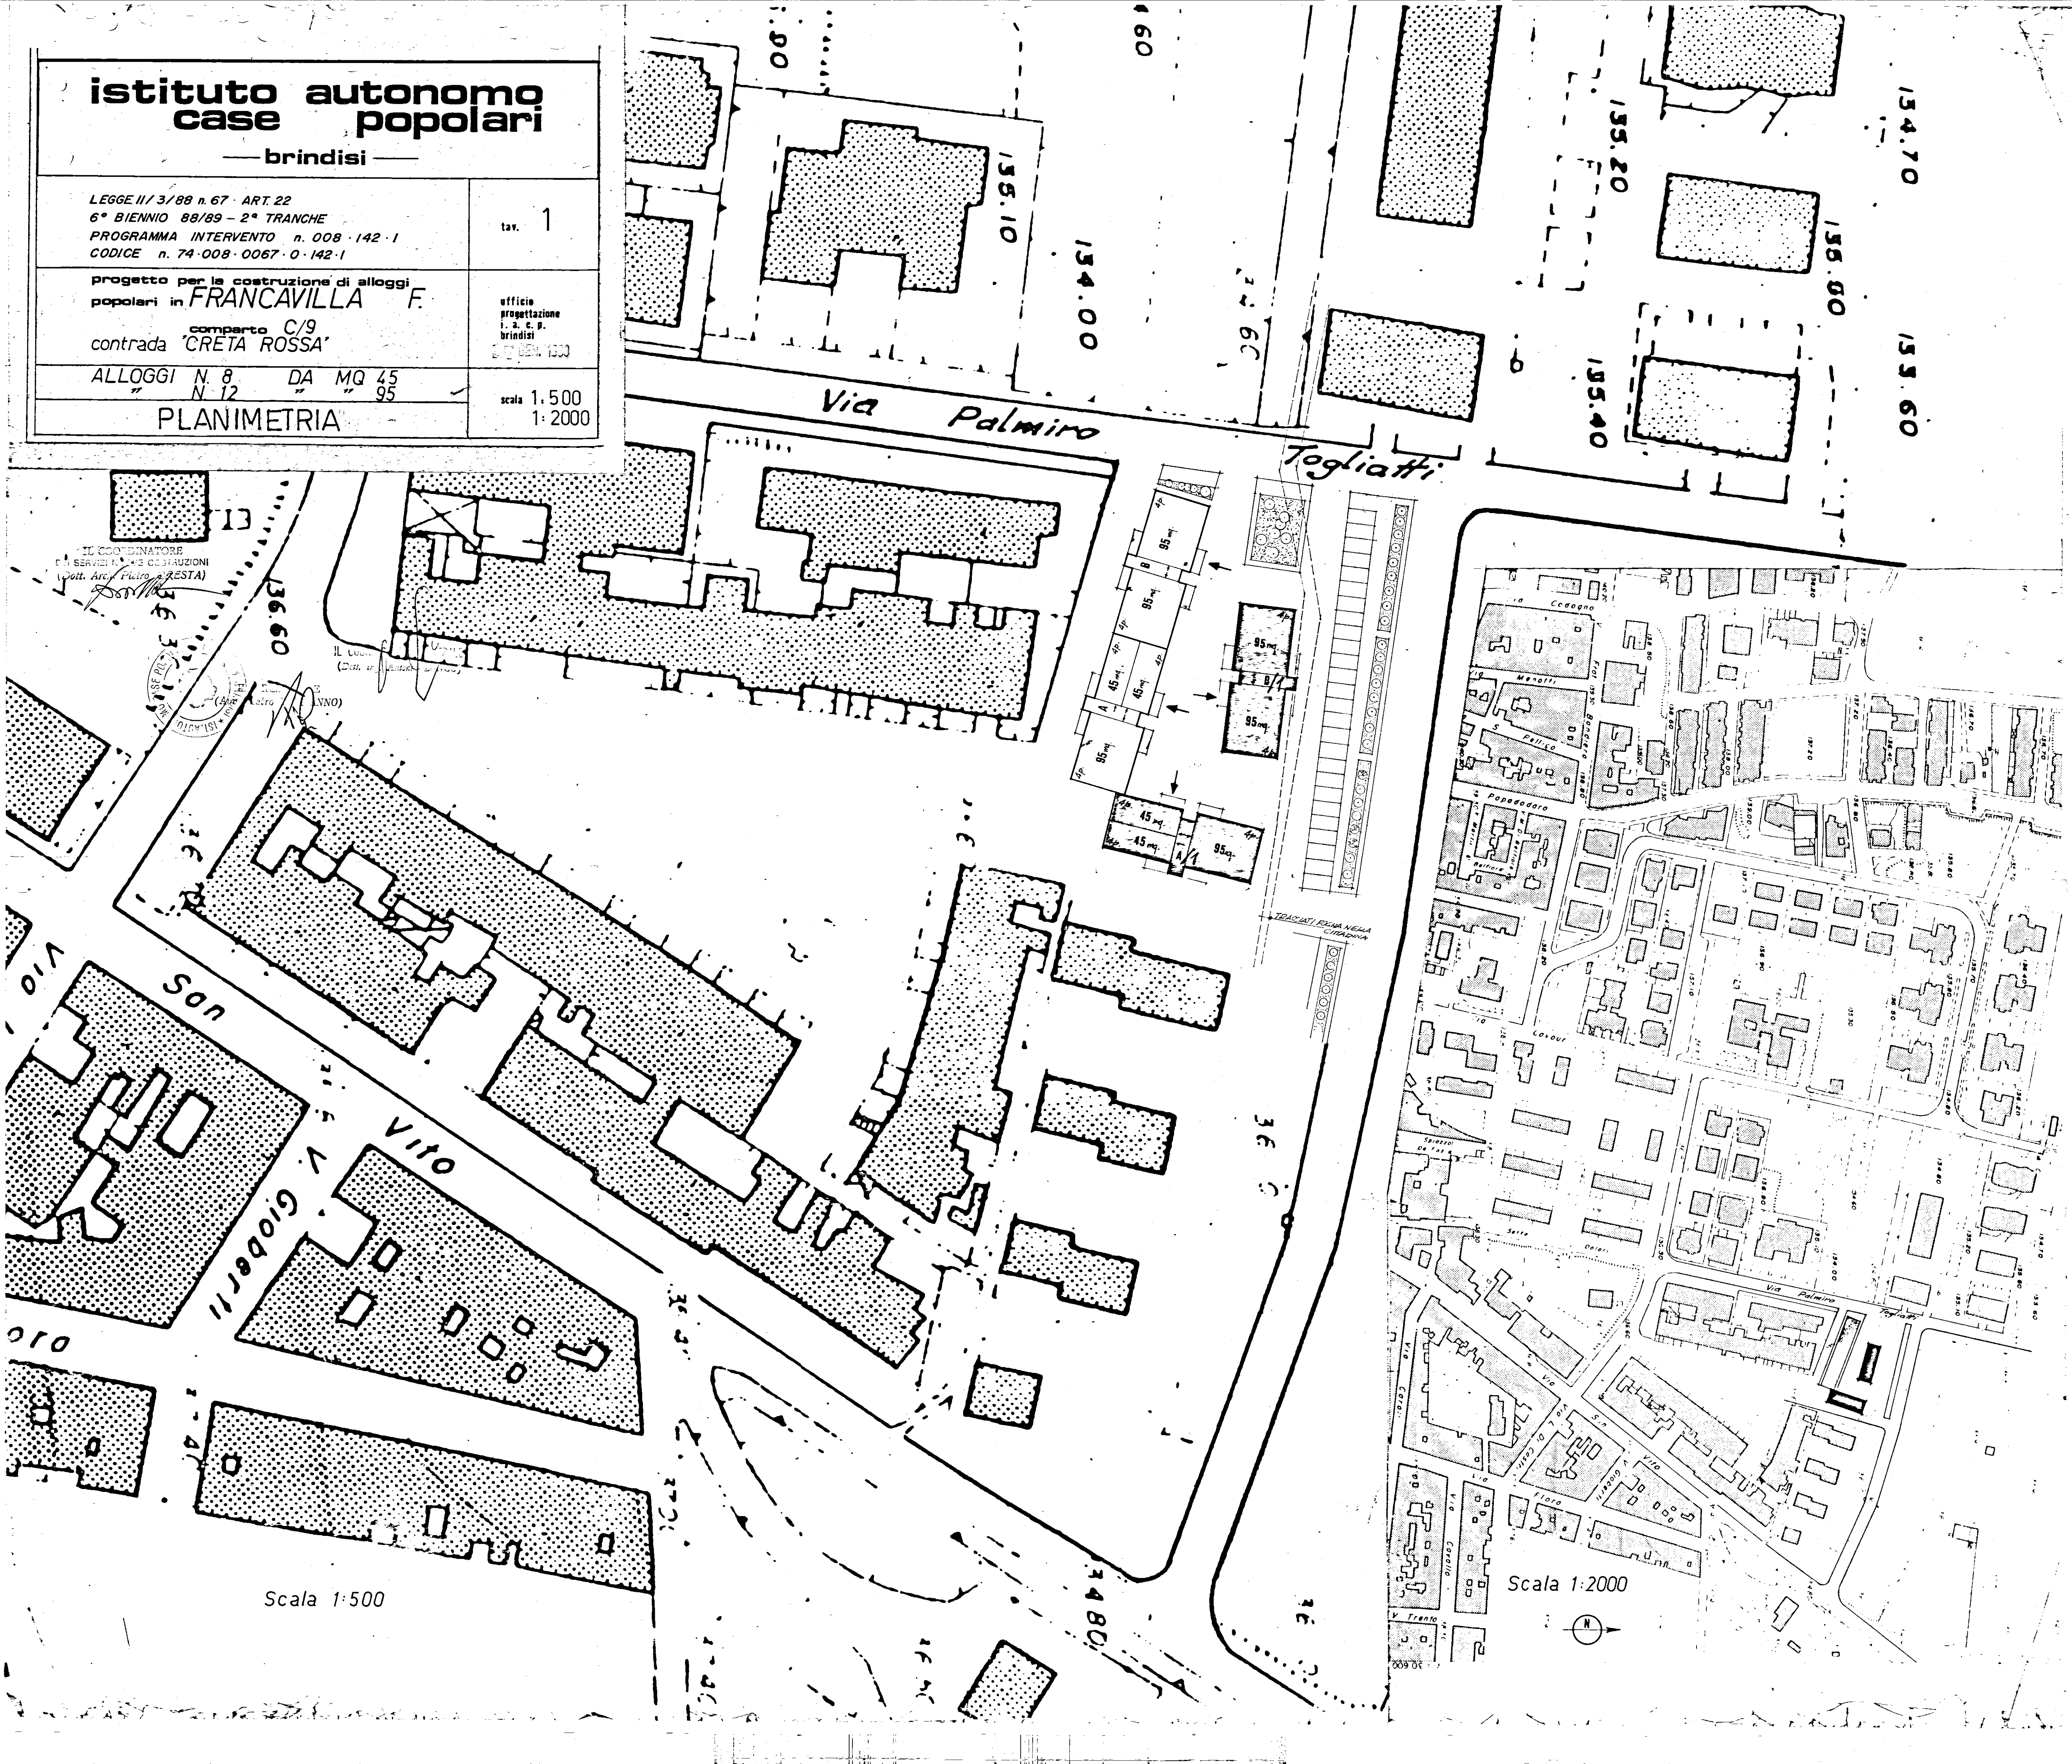

Sca 1:500

Sca 1:2000

