


SECONDO SETTENNIO

GRUPPO INA CASA

SISTEMAZIONE URBANISTICA

7

PATRIMONIALE DELLE AREE

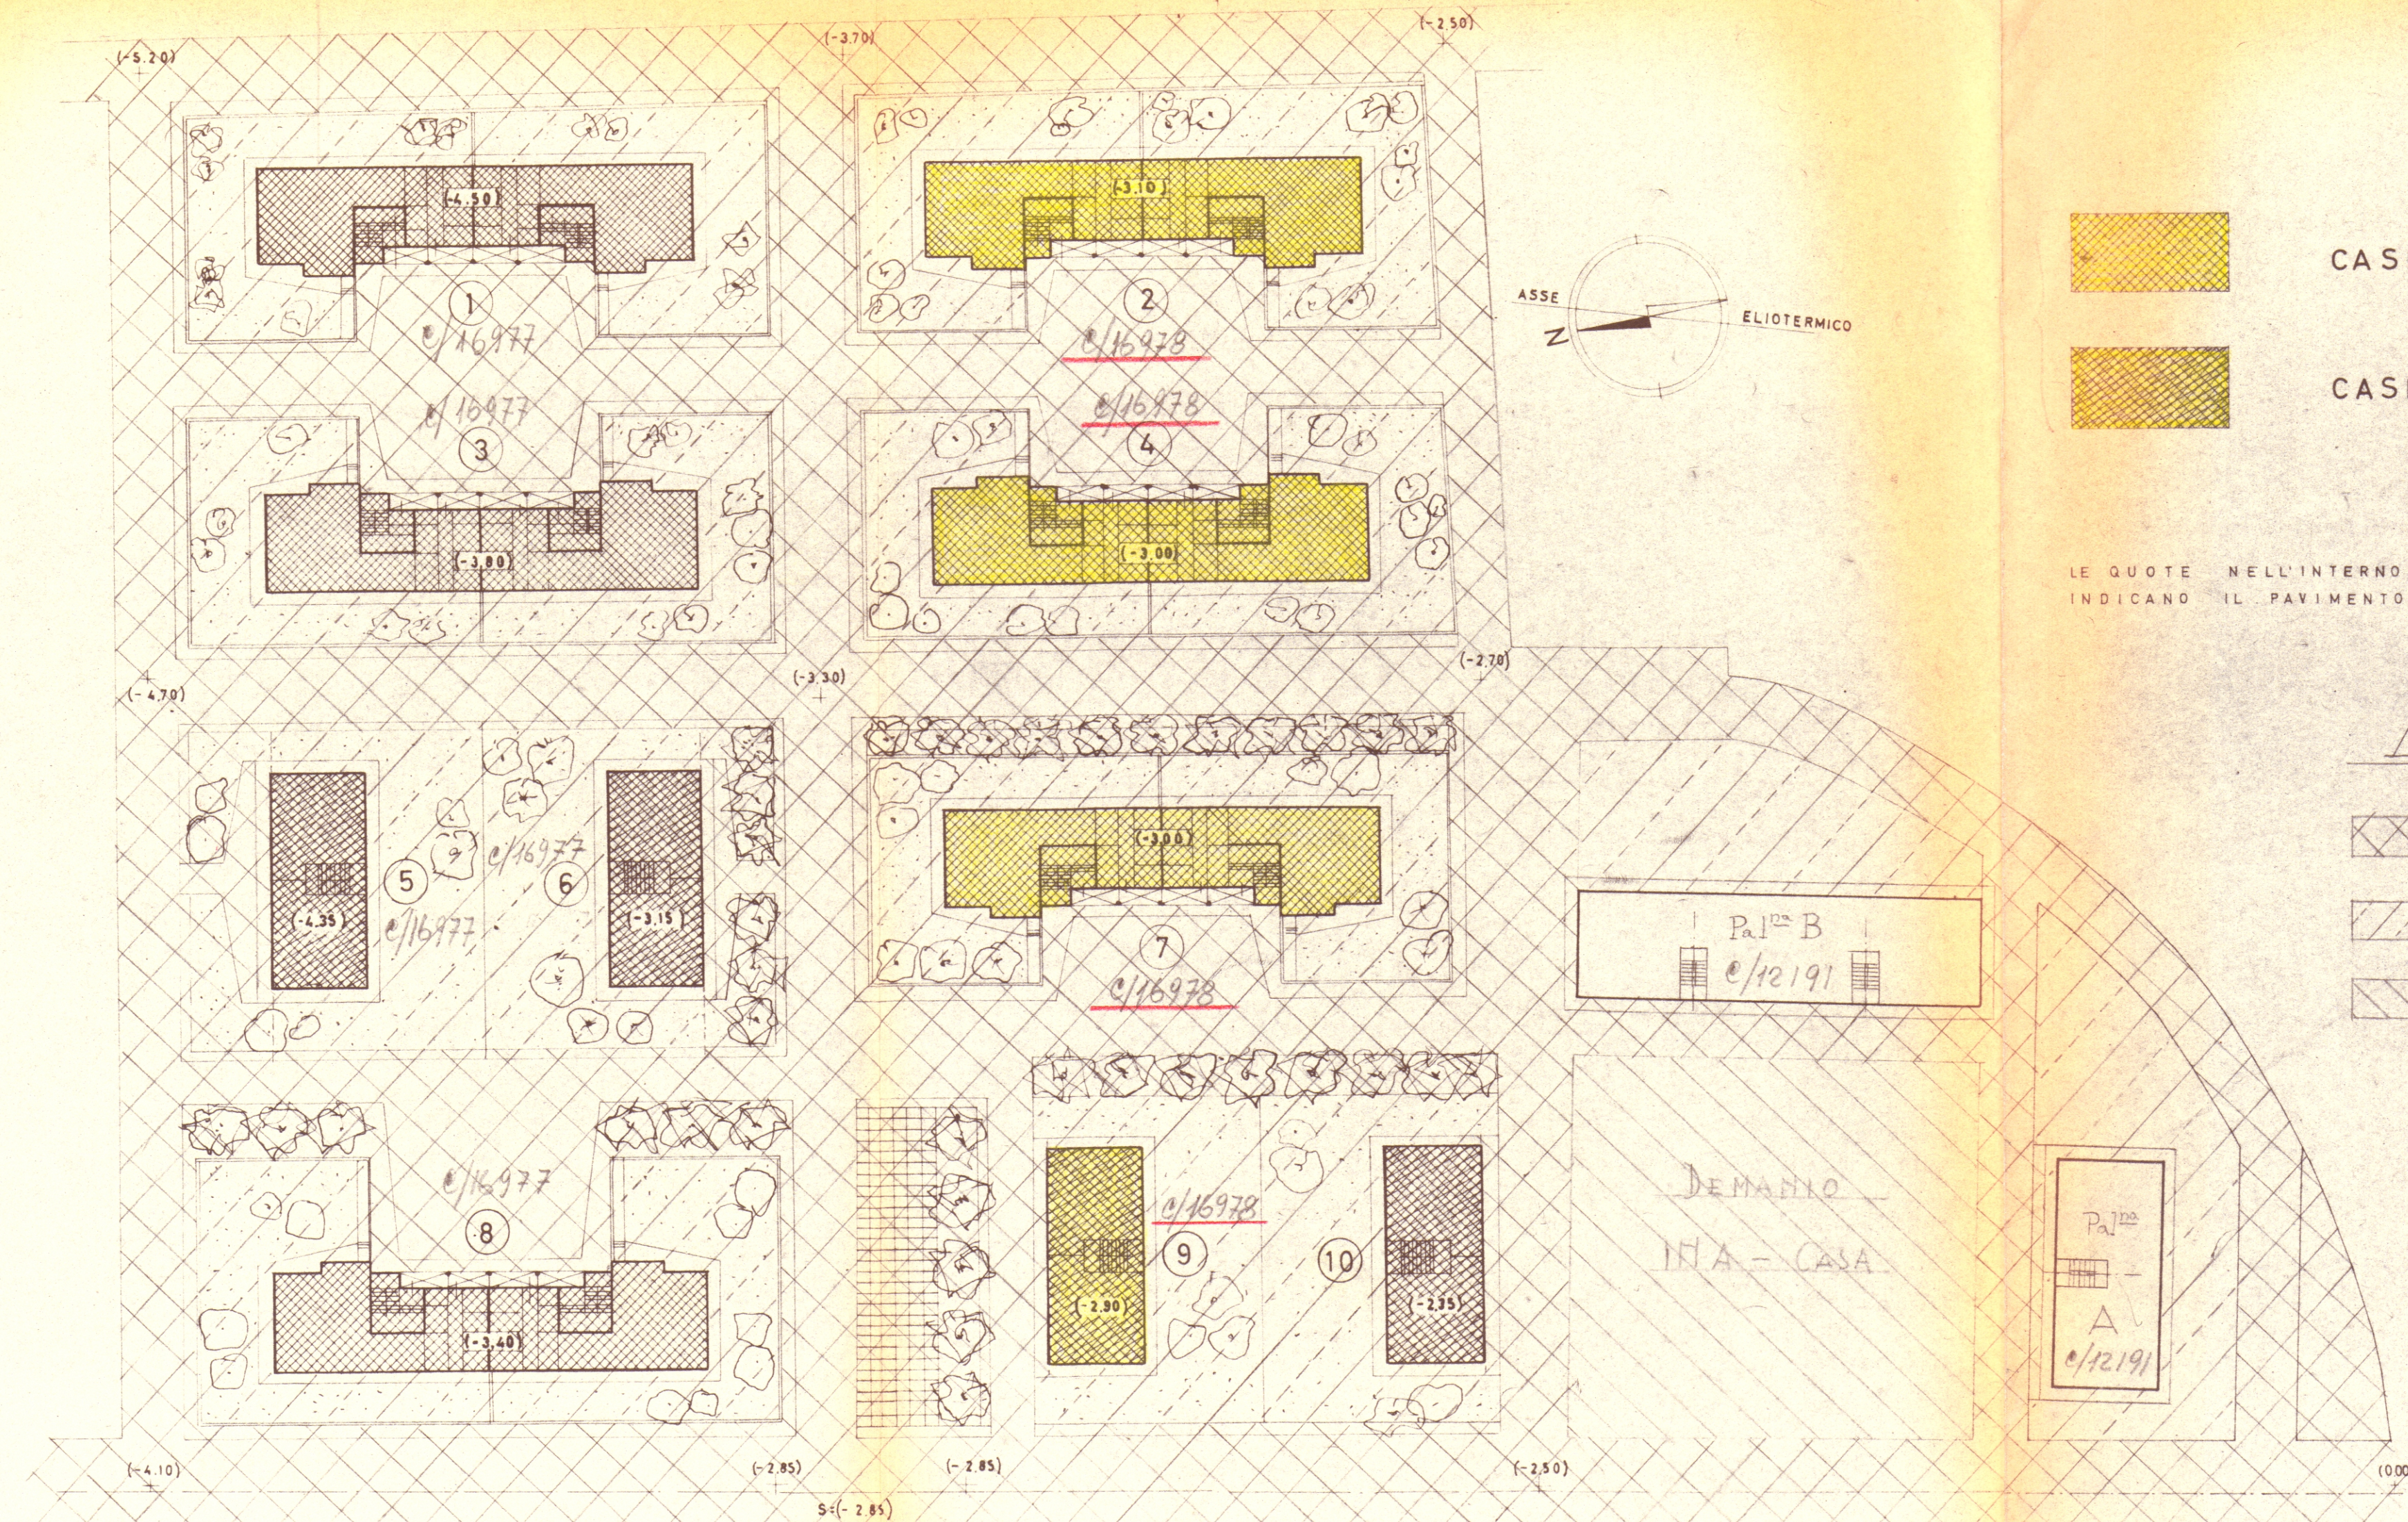

RAPP. 1:500

C O N S I S T E N Z A

FABBRICATO N°	T I P O	NUMERO P I A N I	ALLOGGI P I A N O	TOTALE ALLOGGI	V A N I ALLOGGIO	TOTALE V A N I
(1)	C	P T 3	2 4	14	2 A. DA 6 V. 12 A. DA 5 V.	72
(2)	C	P T 3	2 4	14	2 A. DA 6 V. 12 A. DA 5 V.	72
(3)	C	P T 3	2 4	14	2 A. DA 6 V. 12 A. DA 5 V.	72
(4)	C	P T 3	2 4	14	2 A. DA 6 V. 12 A. DA 5 V.	72
(5)	D	3	2	6	5	30
(6)	D	3	2	6	5	30
(7)	C	P T 3	2 4	14	2 A. DA 6 V. 12 A. DA 5 V.	72
(8)	C	P T 3	2 4	14	2 A. DA 6 V. 12 A. DA 5 V.	72
TOT.				96		492
(9)	D	3	2	6	5	30
(10)	D	3	2	6	5	30
TOTALE				108		552