


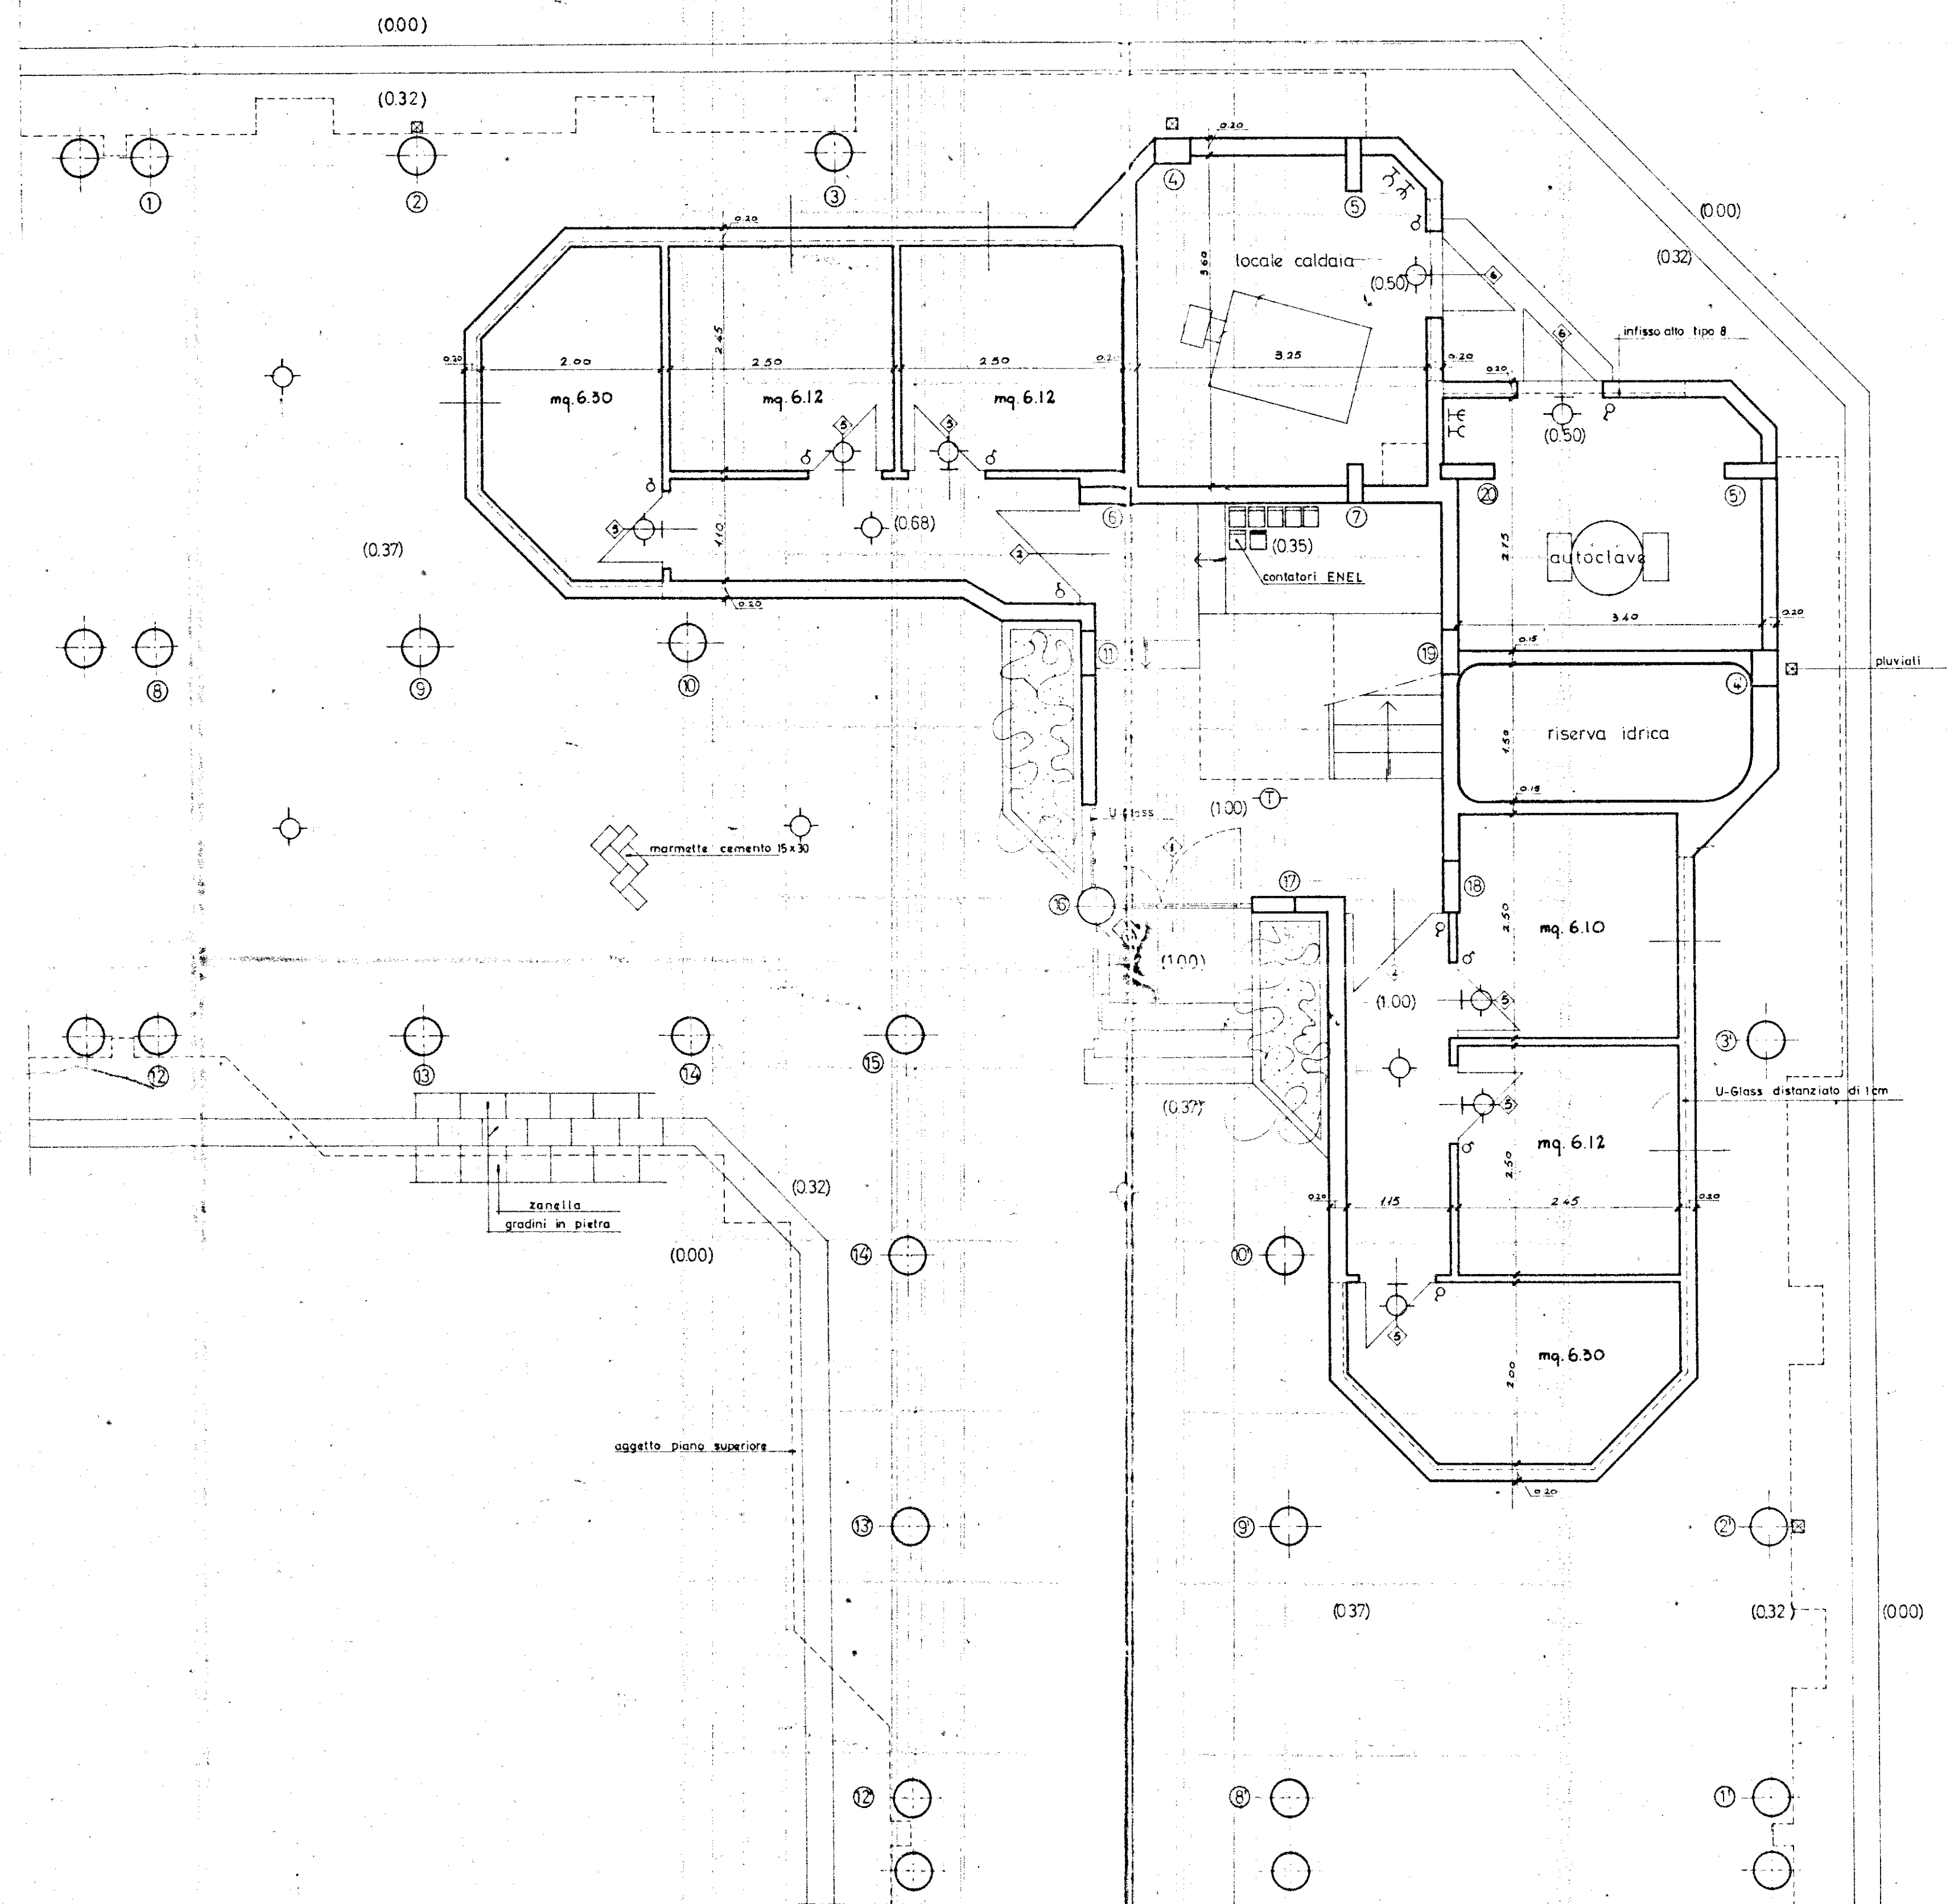

GESTIONE CASE LAVORATORI (legge 14 2 963 n° 60)		Intervento N° 194		stazione appaltante: I. a. c. p.	
QUARTIERE «S. ELIA» BRINDISI Edilizia Sovvenzionata				data 17/12/1957	aggiornamento
LOTTO S- edif. 1a-4c-5c-6c-7c EDIFICIO TIPO C ANGOLO PIANTA PIANO TERRA-rapp. 1:50				aggiornam.	aggiornam.
				9	
Dr.ing. ITALO PERRETTI Dr. Arch. FORTUNATO PIGNATELLI Dr.ing. CORRADO TRAVAGLINI Dr.ing. FRANCESCO D'ALONZO Dr.ing. N. VIVARELLI SCARASCIA Dr.ing. LEONARDO POTI'				EDILIZIA EDILIZIA - coordinatore EDILIZIA STRUTTURE IMPIANTI PROGRAMMAZIONE DIREZIONE LAVORI	archivio <