



PROGETTISTI


PROF. ARCH. MARIO DE RENZI - CAPOGRUPPO
DOTT. ARCH. ROBERTO NICOLINI
DOTT. ARCH. RAFFAELE CONTIGIANI
DOTT. ARCH. MARINO LOMBARDI
DOTT. ARCH. ANTONIO DE SANDO
DOTT. ARCH. GIUSEPPE CAMPOS VENUTI

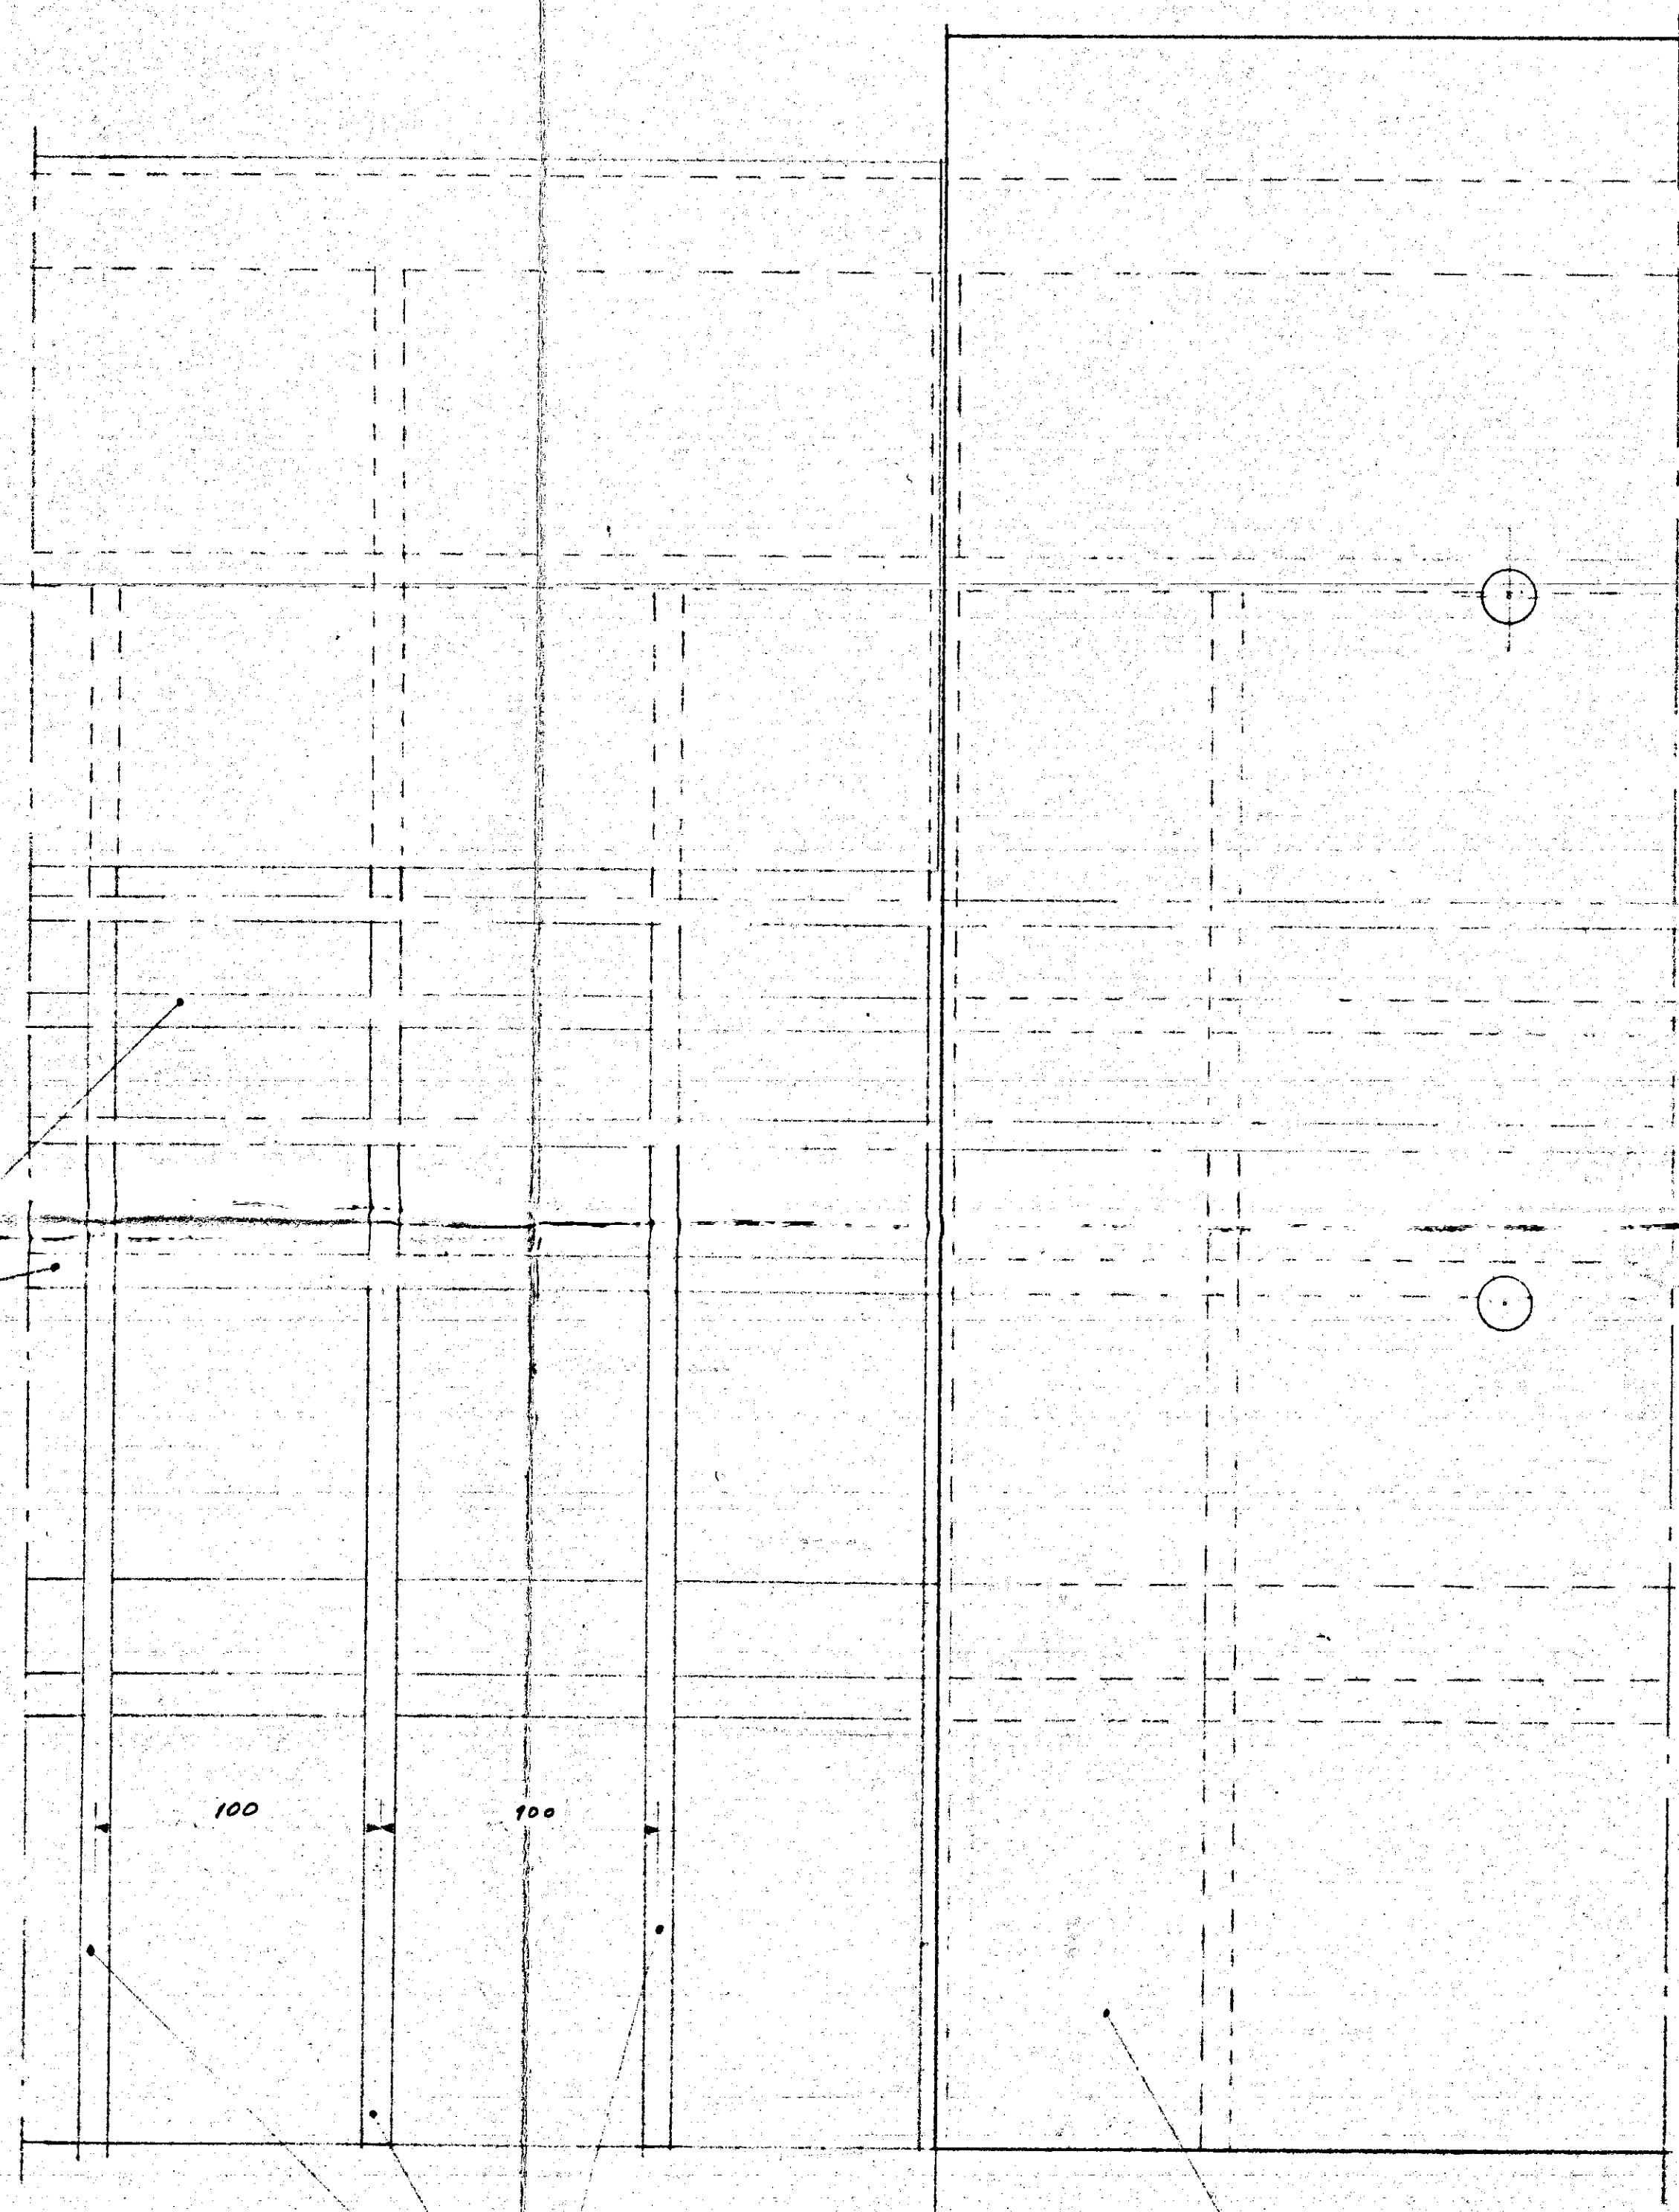


PROSPETTO ESTERNO

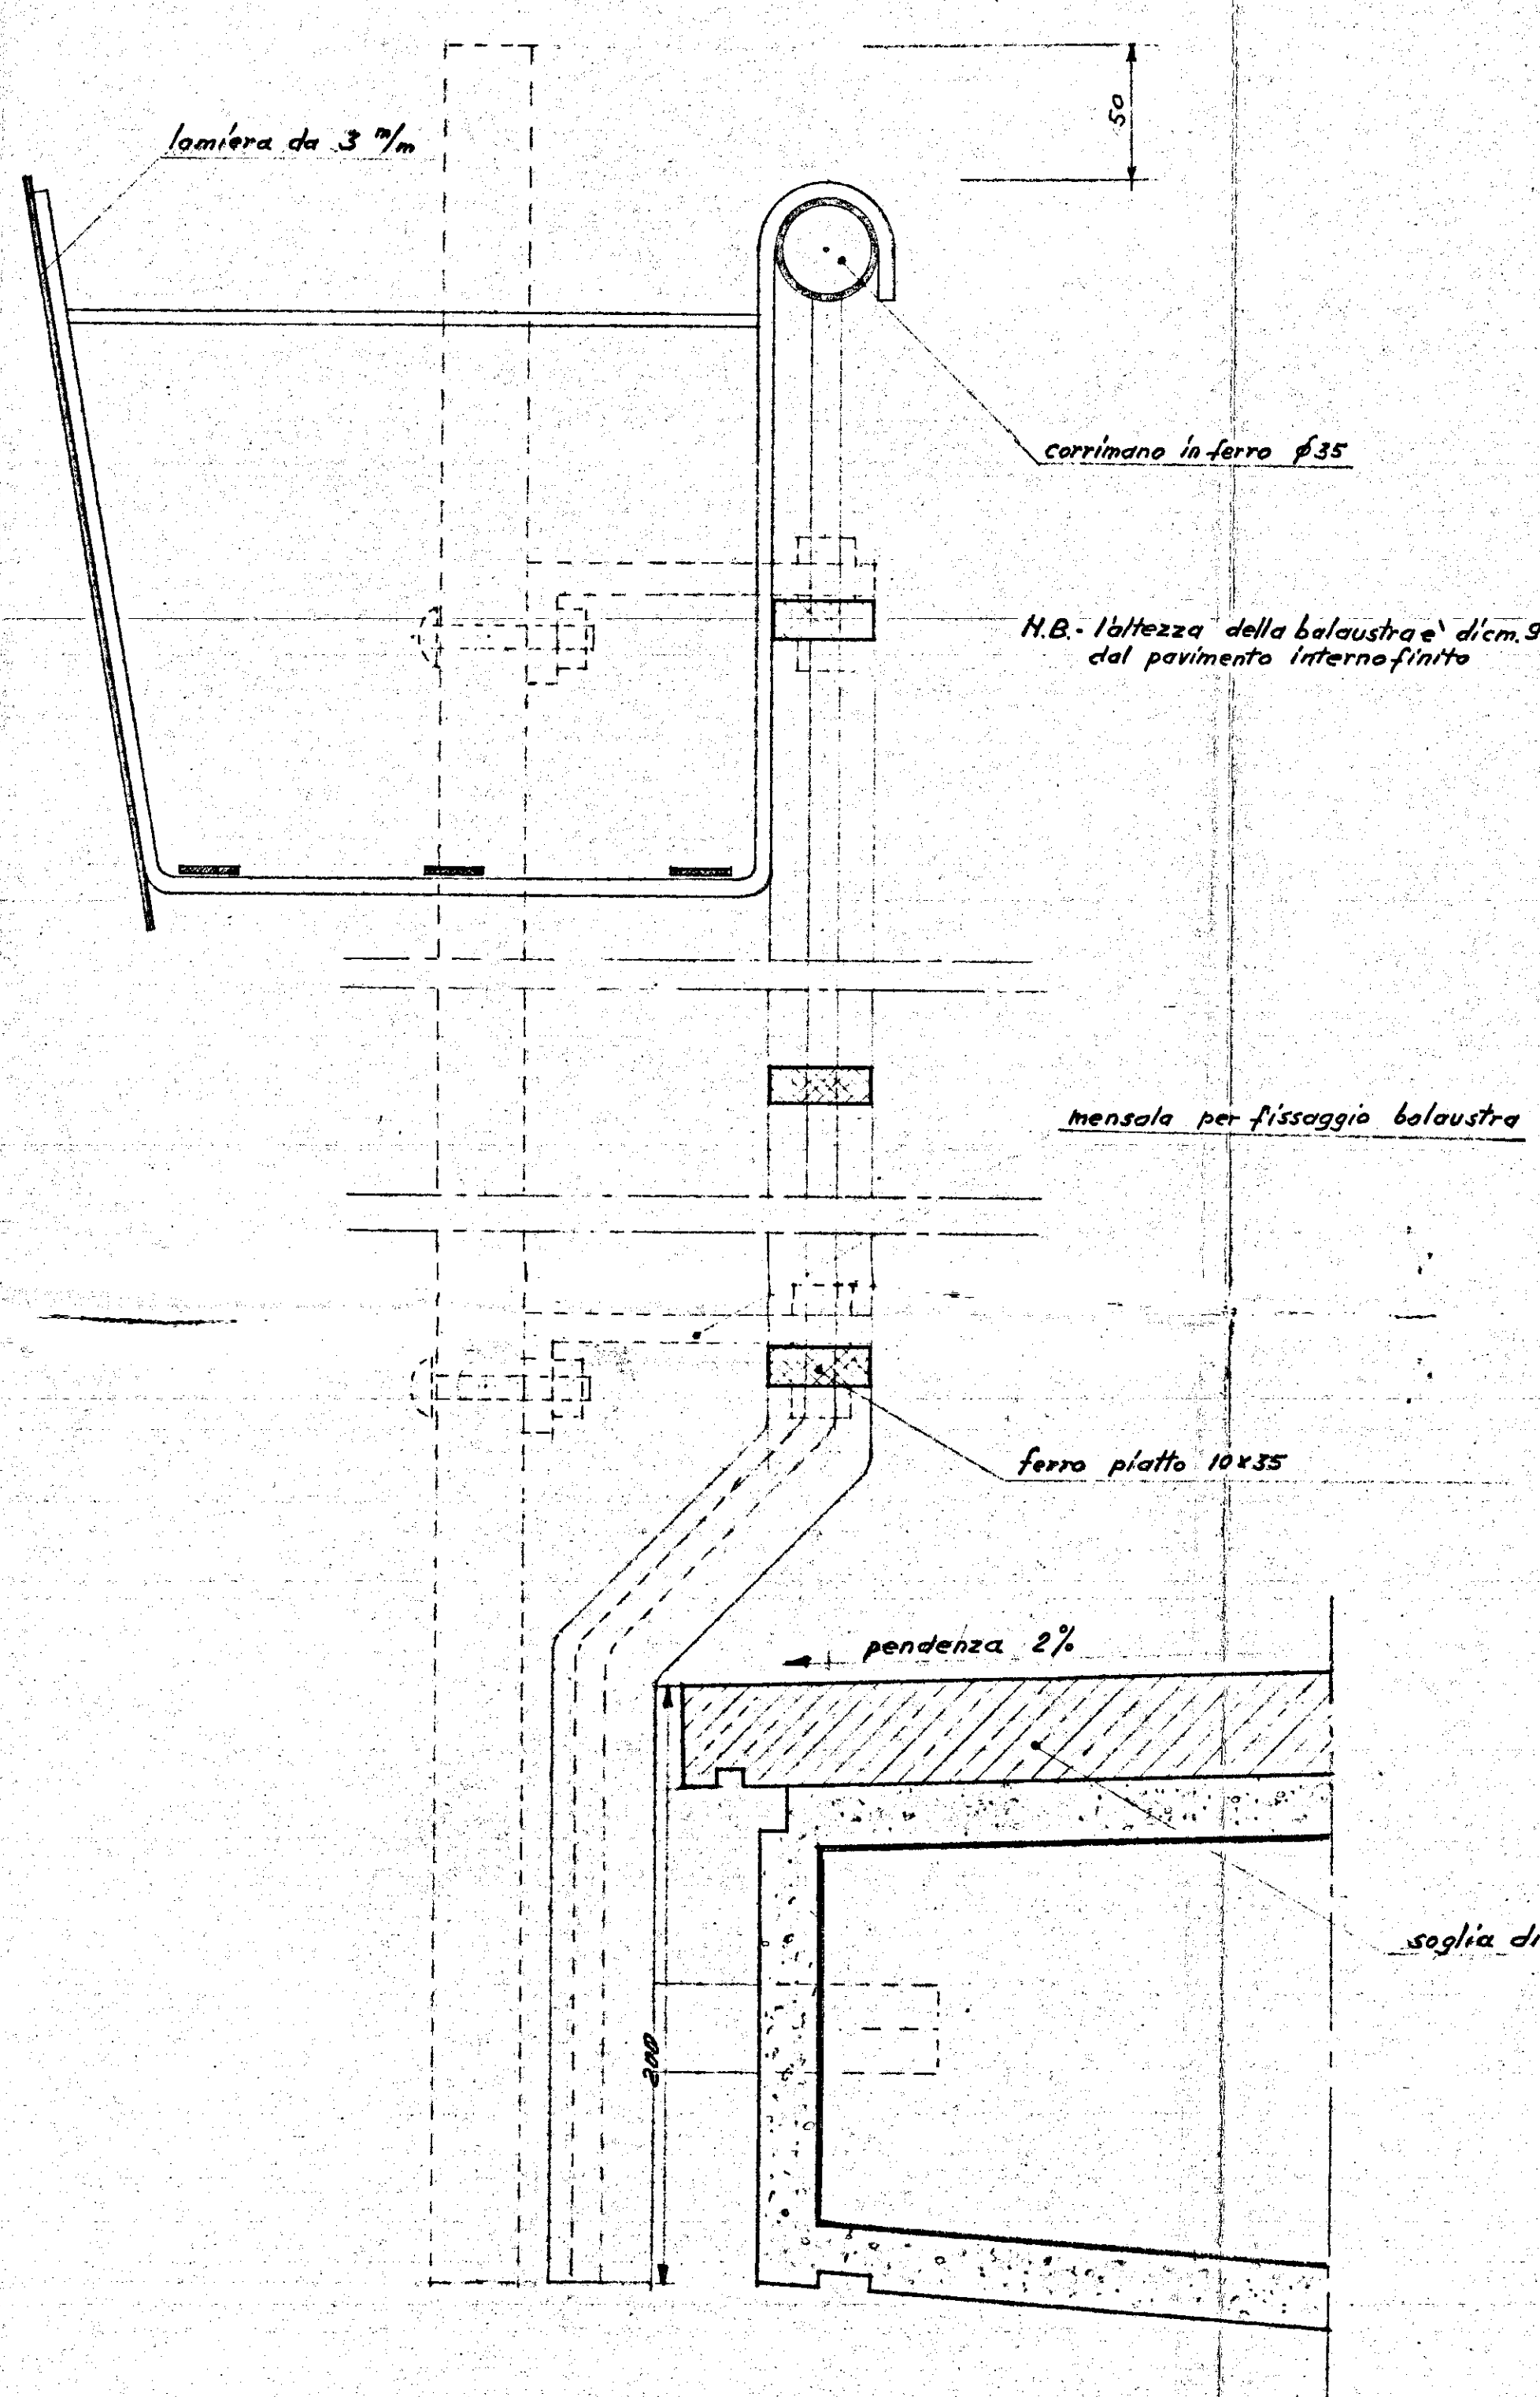

SEZIONE A-A

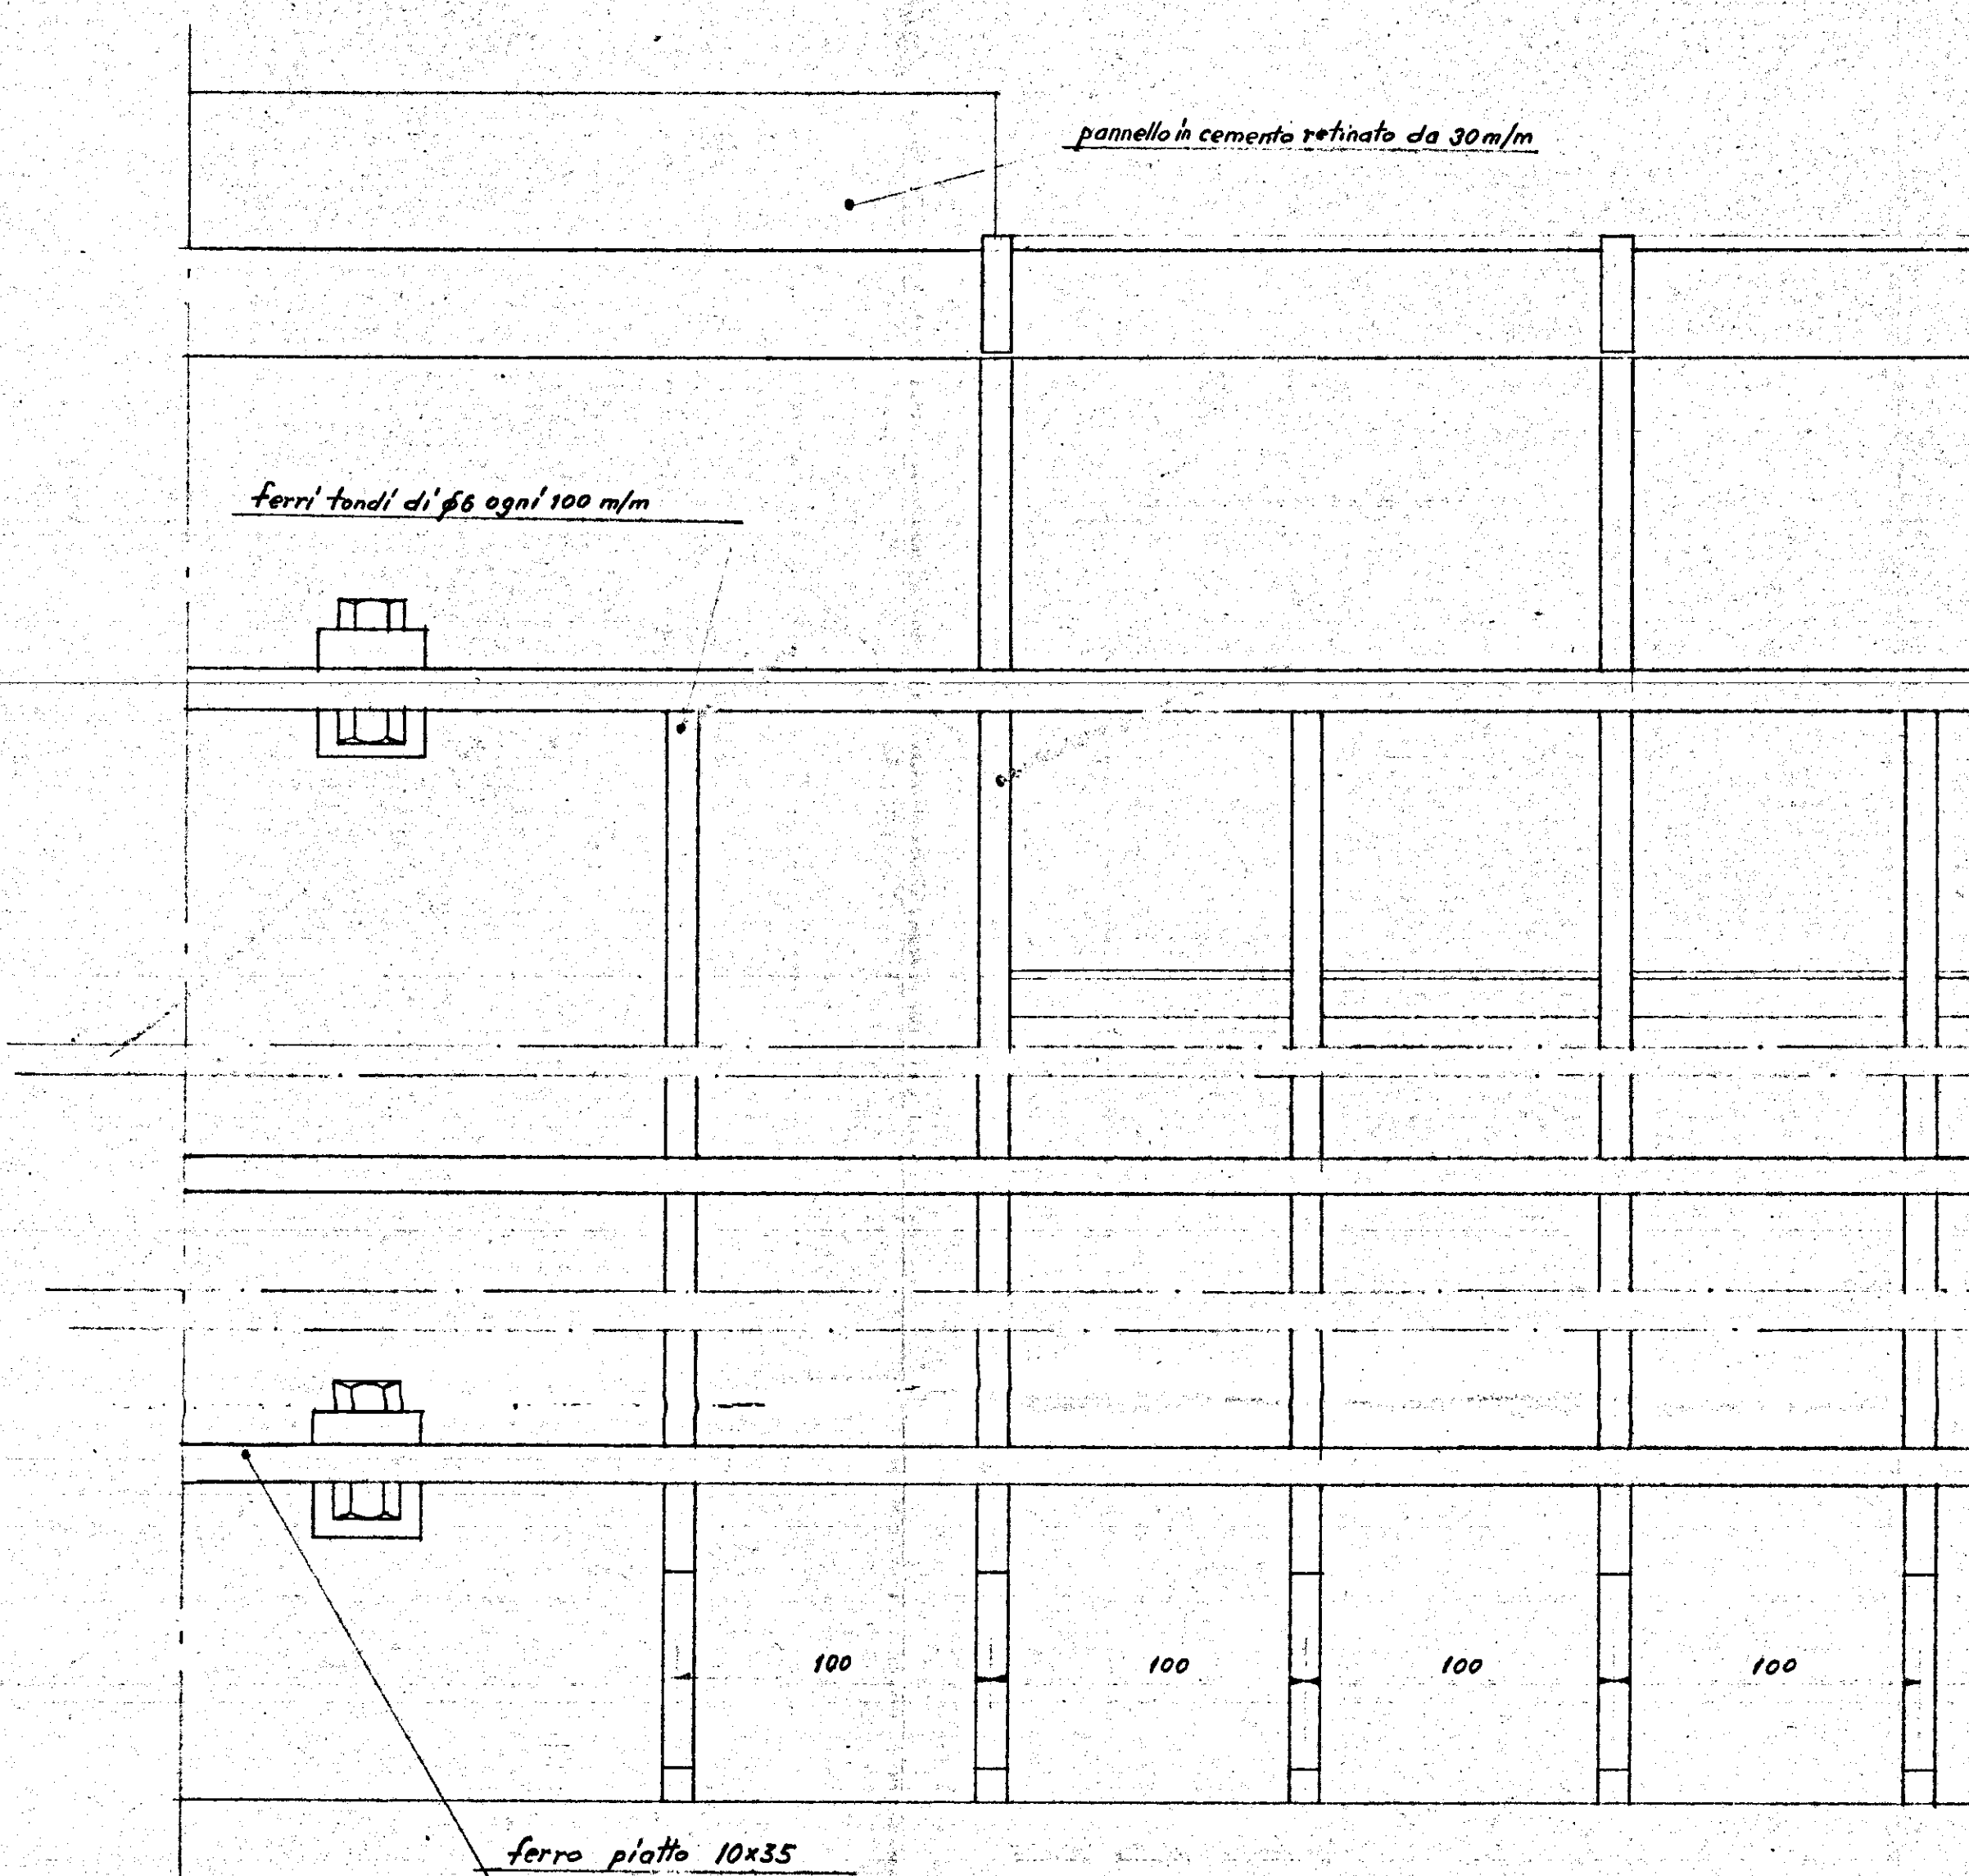

PROSPETTO INTERNO

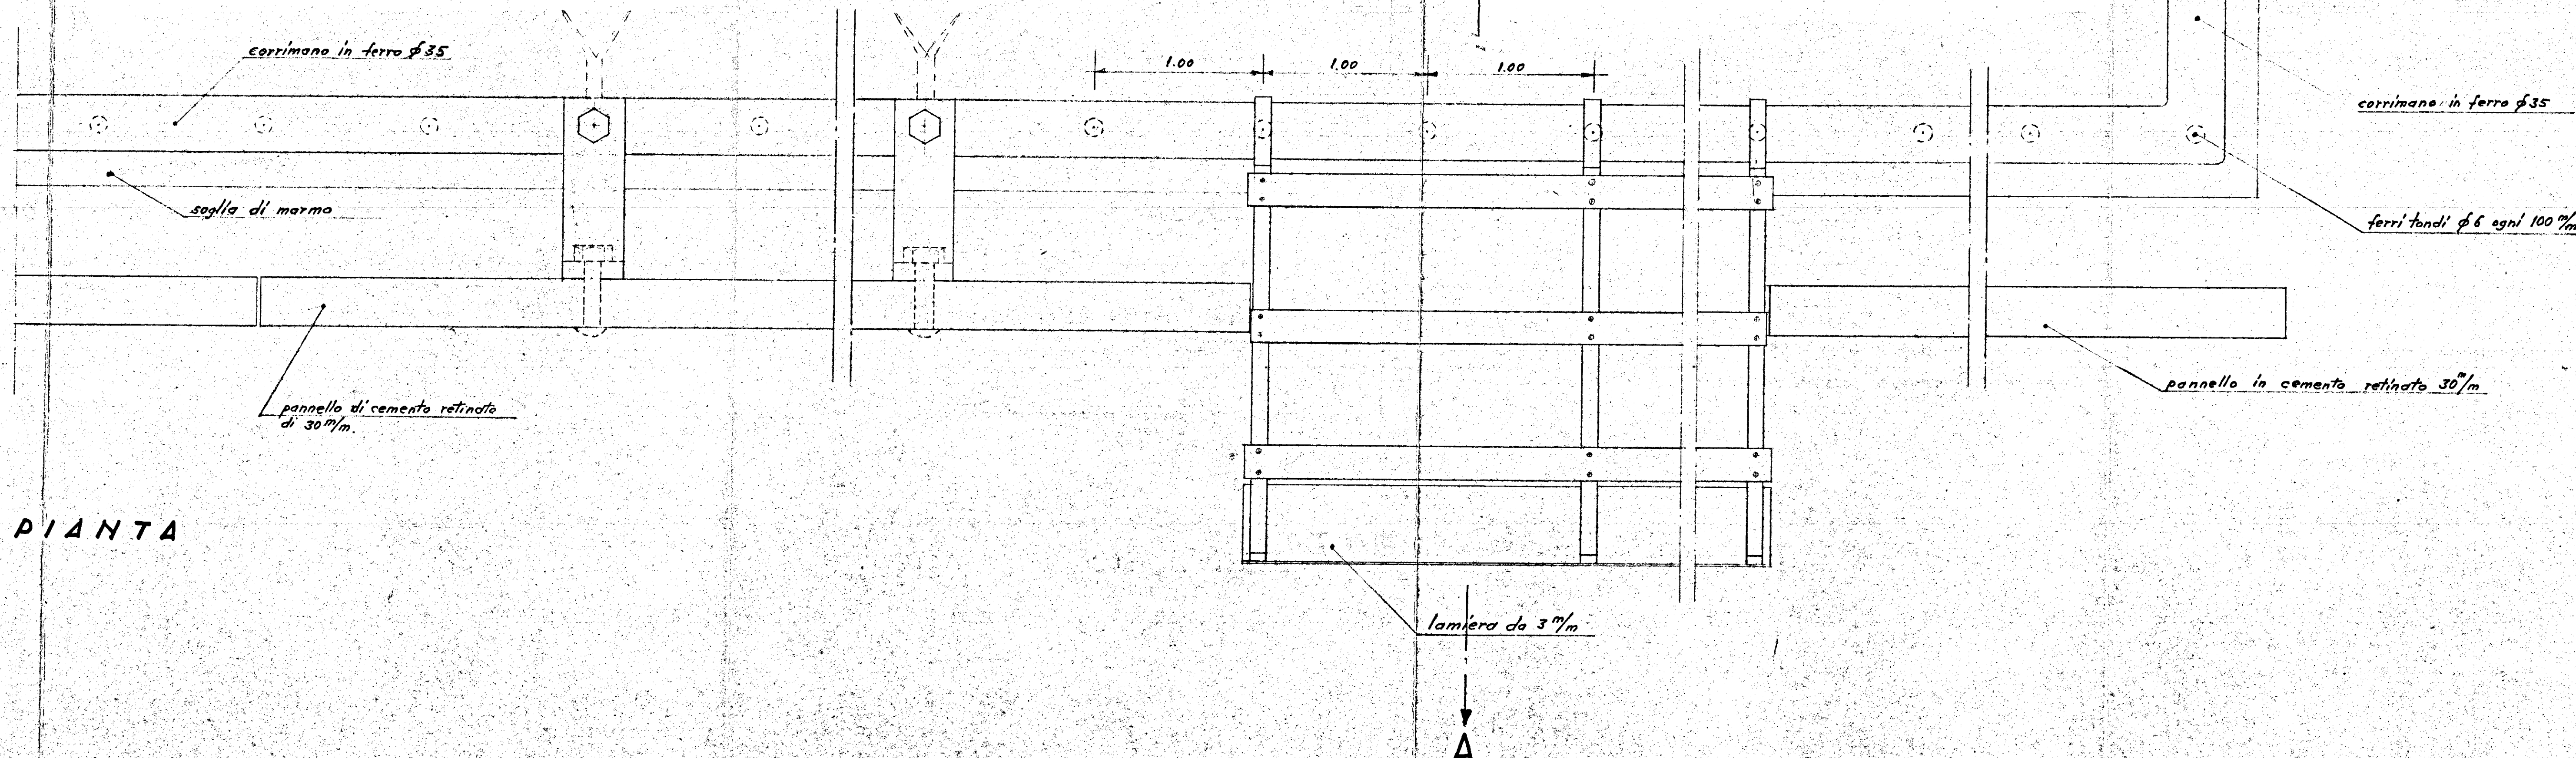

PIANTA