


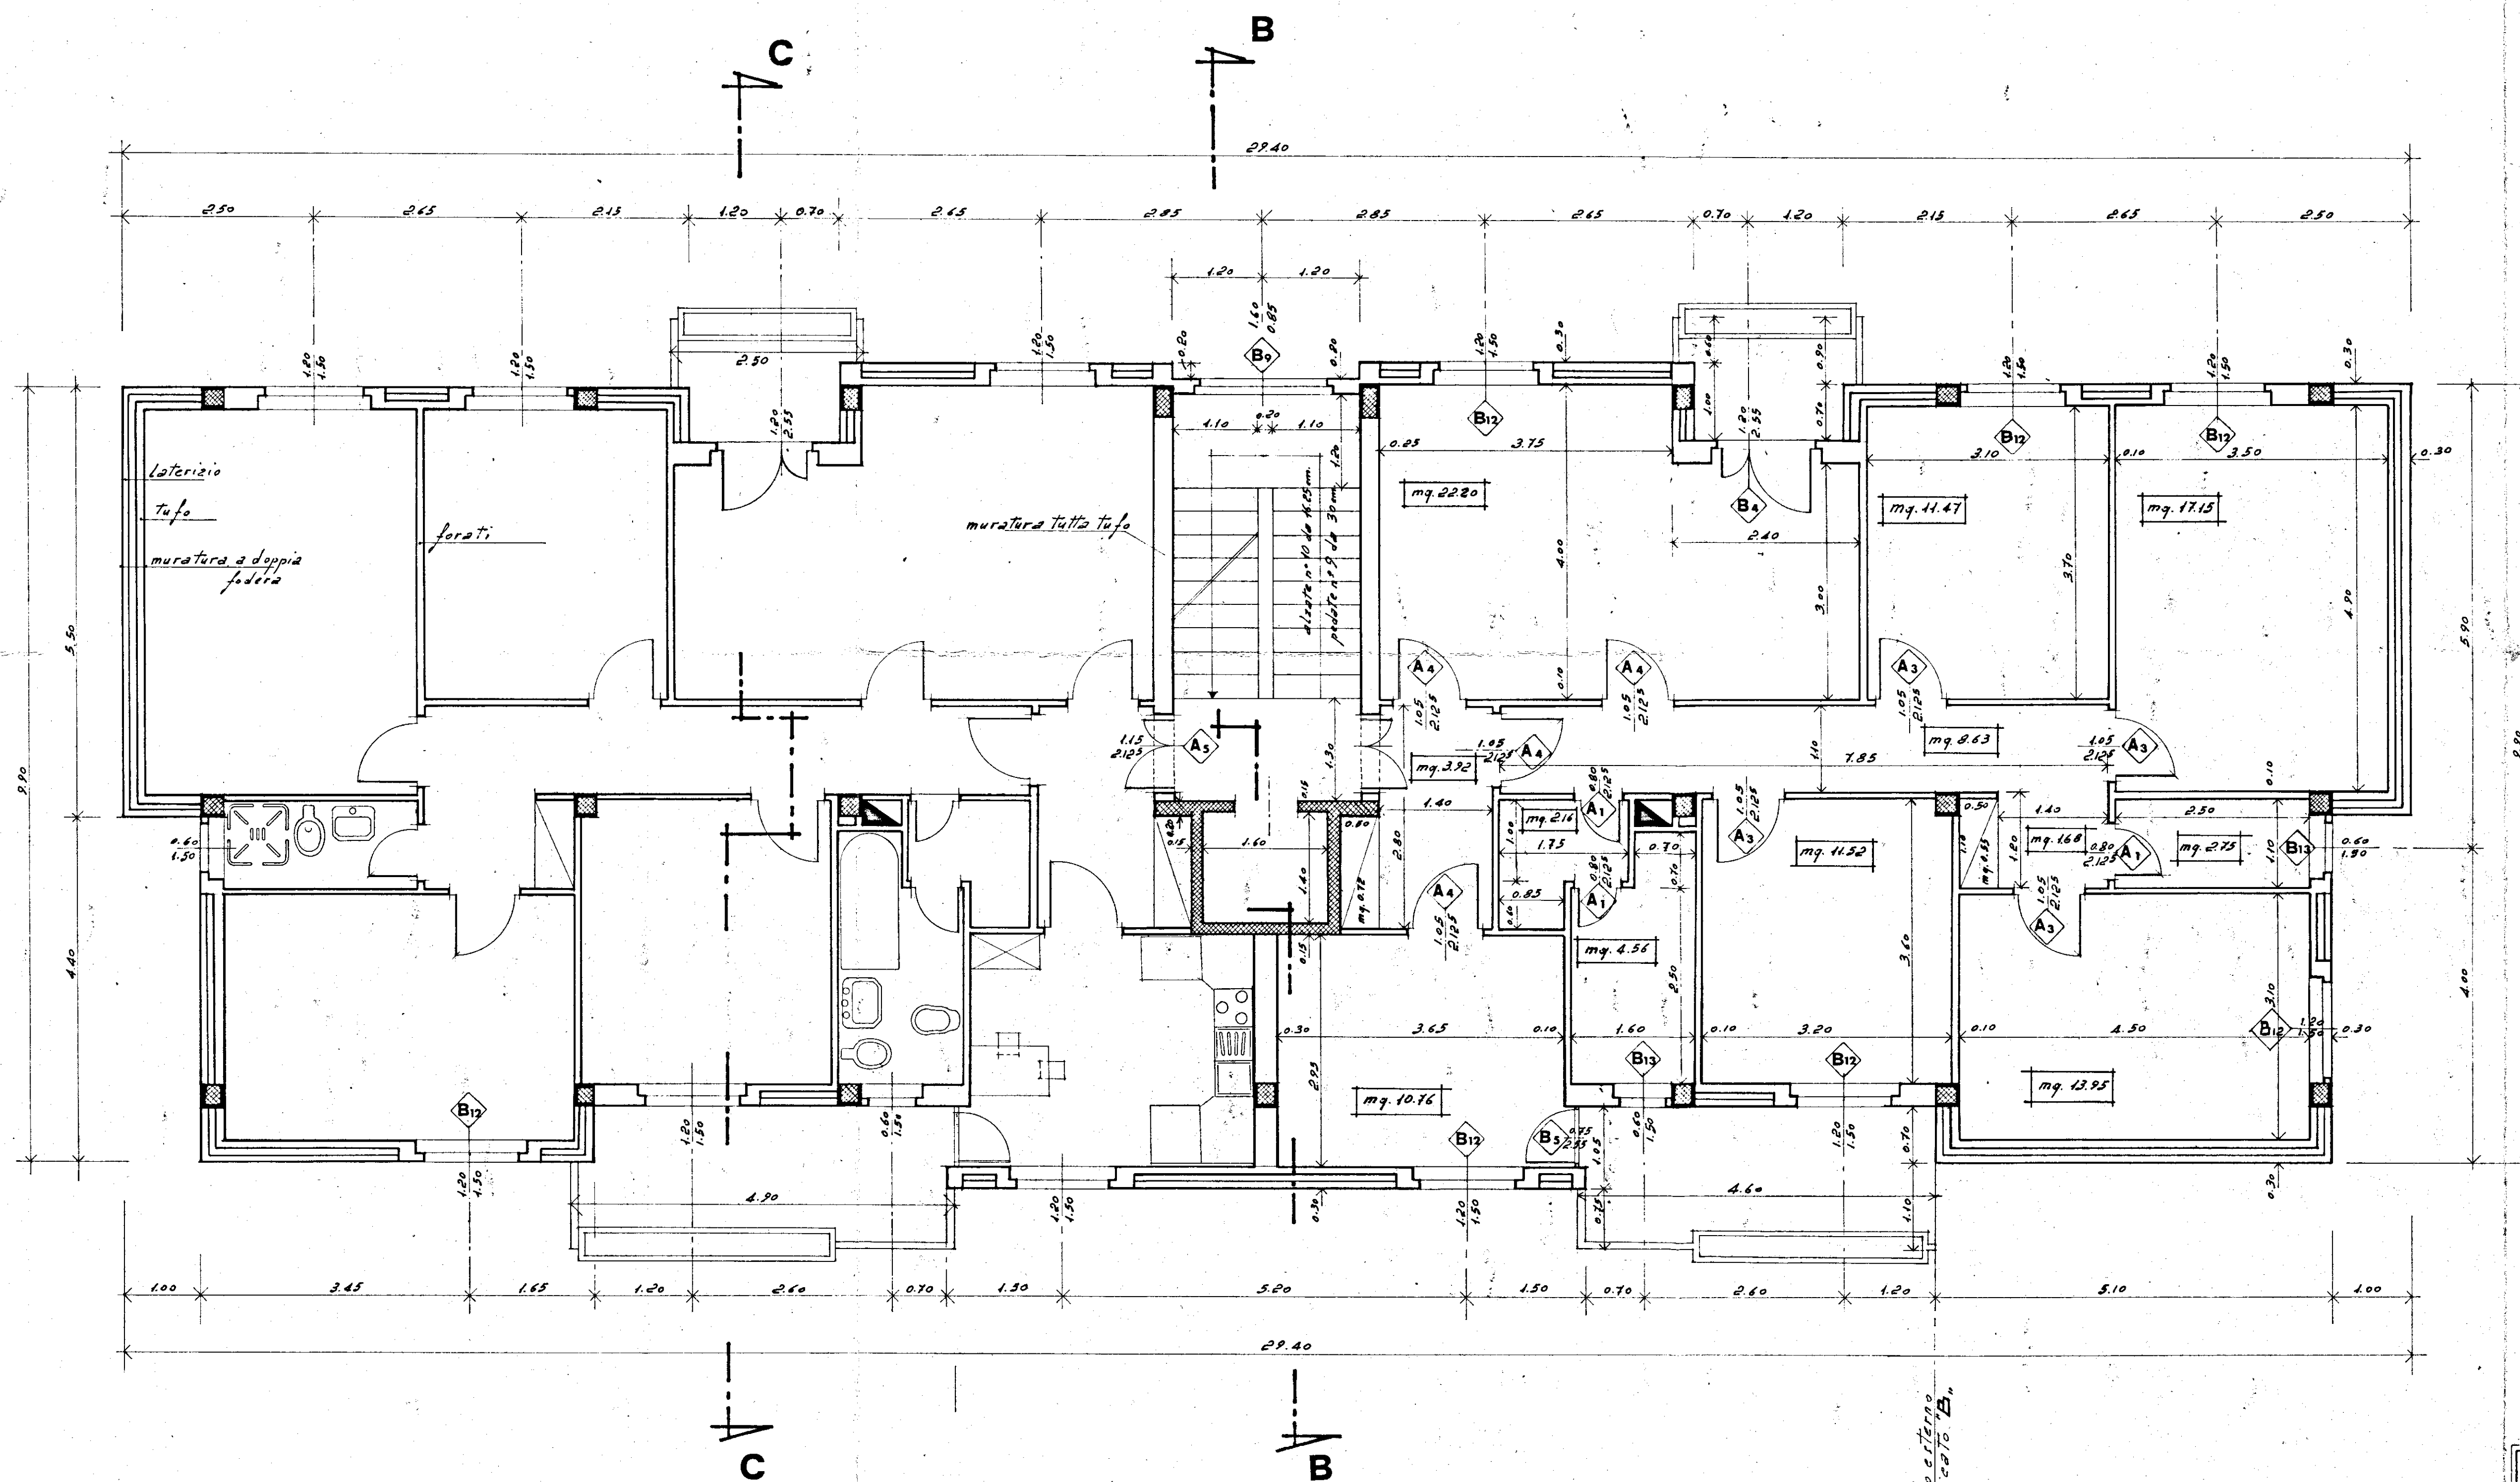

GESTIONE CASE LAVORATORI (legge 14-2-1963)		Intervento N° 1312		stazione appaltante I. A. C. P.	
QUARTIERE S.ELIA BRINDISI				data ggg ggg ggg	6E
lotto C				archivio	
PIANO TIPO - SCALA "A" -					
EDILIZIA	Ing.G. Angelini	STRUTTURE-C	Ing. F. Piro	note	
EDILIZIA	Ing. M. Bolognese	IMPIANTI	Ing. P. Fabretti		
EDILIZIA	Ing. U. Lencore	PROGRAMMAZ	Ing. A. Maldari		
EDILIZIA	Ing. I. Perrelli	PROGRAMMAZ	Ing. L. Poli		
EDILIZIA	Ing. L. Poli	PROGRAMMAZ	Ing. E. Romanazzi		
EDILIZIA	Ing. F. Pignatelli	COORDINATORE	Ing. A. Maldari		
EDILIZIA	Ing. G. Pinto	DIREZIONE LL	I. A. C. P.	controllo	visto
STRUTTURE-C		Ing. F. D'Alonzo			