


53

24 GIU. 1980

TAV. 1

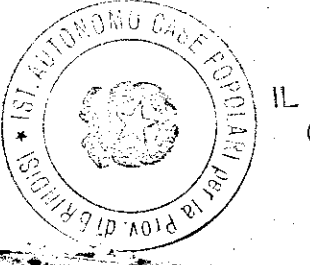

IL PRESIDENTE
(L. CO. BRINDESE)
[Signature]

**ISTITUTO AUTONOMO CASE POPOLARI
BRINDISI**

VARIANTE AL
PROGETTO DI MERCATO CON ANNESSI NEGOZI-QUARTIERE
S. ELIA OVEST - BRINDISI


oggetto: **PLANIMETRIE**

ORDINE DEGLI INGEGNERI
della Provincia di TARANTO
Dott. Ing.
VERBOSCHI Donato
N. 456


rapp: 1:1000 1:750

data : 12.2.1980

[Signature]

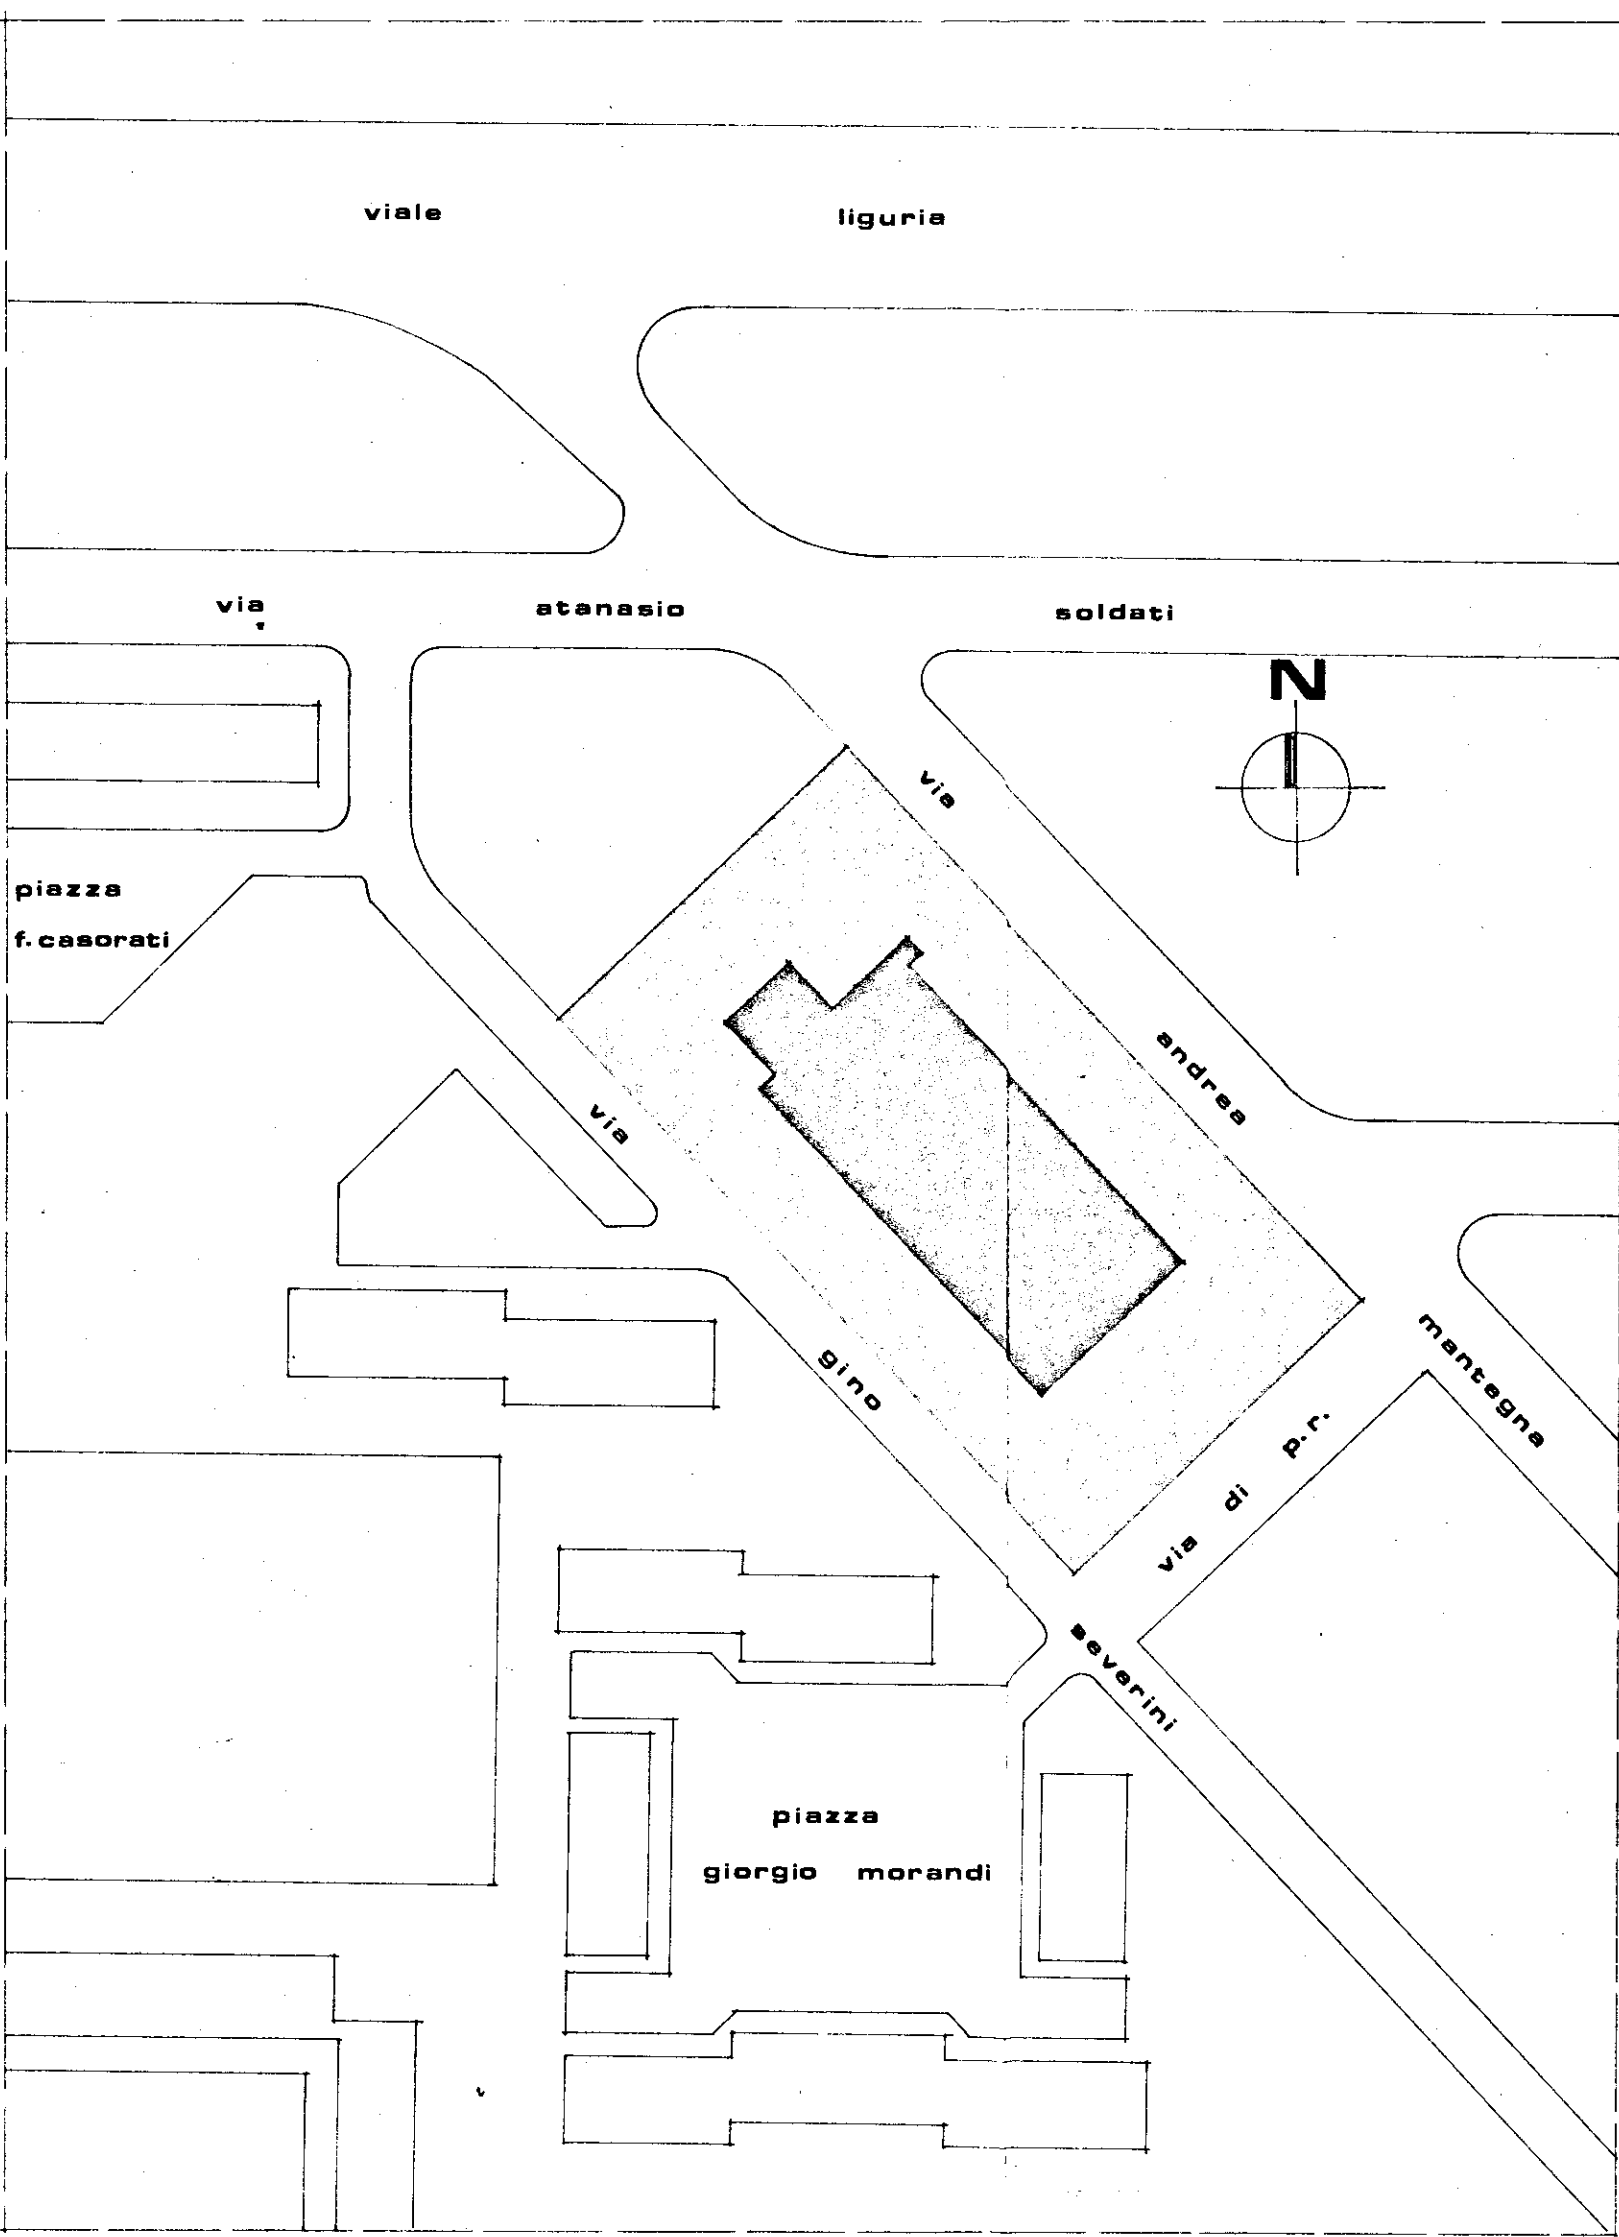

RAPP. 1:1000

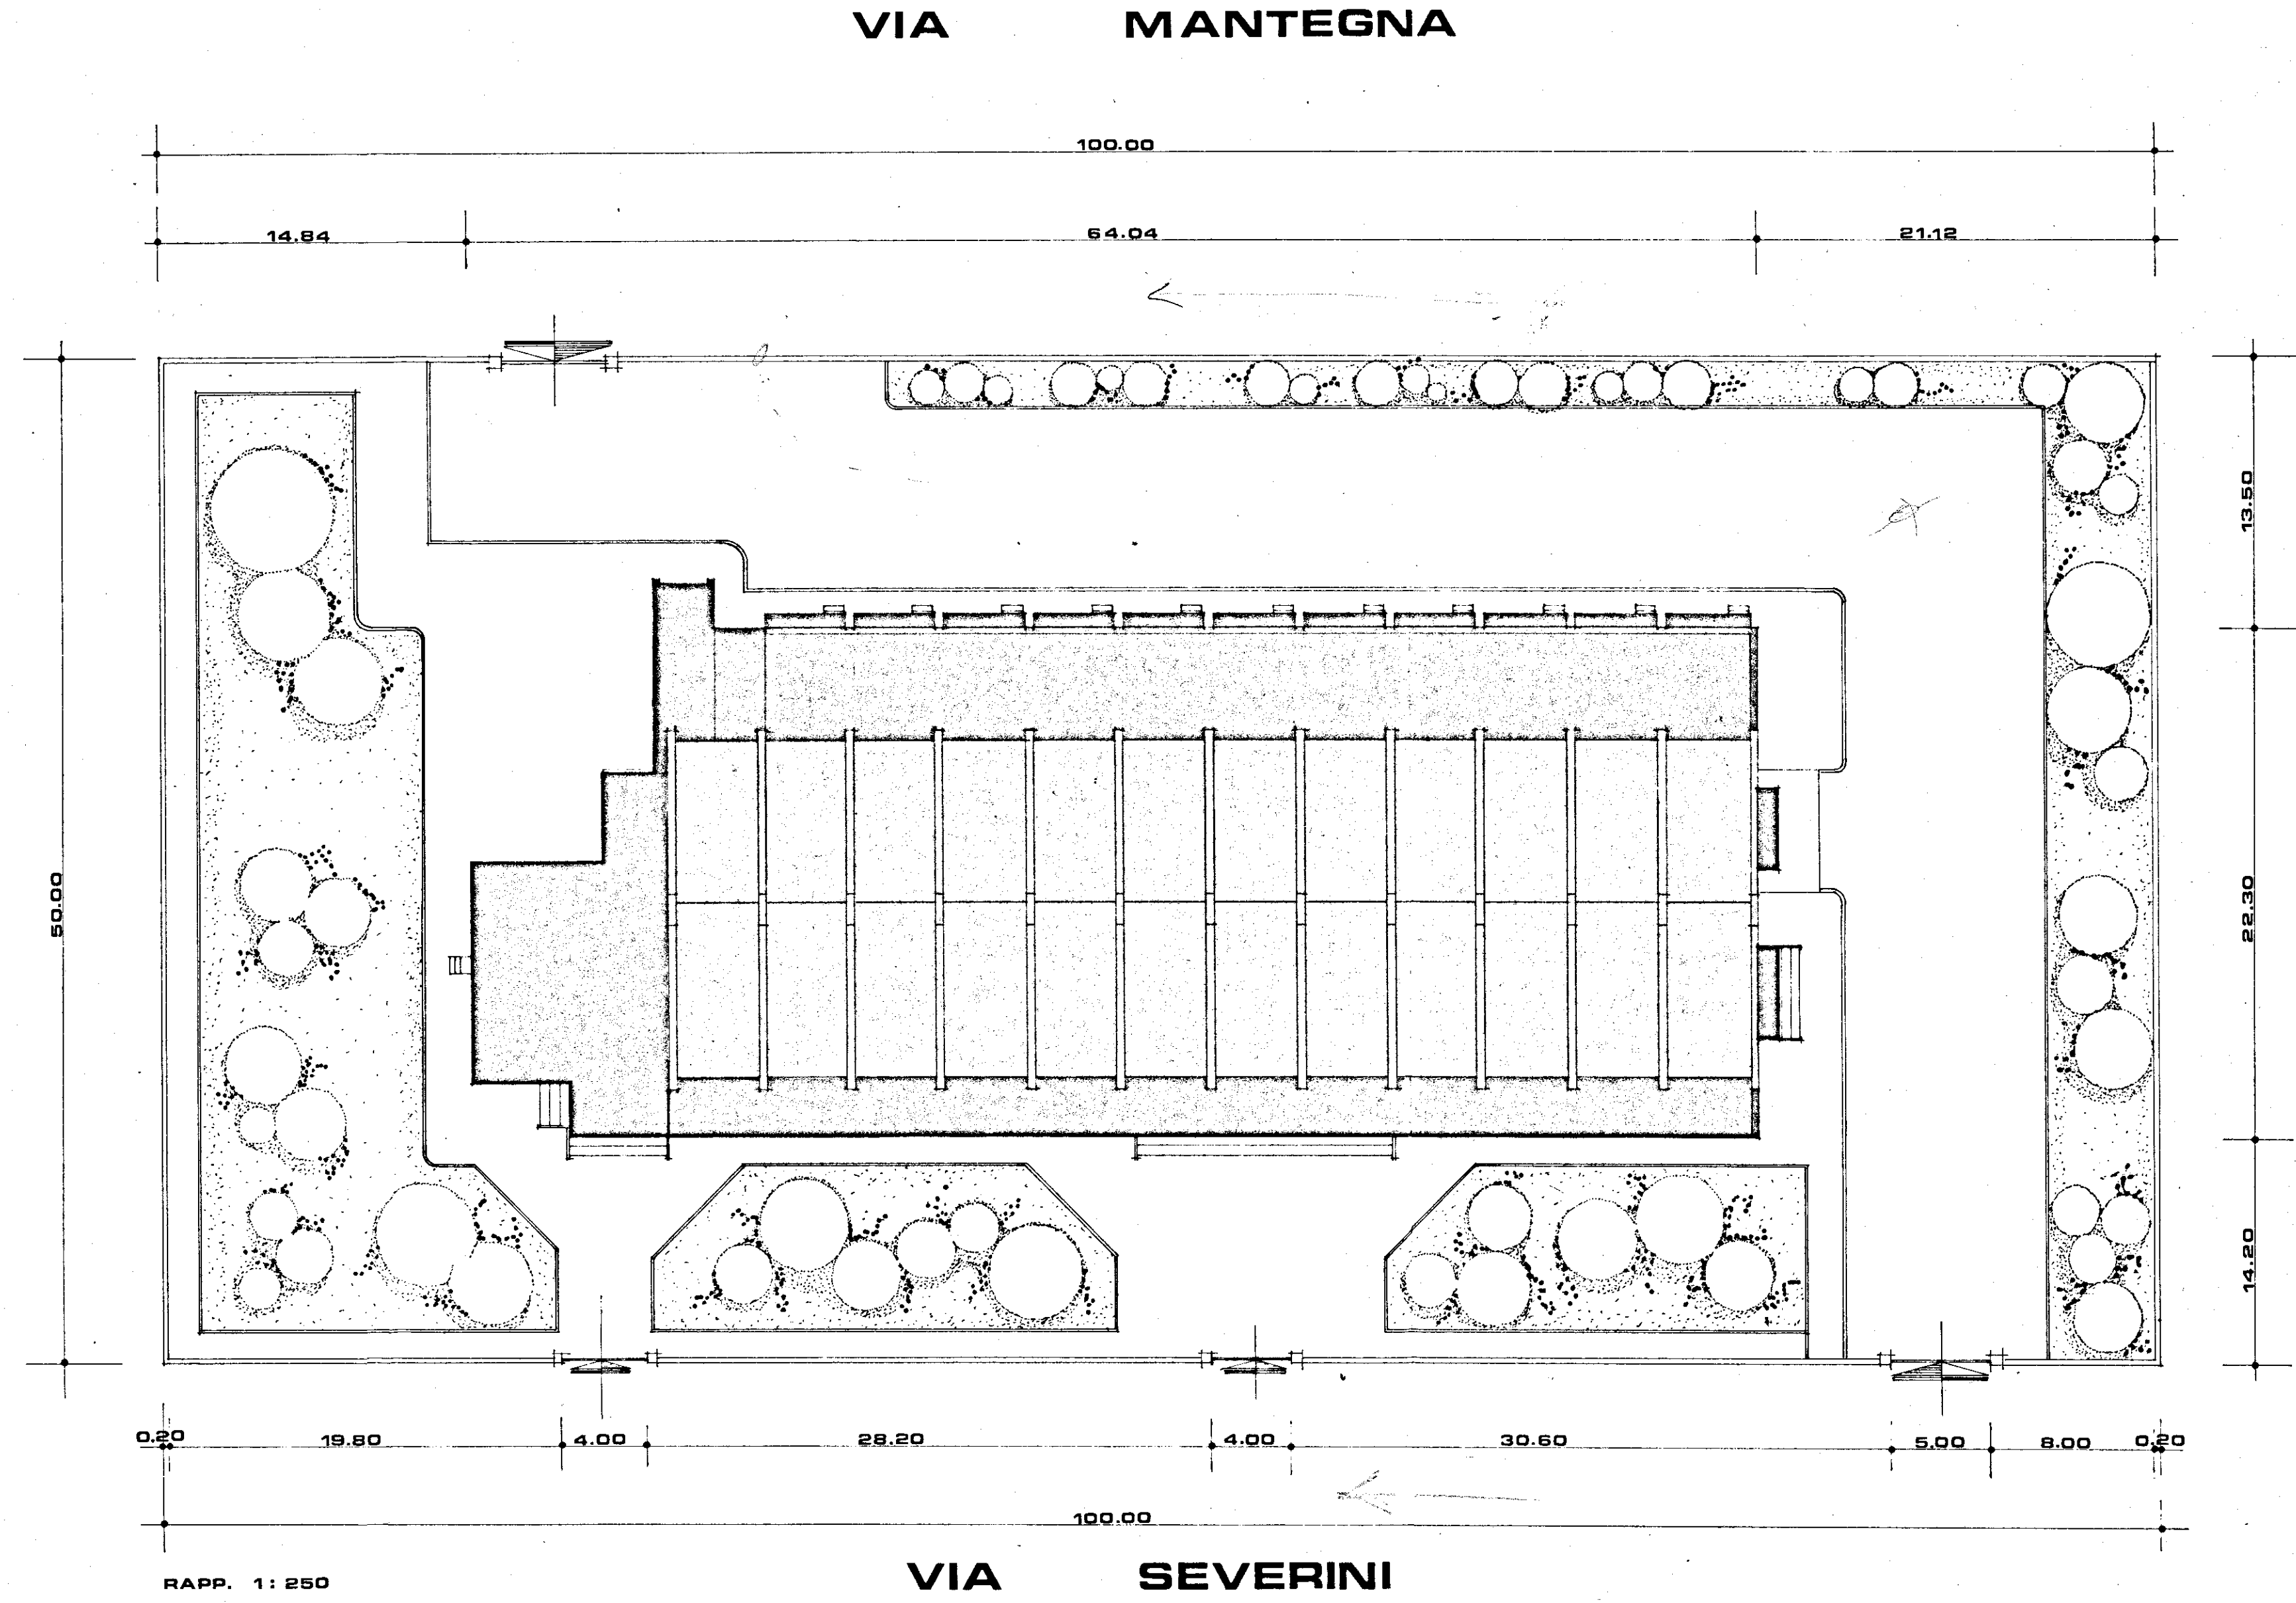

RAPP. 1:250