


GESTIONE CASE LAVORATORI (legge 14.2.963 n. 60)		Intervento N° 194		stazione appaltante i.a.c.p.	
QUARTIERE «S. ELIA» BRINDISI Edilizia Sovvenzionata		data aggiornamento		aggiornam. aggiornam.	
Comparto "F." palazzino 5-6 IMPIANTO TERMICO IDRICO E FOGNANTE		archivio		controllo visto	
Dir. Ing. ITALO PERRETTI Dir. Arch. FORTUNATO PIGNATELLI Dir. Ing. CORRADO TRAYAGLINI Dir. Ing. FRANCESCO D'ALONZO Dir. Ing. N. VIVARELLI SCARASCIA Dir. Ing. LEONARDO POTTI		EDILIZIA EDILIZIA - coordinatore EDILIZIA STRUTTURE IMPIANTI PROGRAMMAZIONE DIREZIONE LAVORI			
I. A. C. P.					

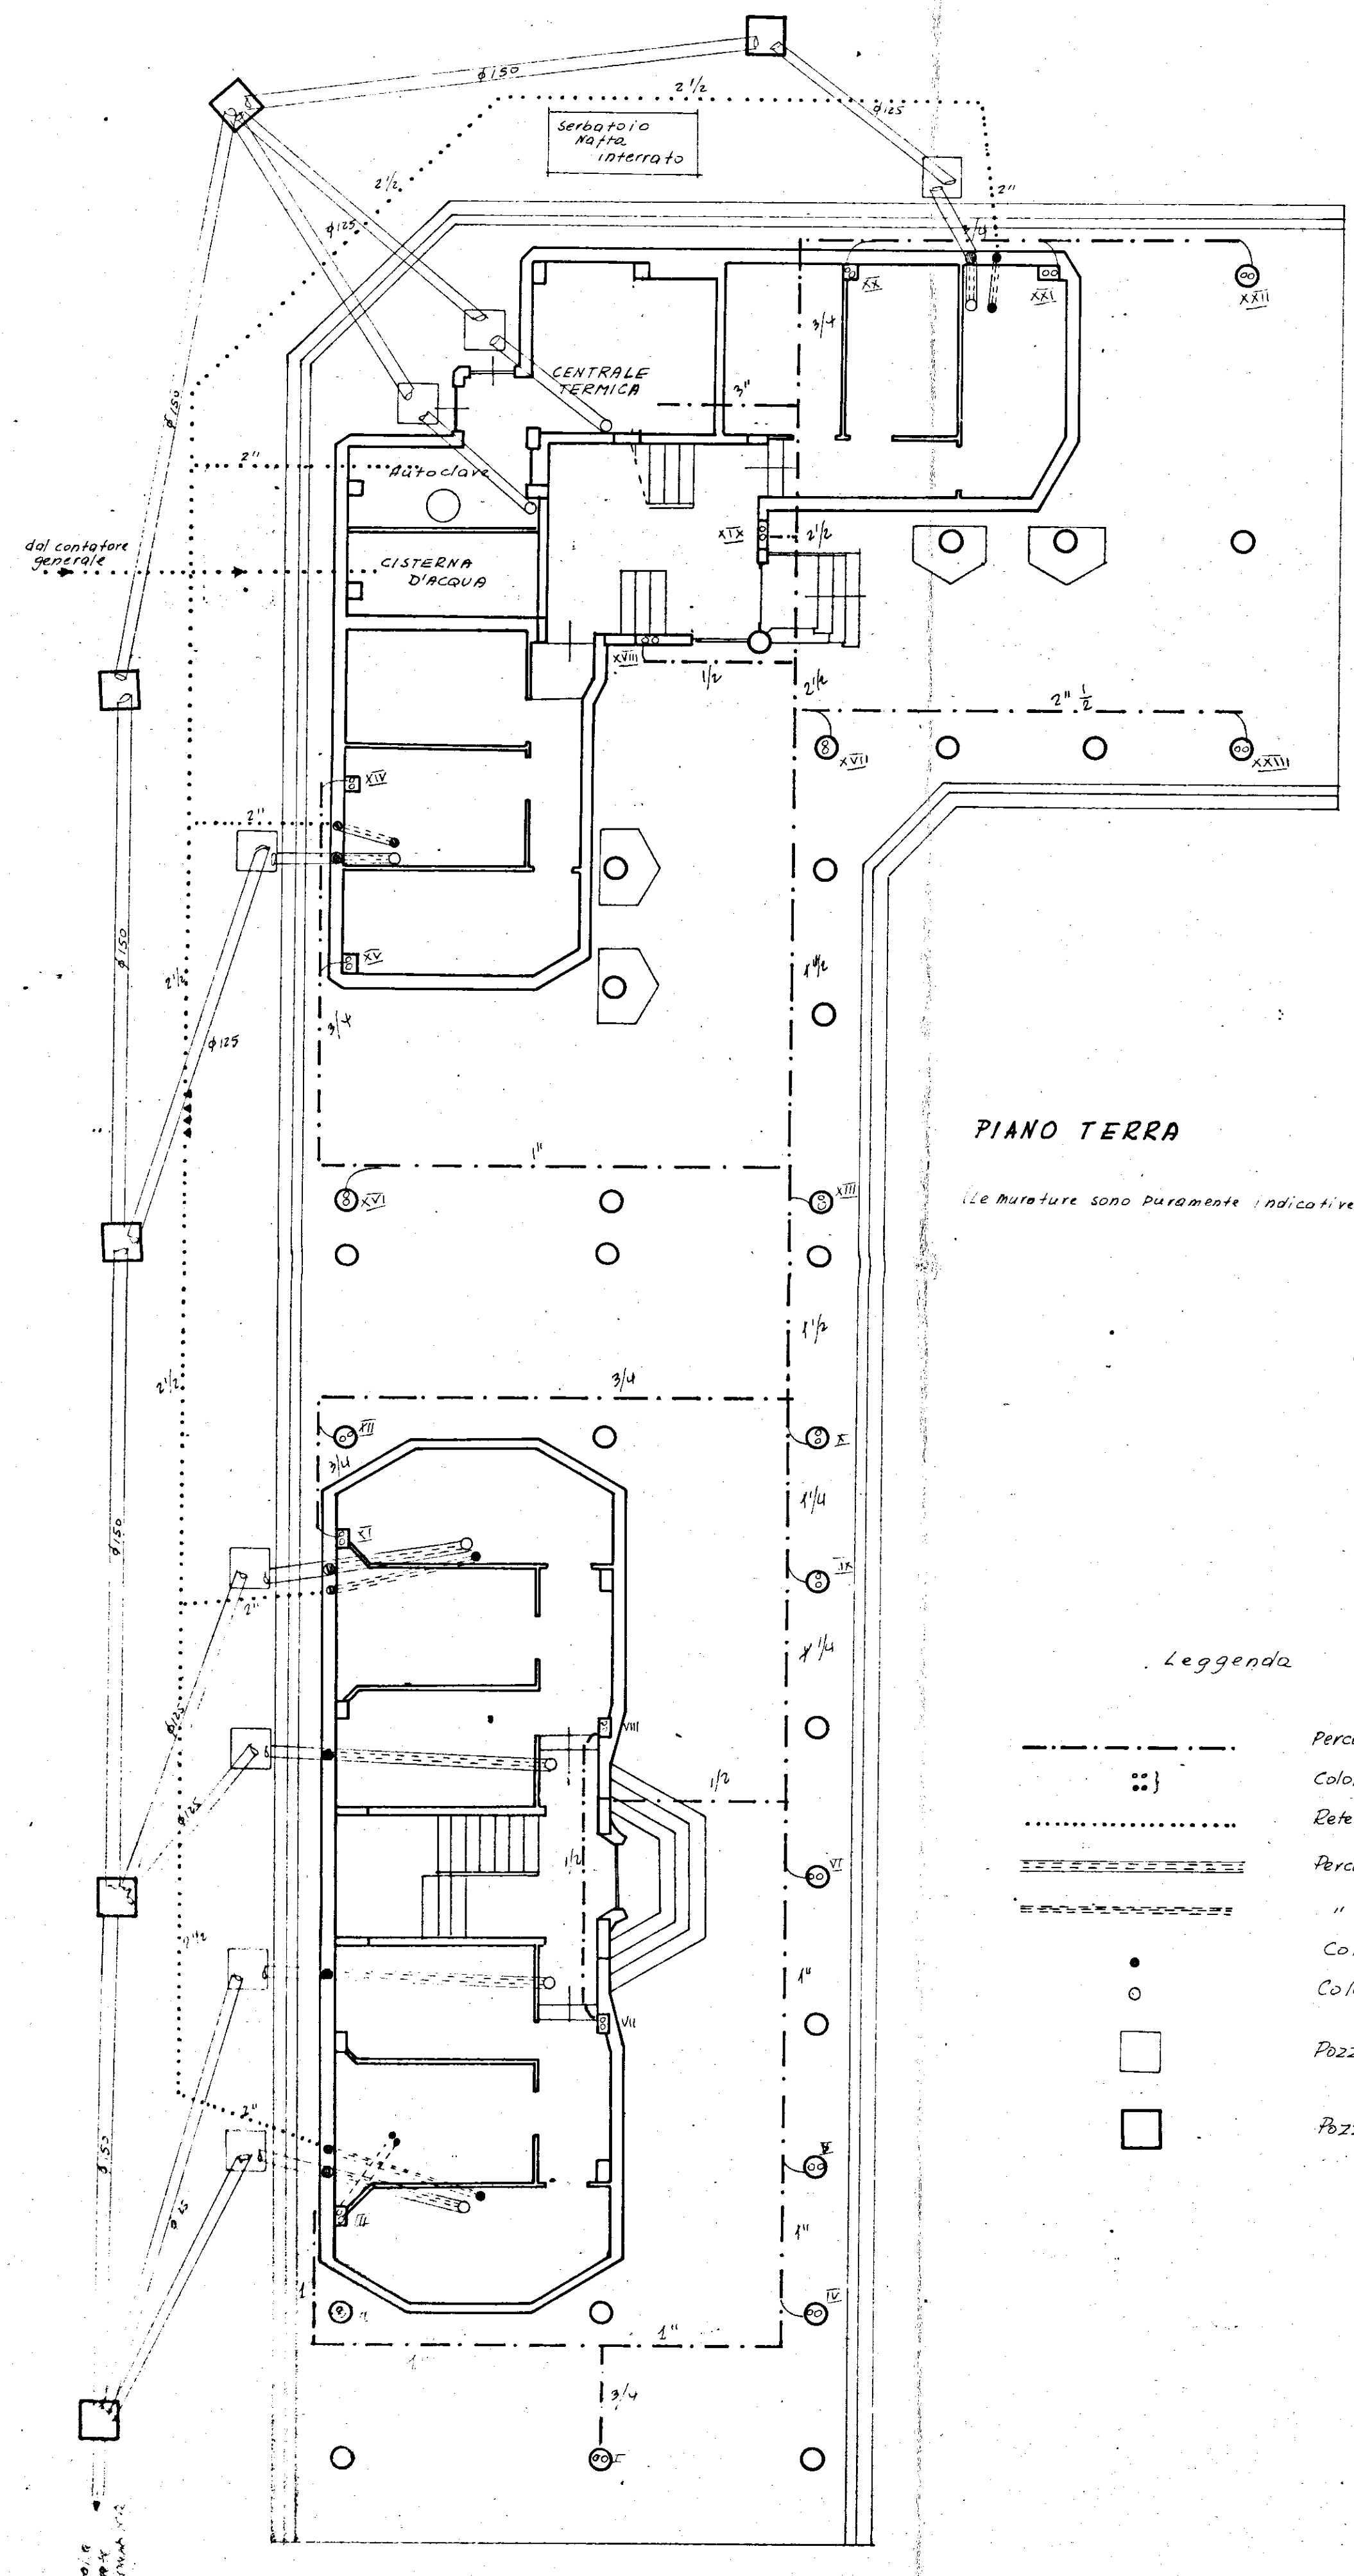


PIANO TERRA


(Le Misure sono puramente indicative)

Leggenda

- Percorso circuito impianto termico
- Colonne impianto termico
- Rete idrica interrata
- Percorso a soffitto rete fognante
- " " " idrica
- Colonna idrica
- Colonna fogna
- Pozzetto sifonato
- Pozzetto d'ispezione

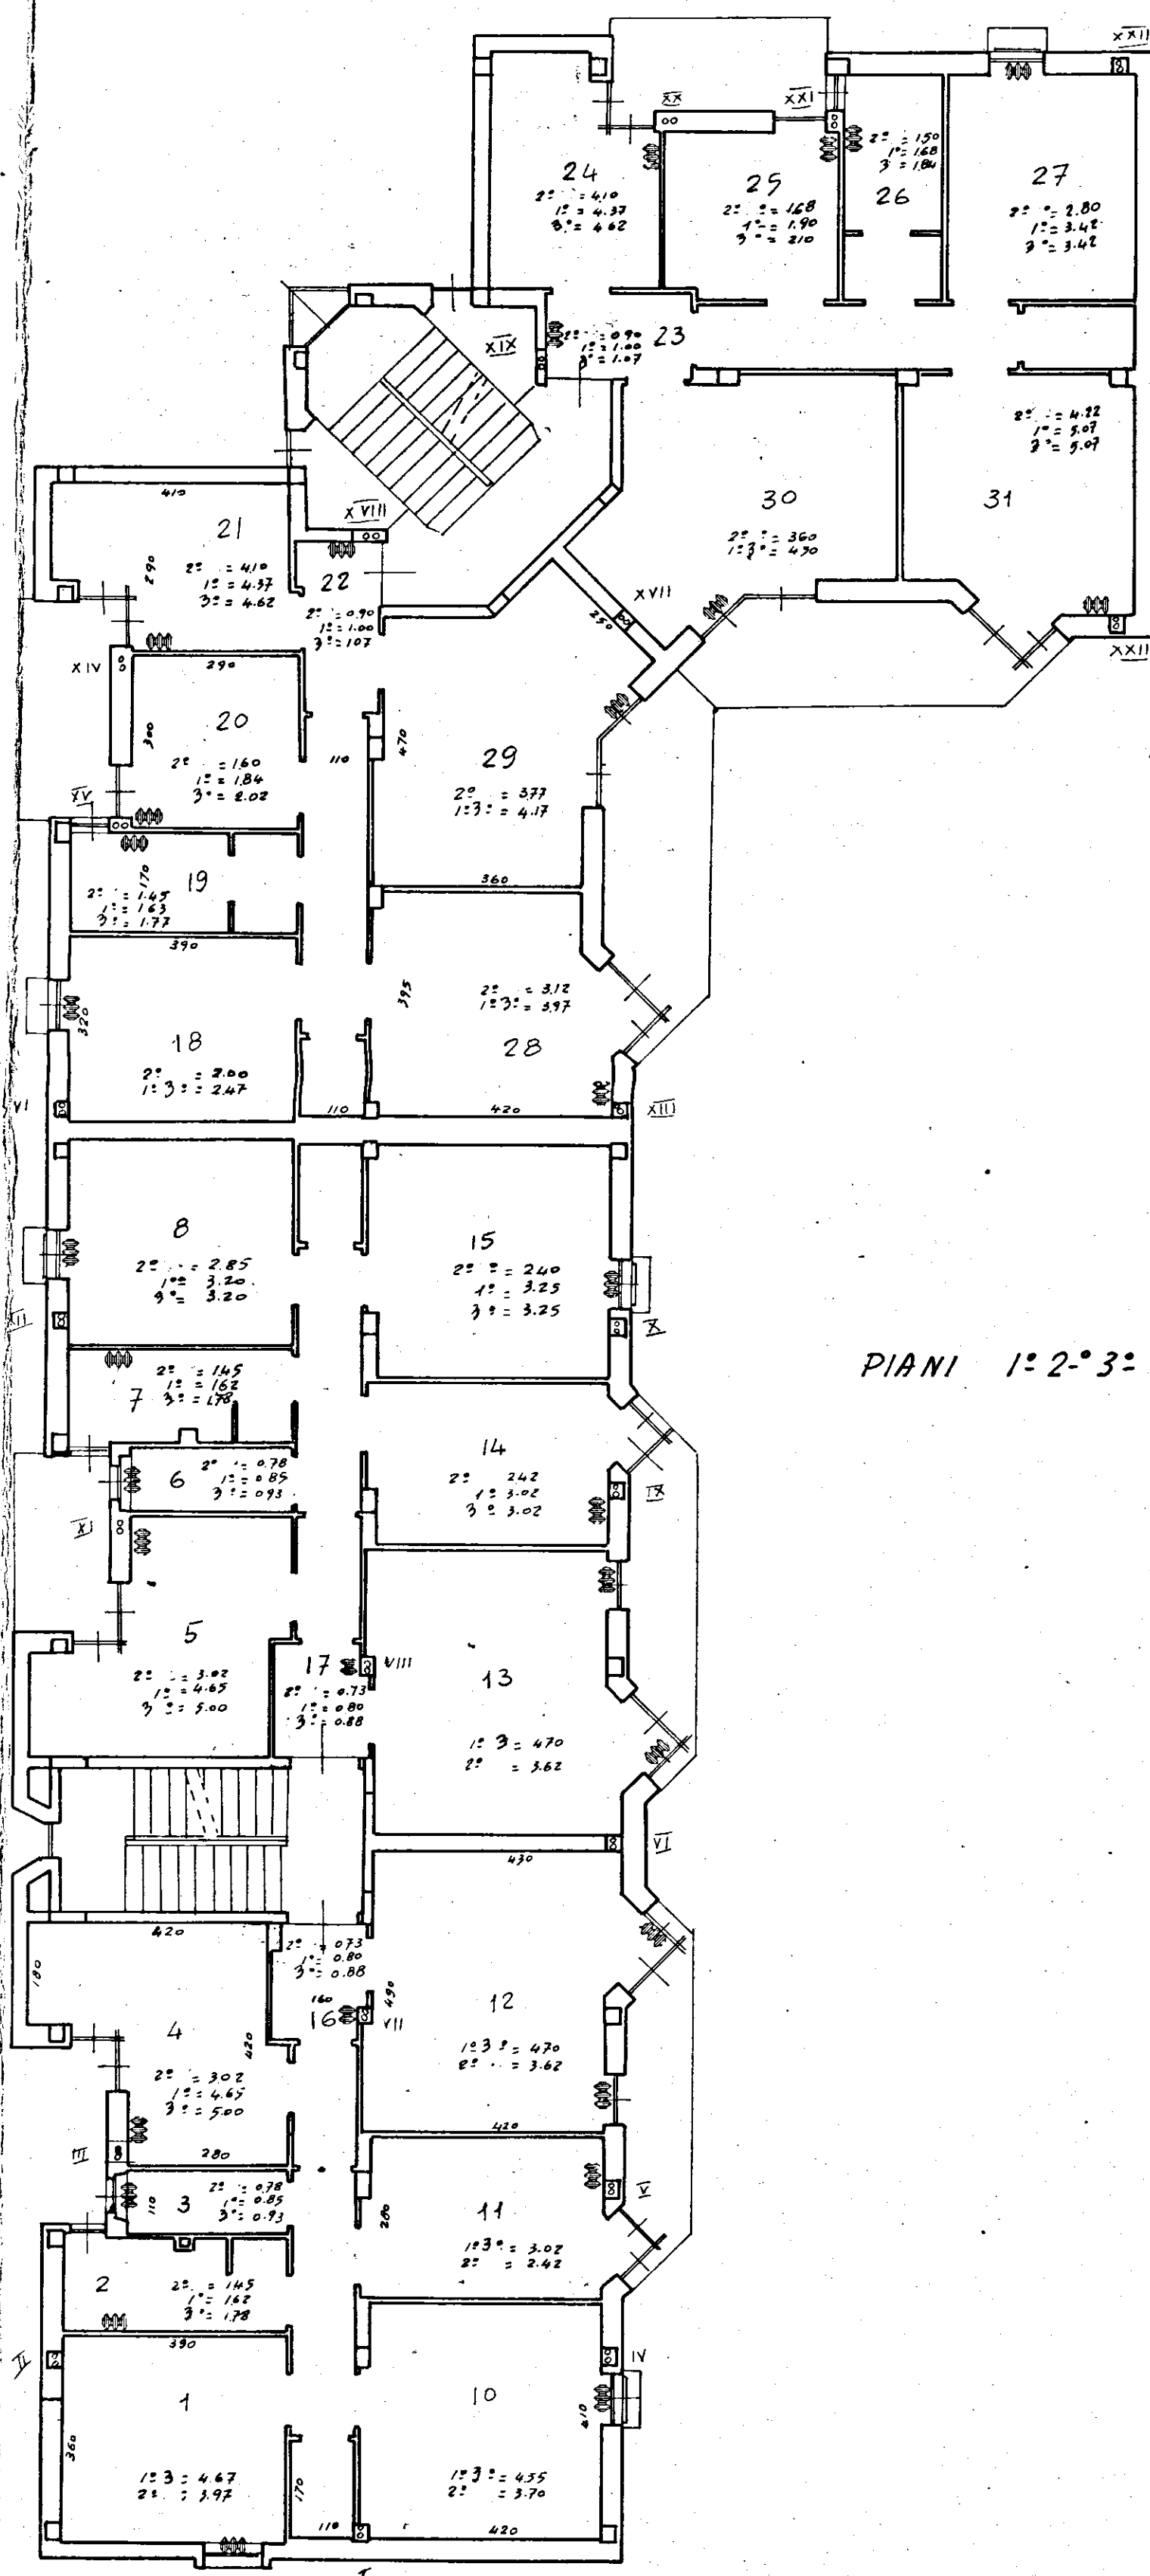

PIANI 1°-2°-3°

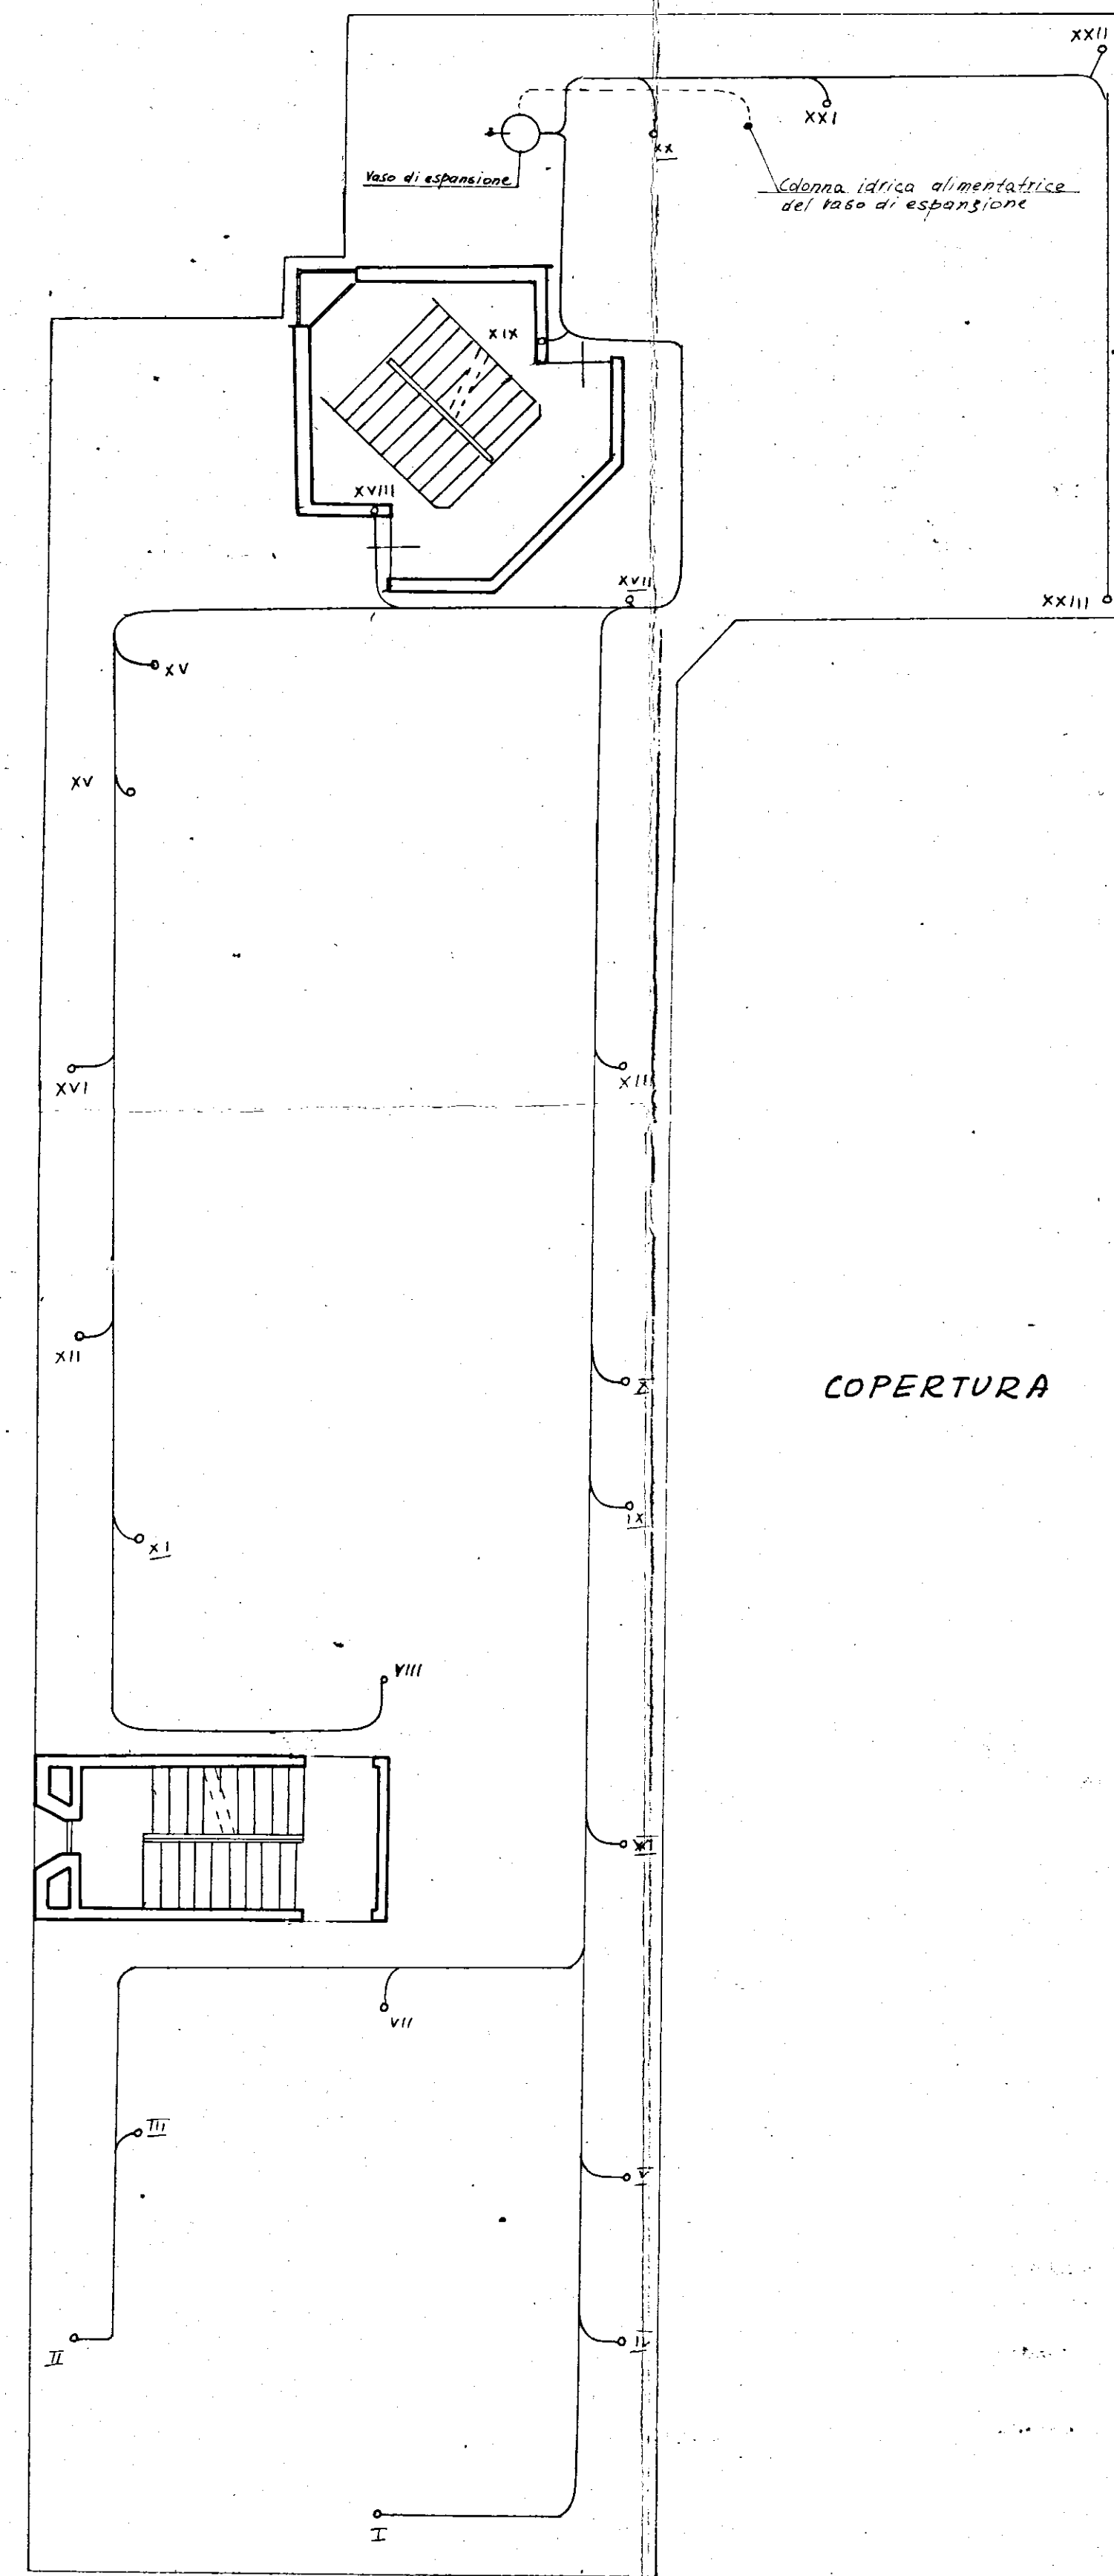

COPERTURA