C.E.P. Brindisi Q.C. Rione "PARADISO"

lotto n° 8 EDIFICIO n. 3
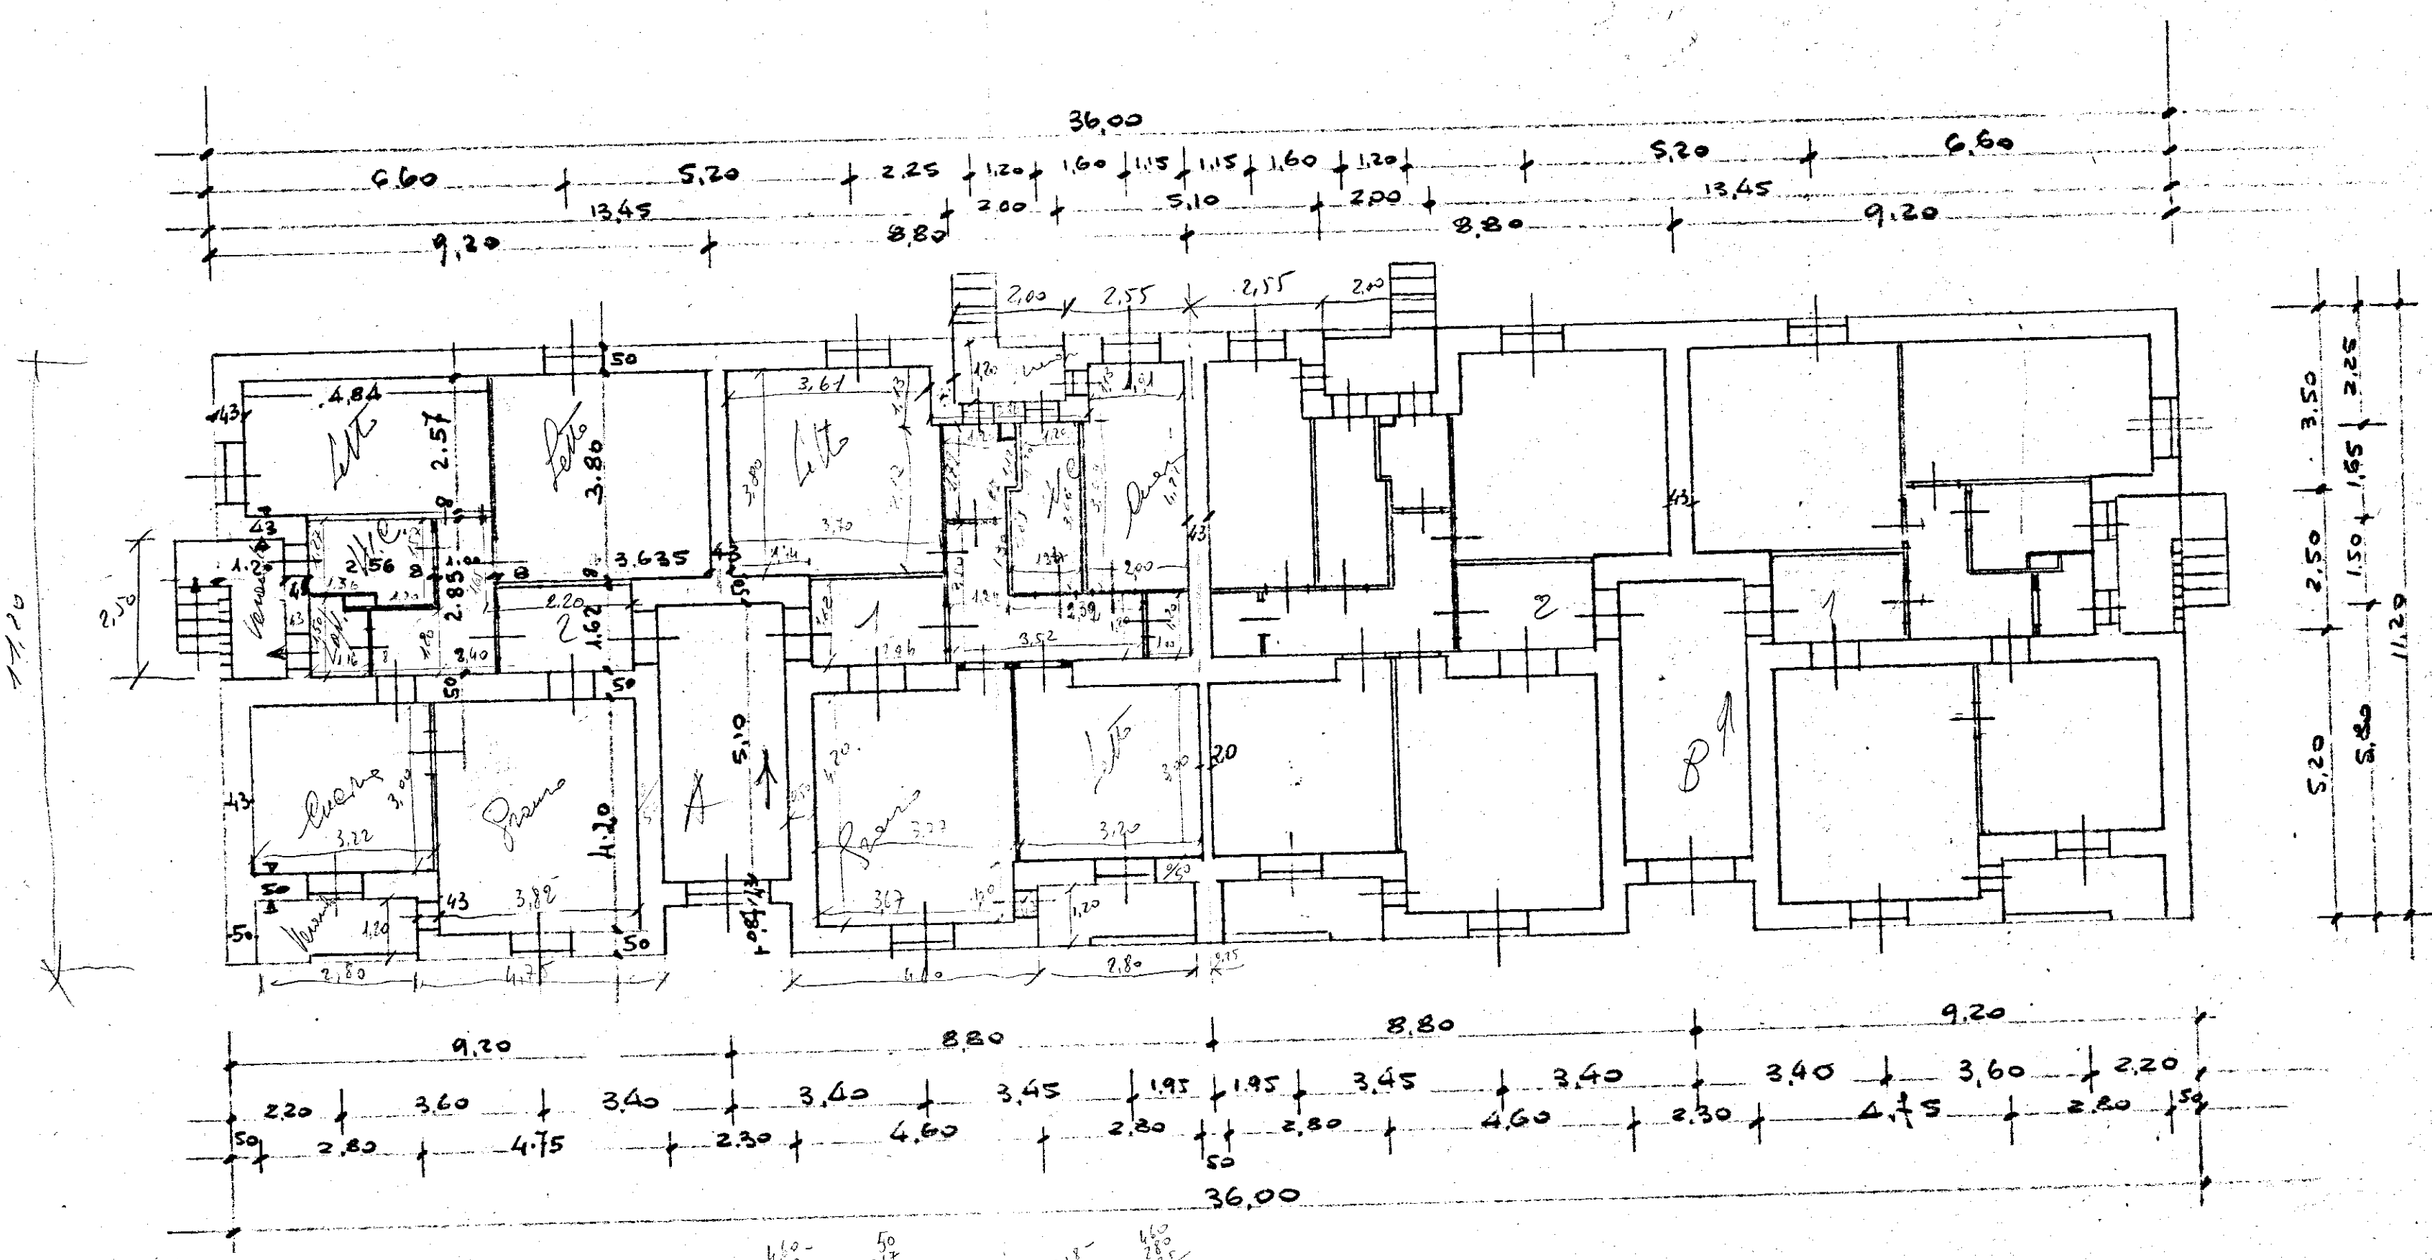
PIANTA PIANO RIALZATO