

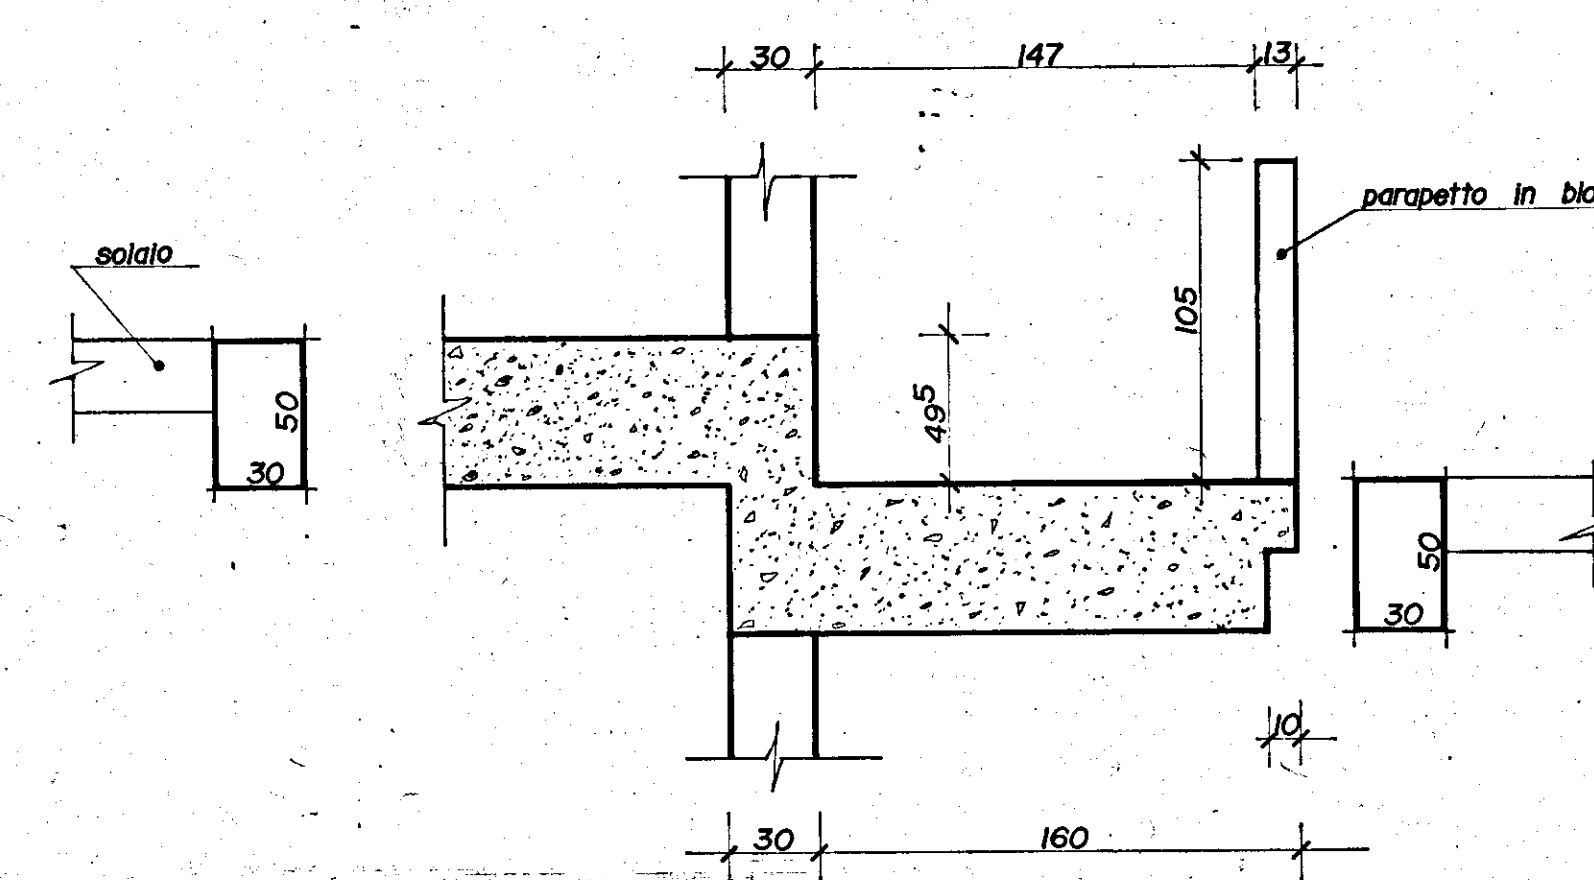


STUDIO TECNICO Ing. Antonio E. Corrado Brindisi - Corso Roma, 99 - Tel. 22085 - 27453	
DATA dic. 78	SCALA S
PROGETTO N. 7	TAV. N. 7
VERIFICARE MISURE E QUOTE	
COMMITTENTE: I.A.C.P. - BRINDISI	
ALLOGGI POPOLARI IN BRINDISI RIONE PERRINO LEGG. 8/9/77 n. 513 - PL. 001/65/1	
SOSTITUISCE IL N.	SCALA 1:100
SOSTITUITO DAL N.	CARPENTERIA PIANO RIALZATO
IL COMMITTENTE:	
IL PROGETTISTA:	

NOTA
SEZIONE TRAVI TIPO
30x50

 

SEZ. A MENSOLA TIPO

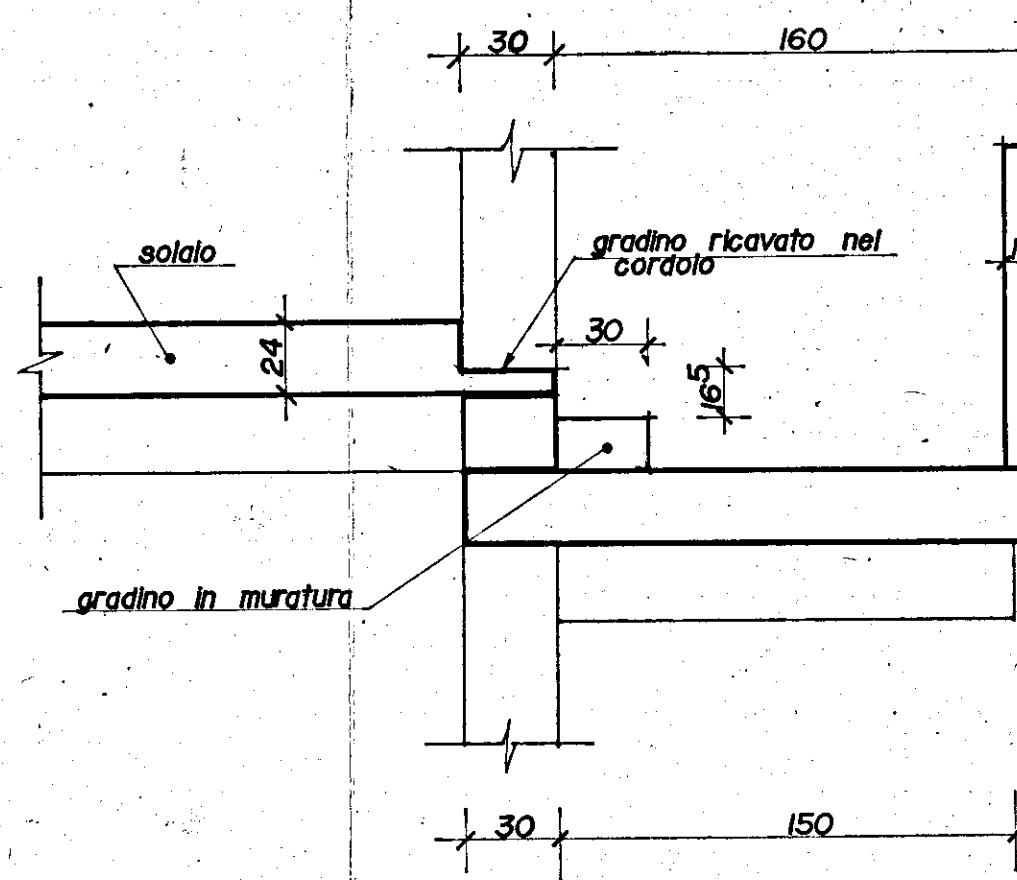

SEZ. B INGRESSO ALLOGGI


$$2\pi \times 5.40 = 135.00$$

$$26 \times 0.30 = 7.80$$


$$\text{fabbricato} = 142.80$$

$$\text{scale} = 2.80$$


$$\text{grinto} = 145.60$$

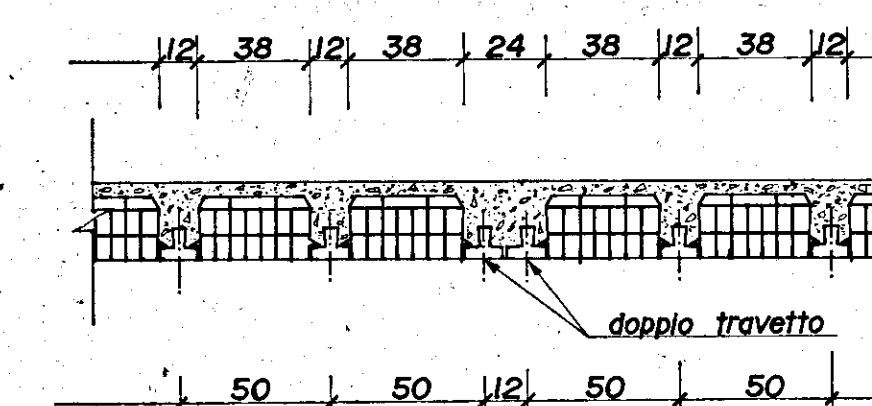


SEZ. C ZONA PORTAMURATURA

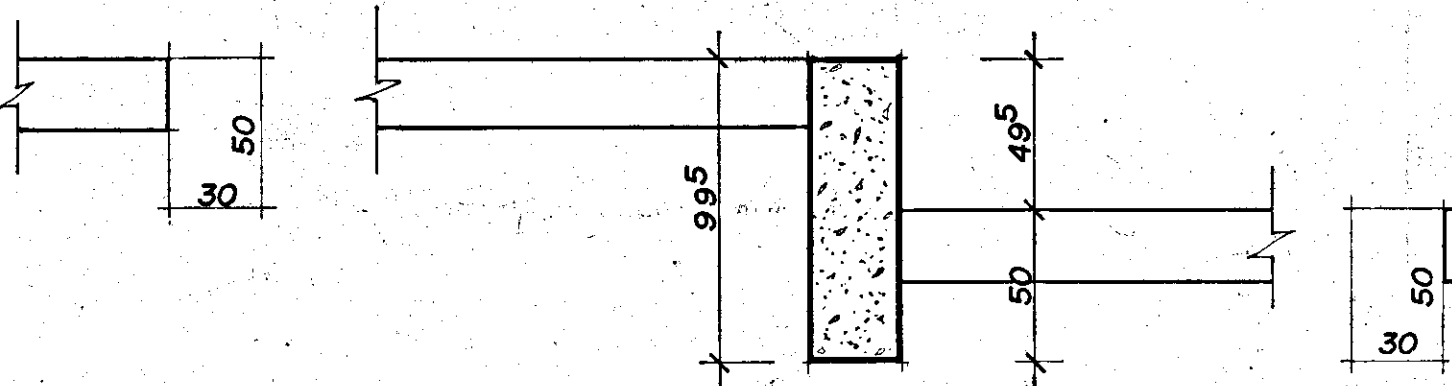


SEZ. D MENSOLE TRA SOLAI A QUOTE DIVERSE

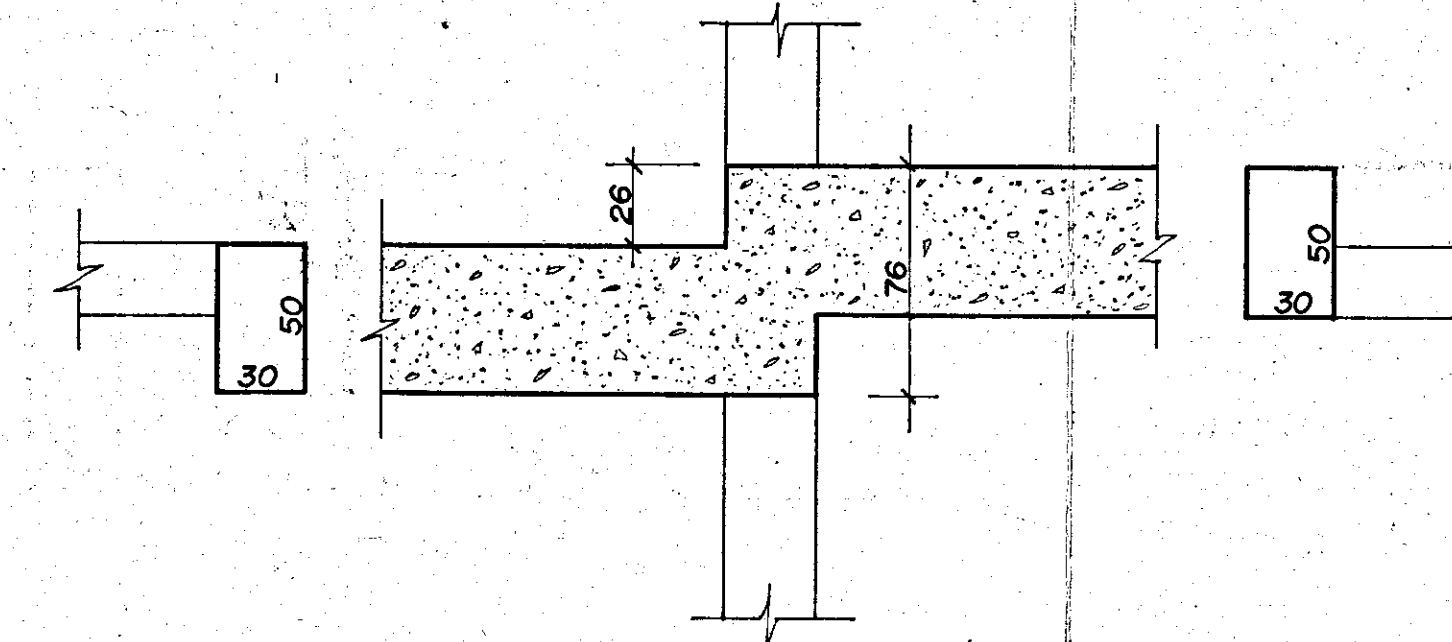


SEZ. E MENSOLA EXTRADOSSATA

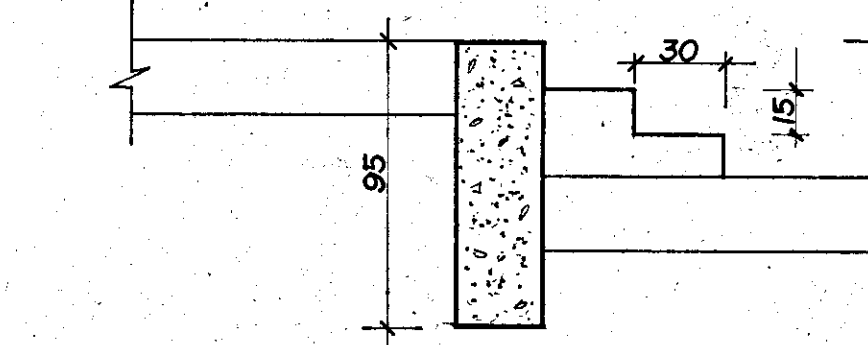


SEZ. F SCALA COLLEGATA TRA 2 PALAZZINE

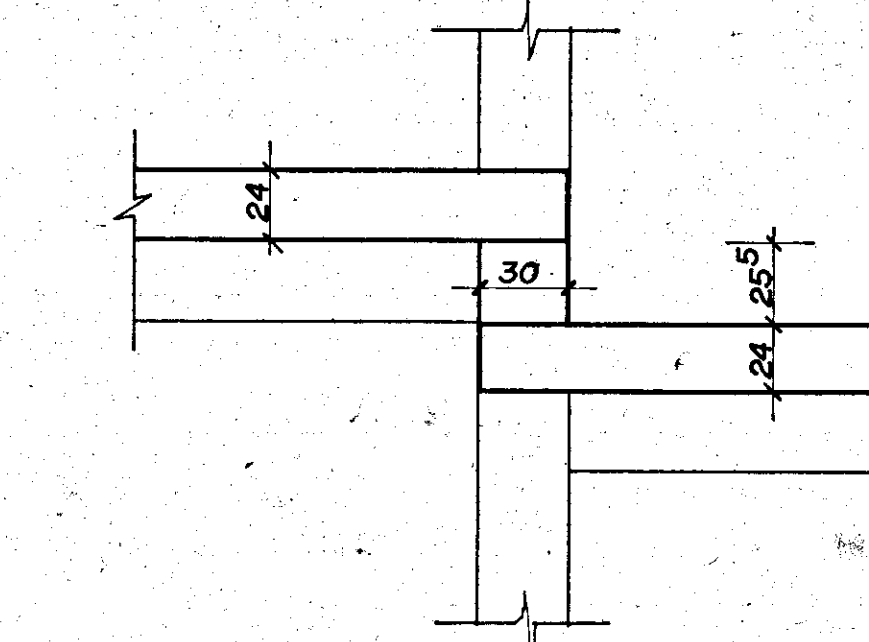

SEZ. G SOVRAPP. SOLAI DI 30 cm

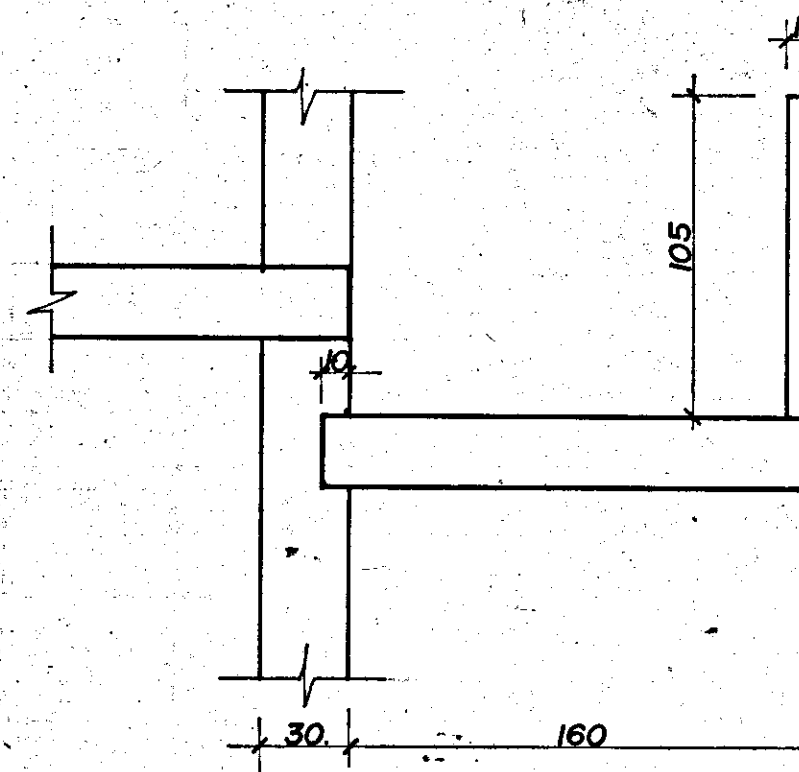

SEZ. H SOVRAPP. SOLAI 10 cm

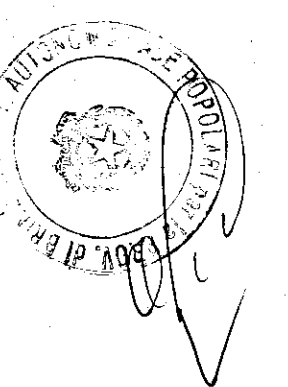

UFFICIO DEL GENIO CIVILE BRINDISI
Si attesta che copia del presente atto
risultante depositata presso questo Ufficio
ai sensi della L. 5-11-1977 n. 1086,
il Funzionario
Visto il sottoscritto d'ufficio
19.11.79