


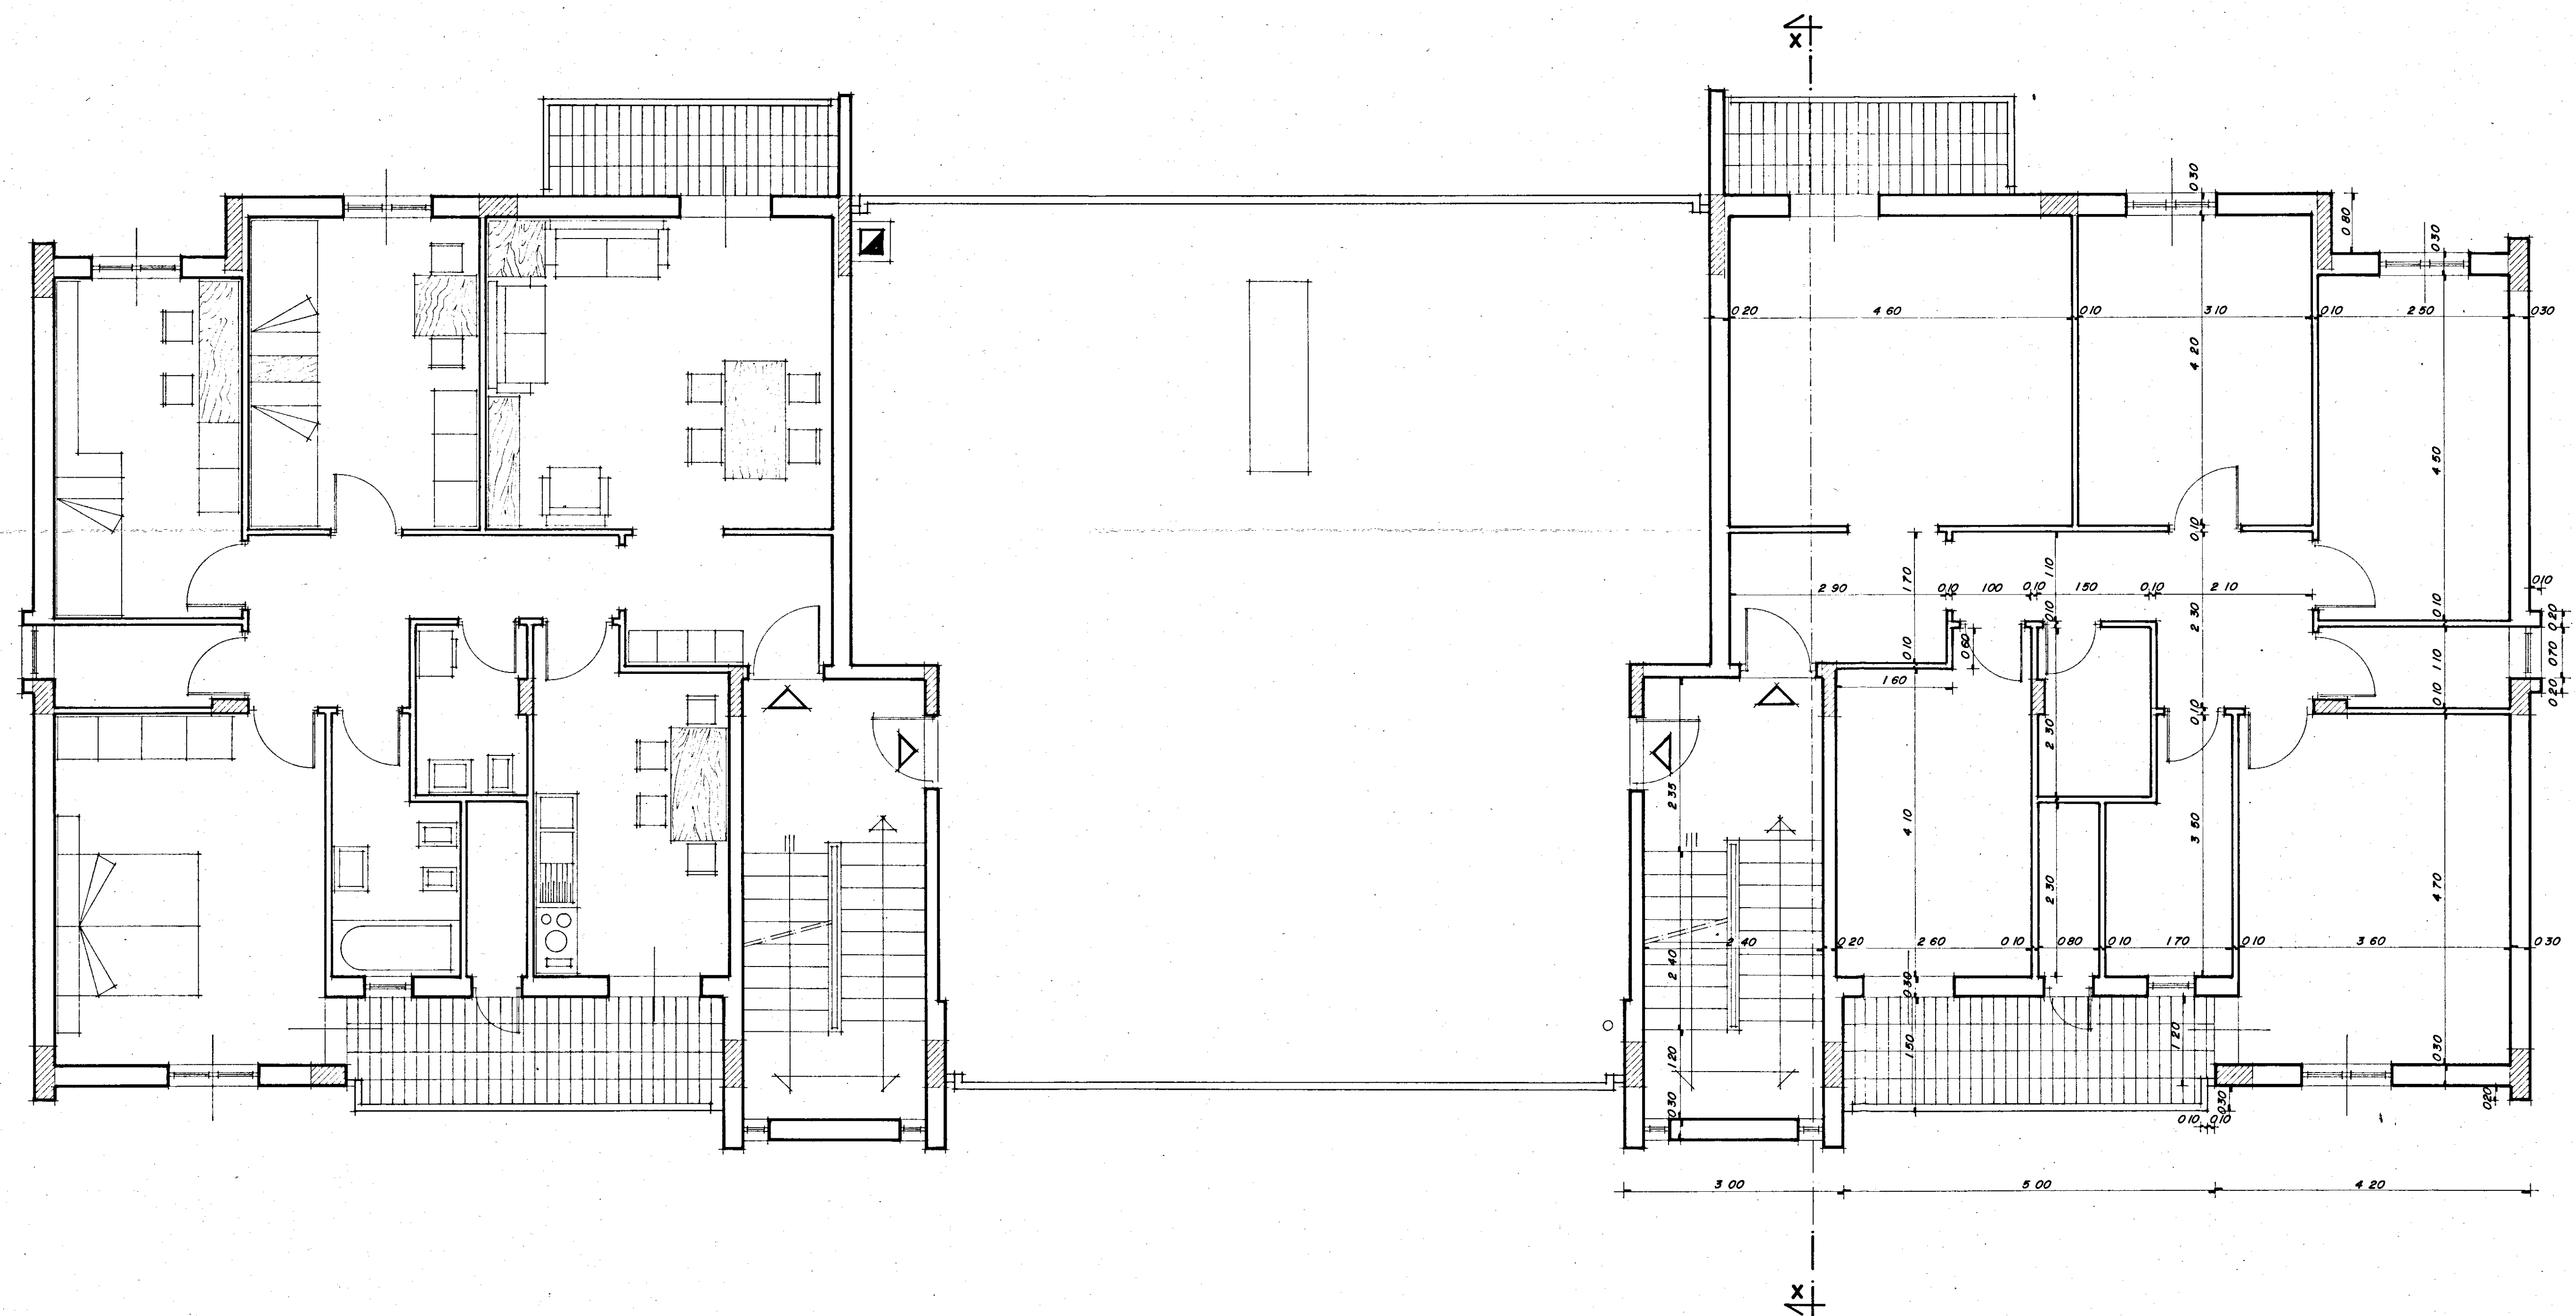

Parere favorevole alle condizioni
di cui alla nota n. 4220/1686
del 2-8-1980

IL COMANDANTE PROVINCIALE
(Dott. Ing. Prefetto)

IL COORDINATORE
DEI SERVIZI TECNICI
(Dott. Arch. Mario ORESTA)

VARIANTE

I. A. C. P. - BRINDISI		
LEGGE N° 457 - ART. 41 DEL 2/8/1978		
PROGETTO PER COSTRUZIONE DI N° 41 ALLOGGI POPOLARI IN Ceglie Messapica - LOTTI N° 3 - II		
PROGRAMMA INTERVENTO N° 76 DEL 2/3/1979		
Diseño N°	Oggetto	Scala
3	PIANTA PIANO TERZO LOTTO II	1:50
Aggiornamenti 13 GIU. 1980		
PROGETTO: UFFICIO TECNICO I. A. C. P.		