
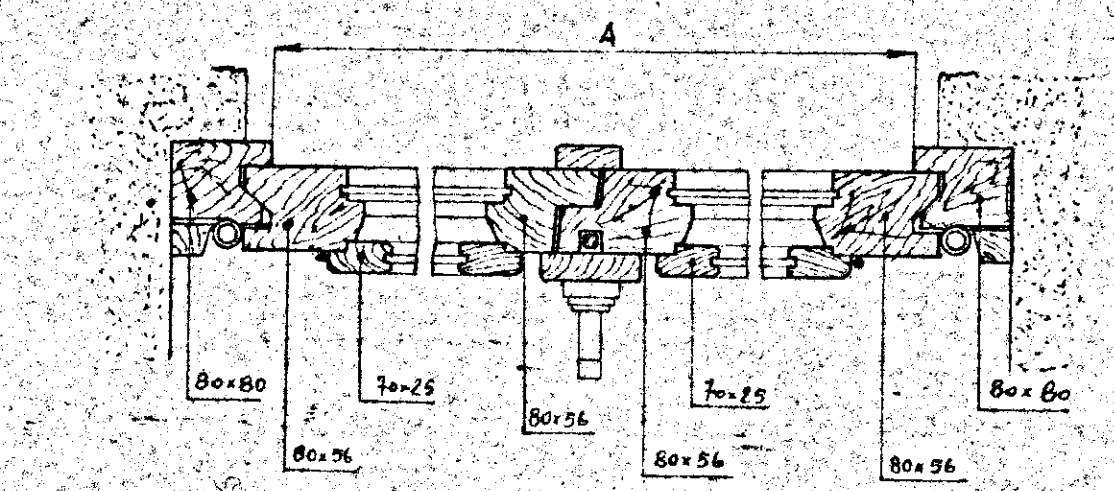


ISTITUTO AUTONOMO CASE POPOLARI PER LA PROVINCIA DI BRINDISI


TIPO DI INFISSI

FINESTRA - TIPO CON SCURETTI -

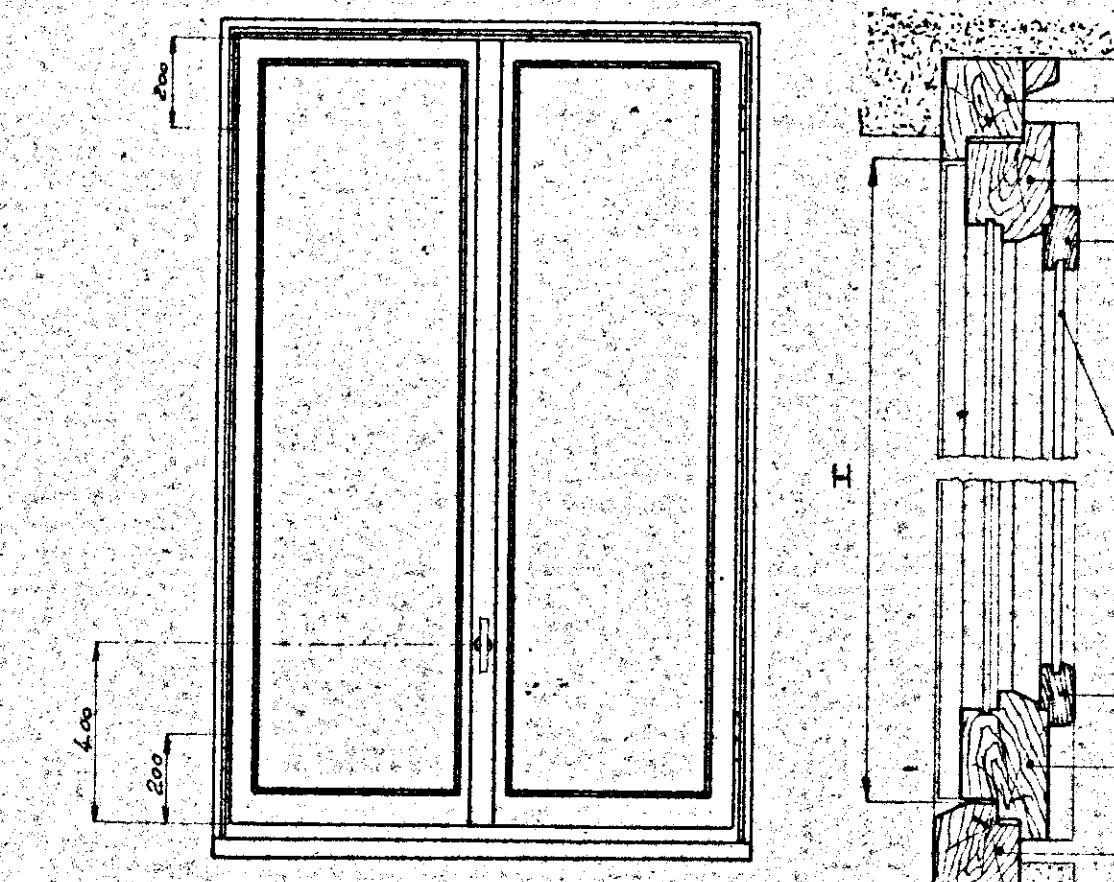



INDICAZIONE	H	A
Finestra a due battenti		
Finestra ad un battente		

FINESTRA - TIPO SENZA SCURETTI CON PERSIANE AVVOLGIBILI -

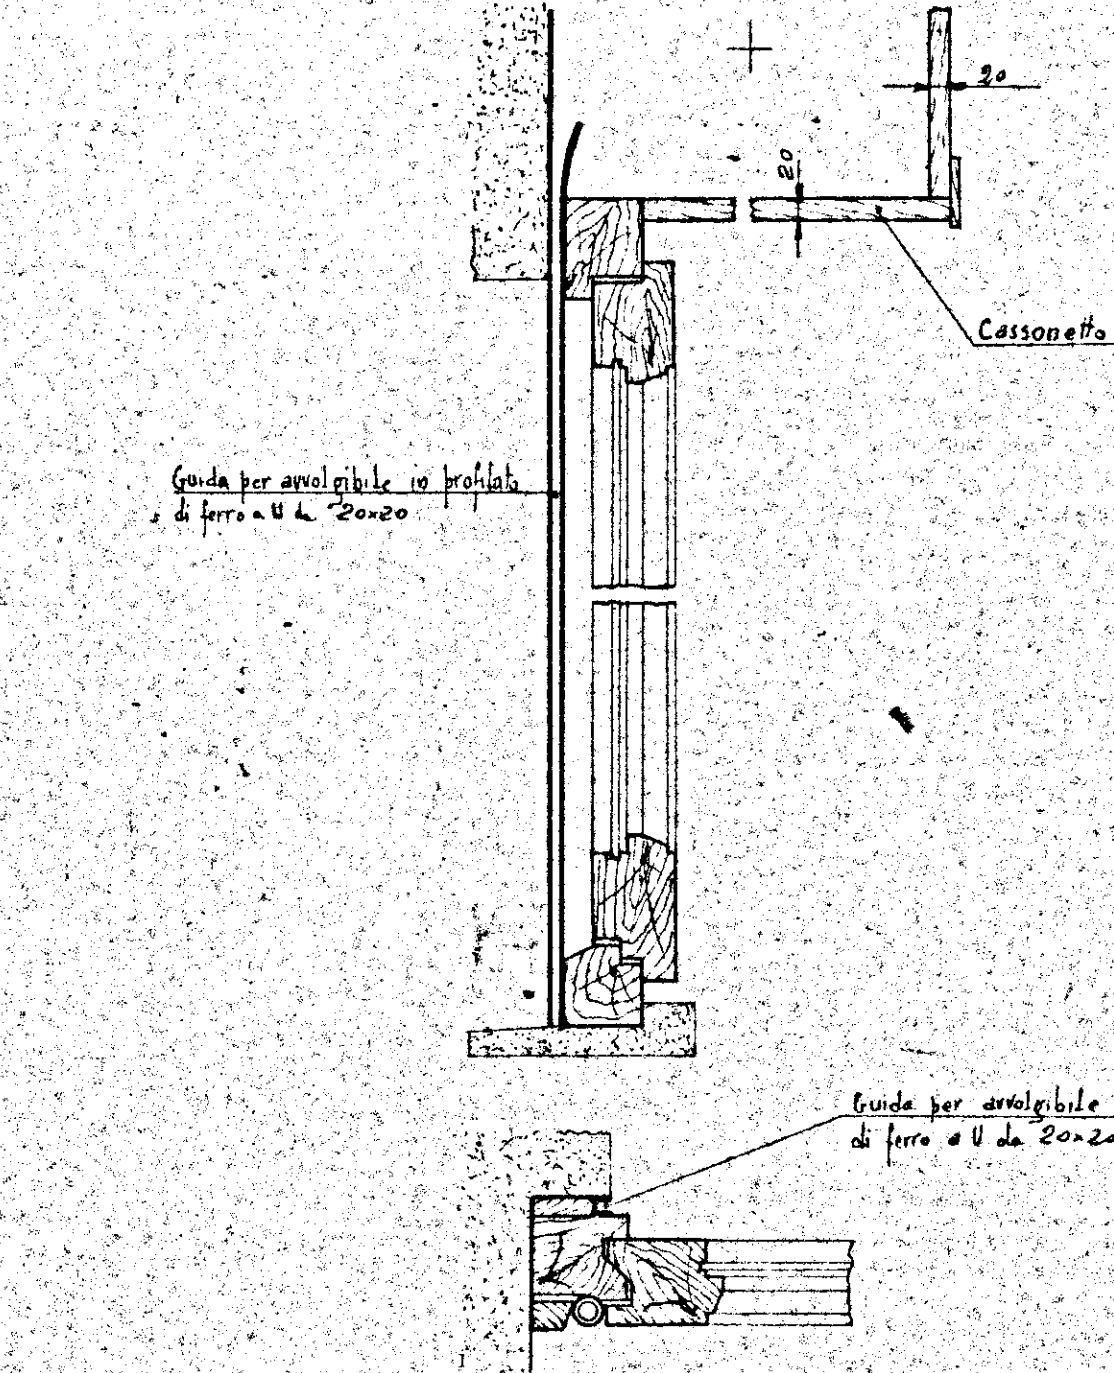



- TIPO SENZA SCURETTI CON PERSIANE
AVVOLGIBILI -

BALCONE - TIPO CON SCURETTI -

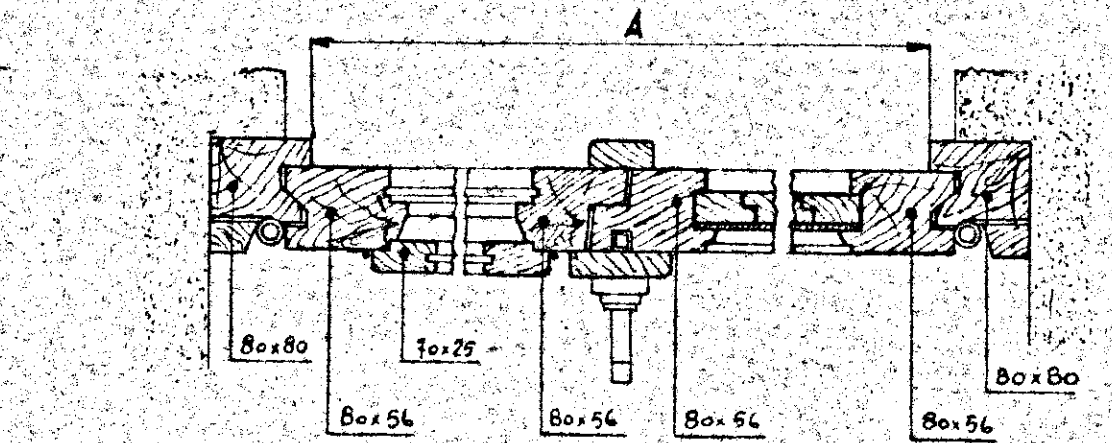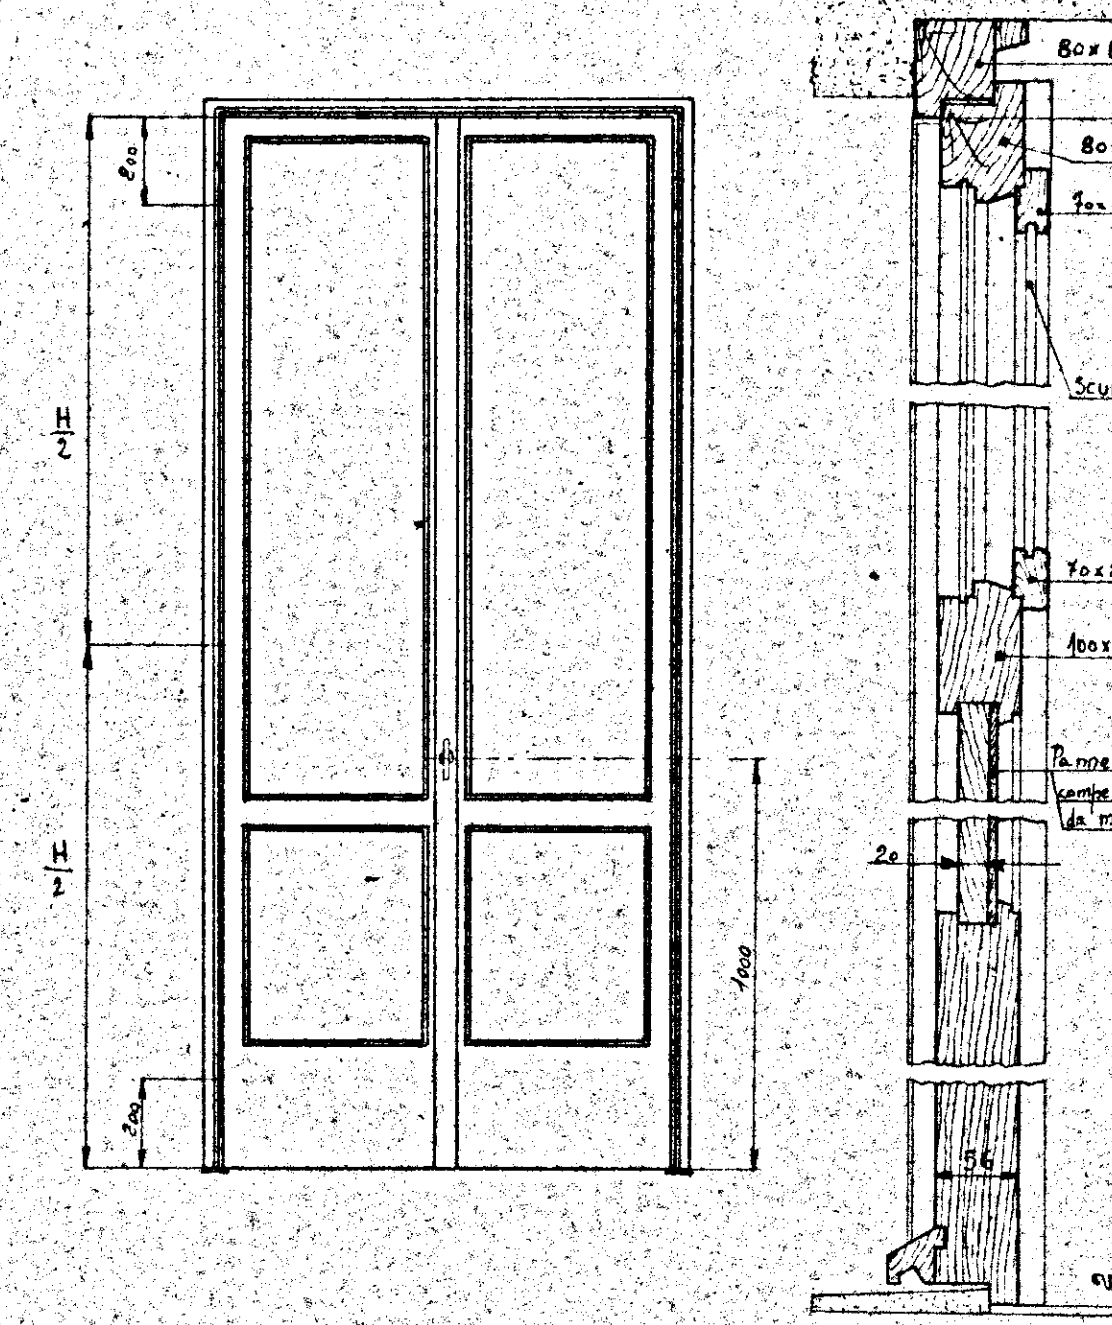


INDICAZIONE	H	A
Balcone a due battenti		
Balcone ad un battente		

BALCONE - TIPO SENZA SCURETTI CON PERSIANE AVVOLGIBILI -

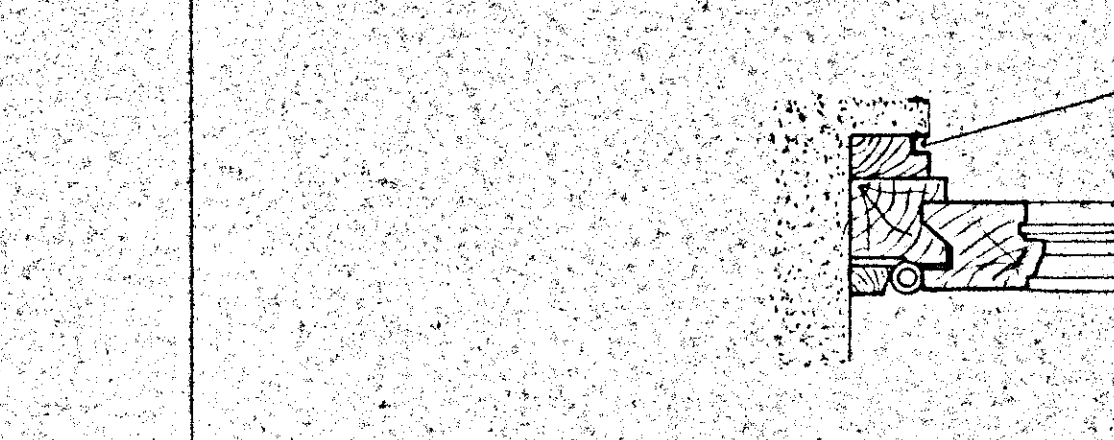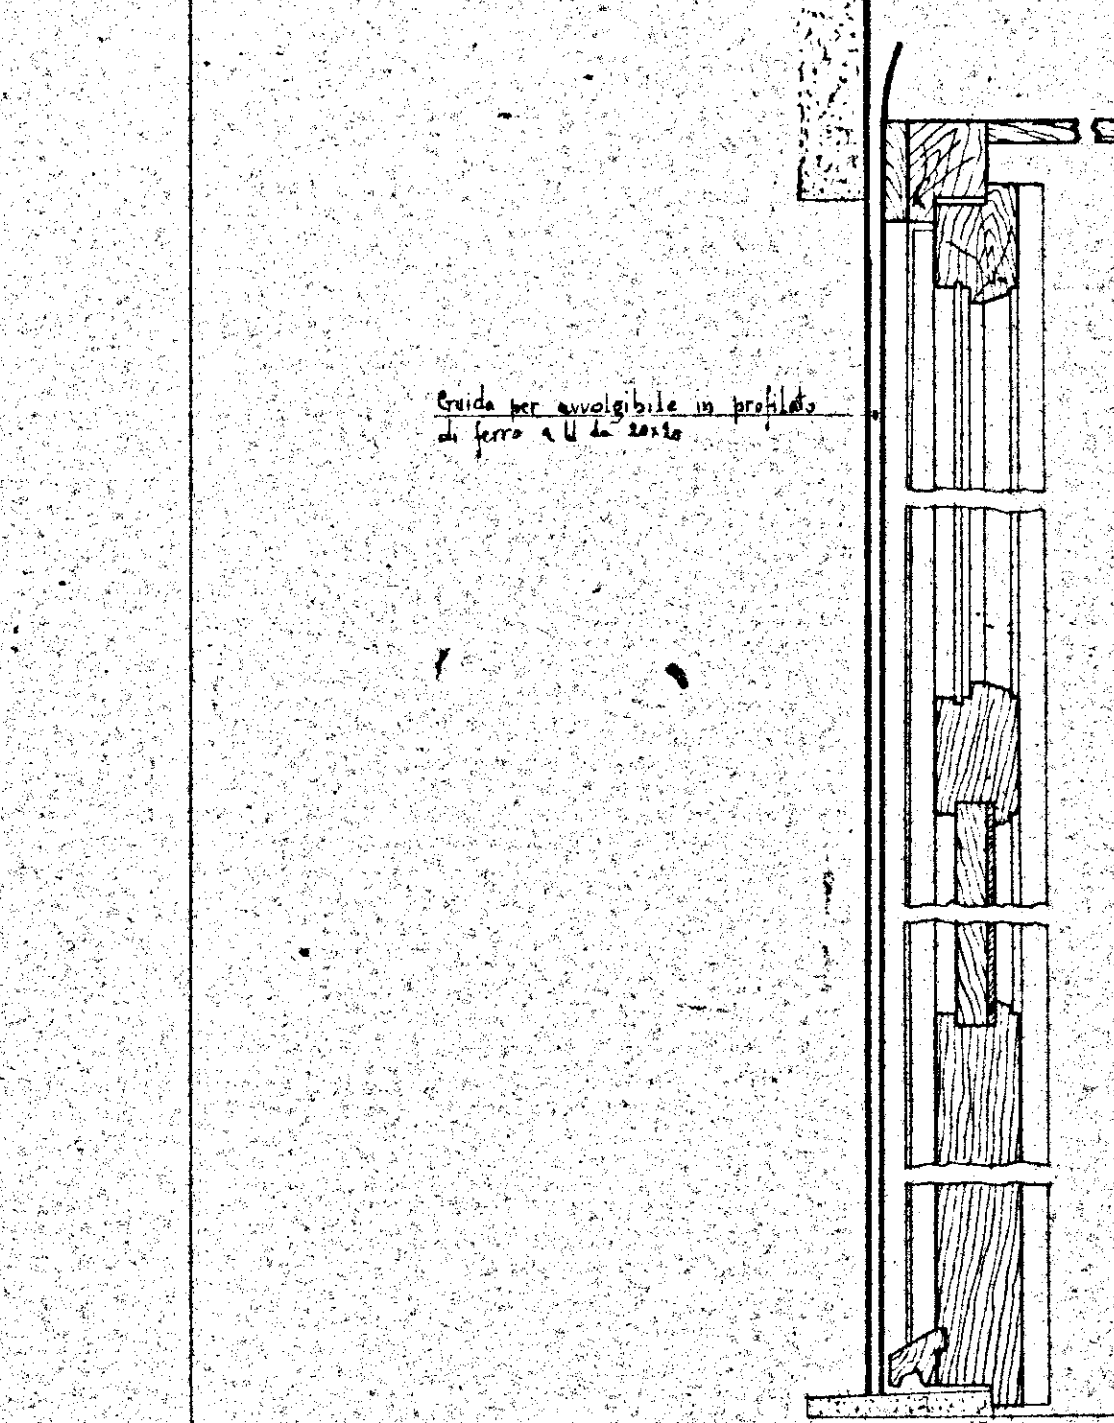


INDICAZIONE	H	A
Balcone a due battenti		
Balcone ad un battente		

PORTA DI ACCESSO AGLI APPARTAMENTI - PORTONE

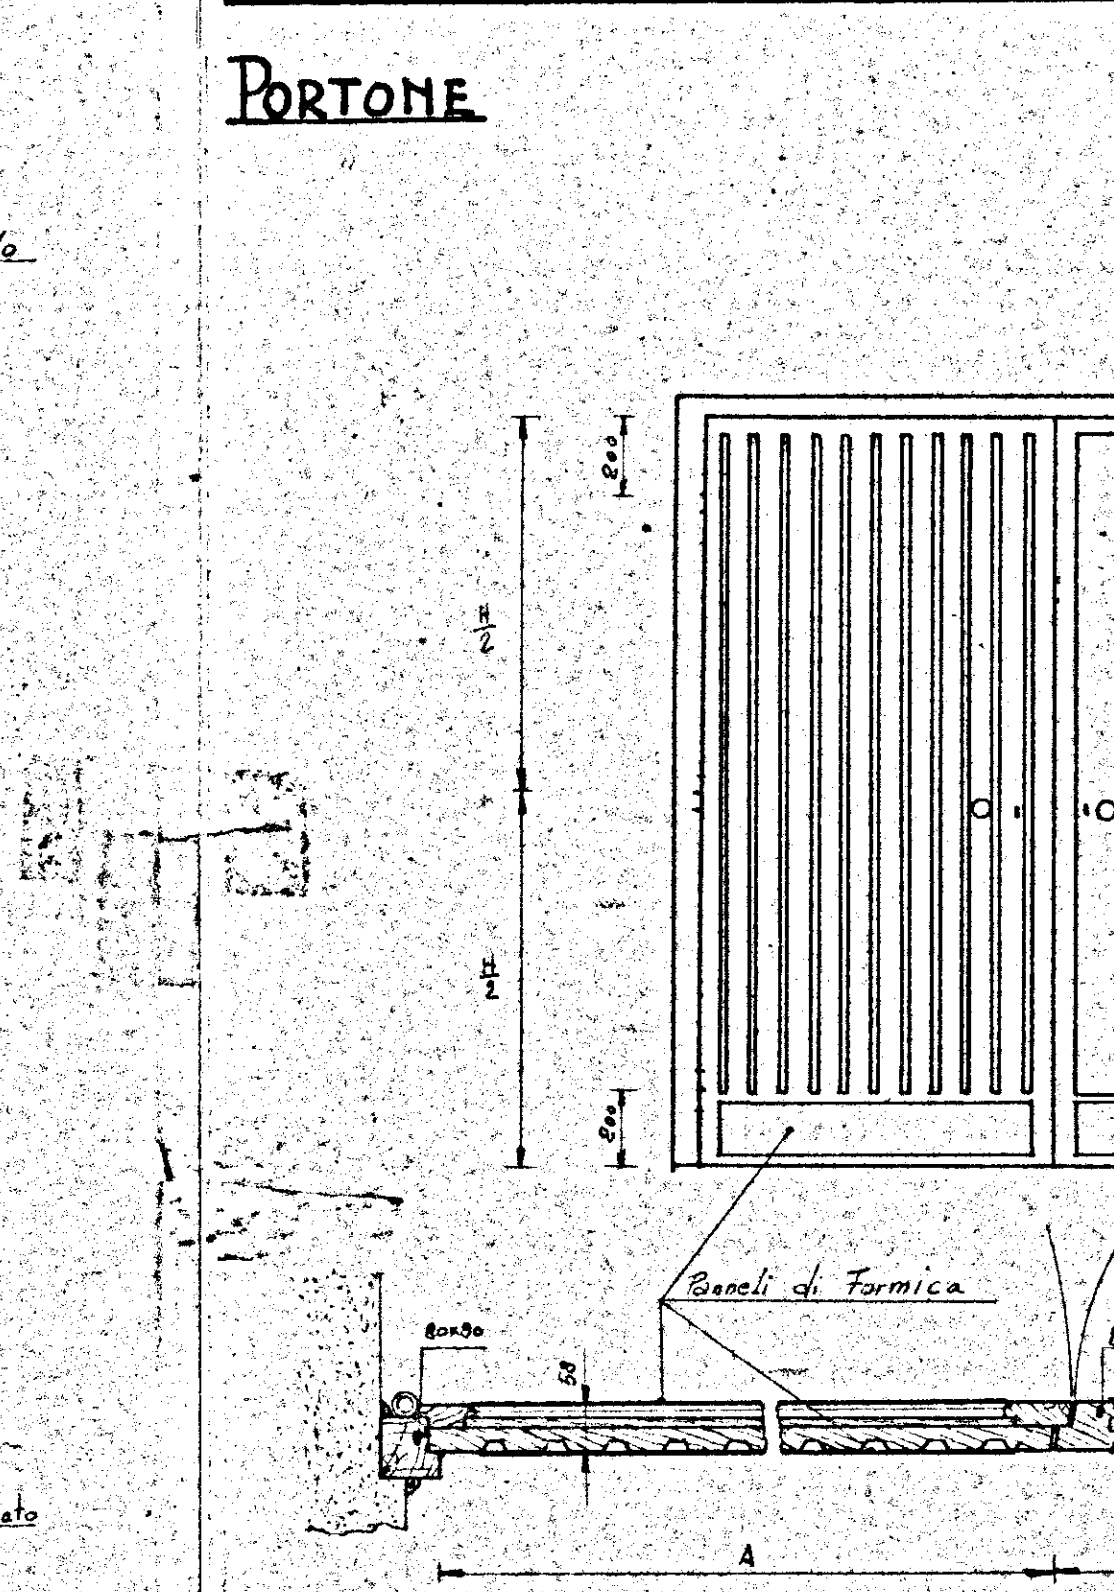


INDICAZIONE	A	H
TIPO A	0,70	2,10
TIPO B	0,55	2,10
TIPO C	0,40	2,10

PORTA INTERNO APPARTAMENTO - TIPO

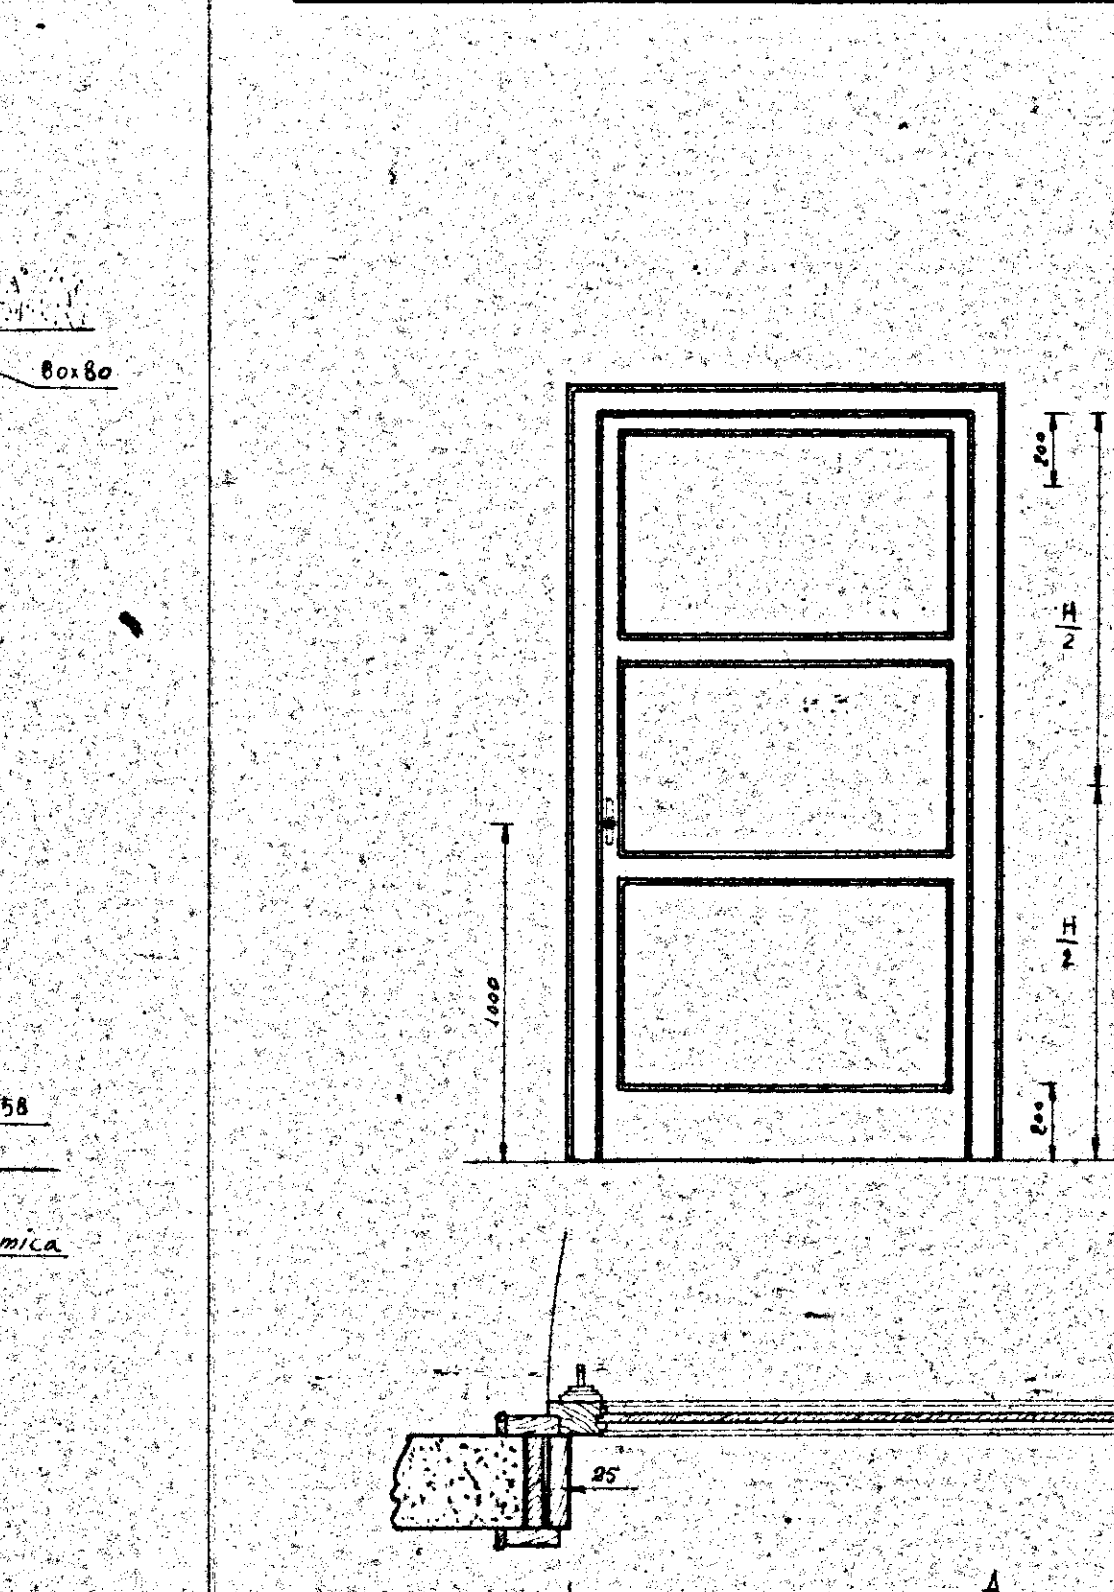

INDICAZIONE	A	H
TIPO A	0,70	2,10
TIPO B	0,55	2,10
TIPO C	0,40	2,10


PORTA INTERNO APPARTAMENTO - TIPO

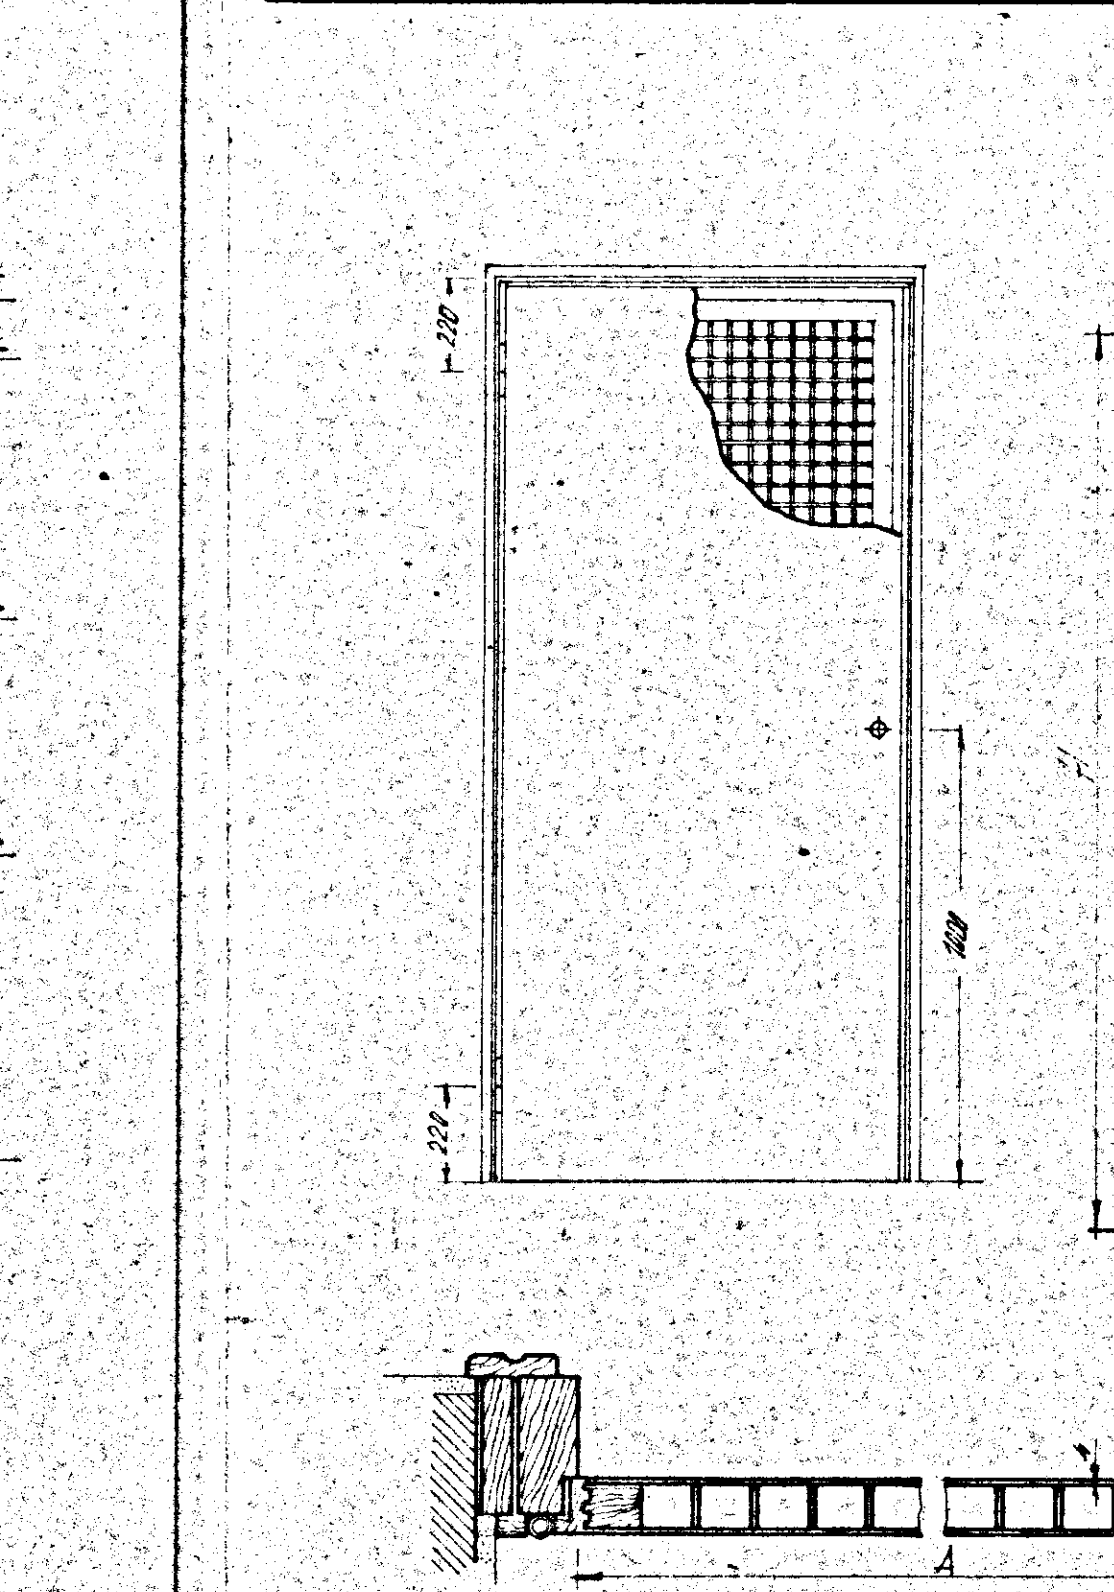

INDICAZIONE	A	H
TIPO A	0,70	2,10
TIPO B	0,55	2,10
TIPO C	0,40	2,10


INFISSARIO

PORTONE

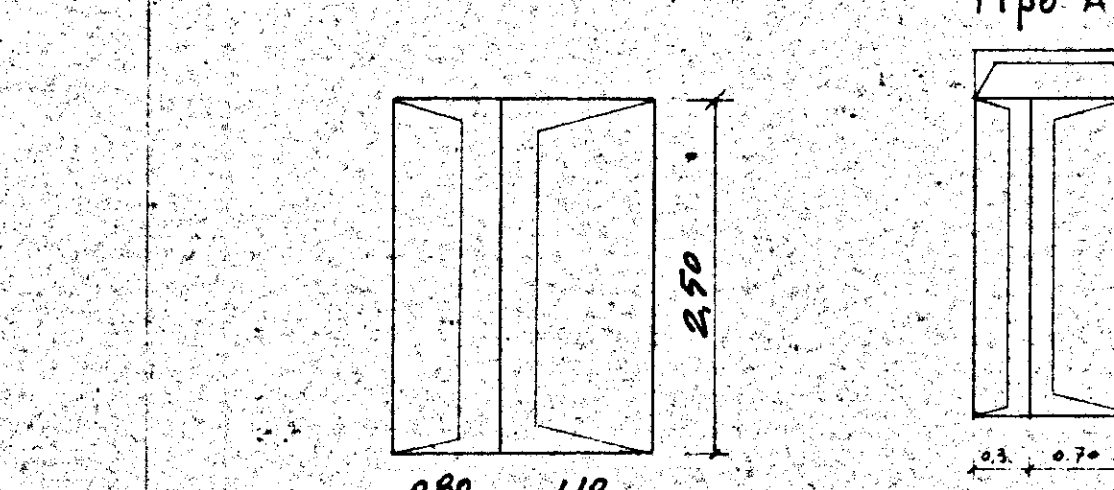


TIPO	A
F	0,70
F1	0,80
F2	0,80

PORTONCINO

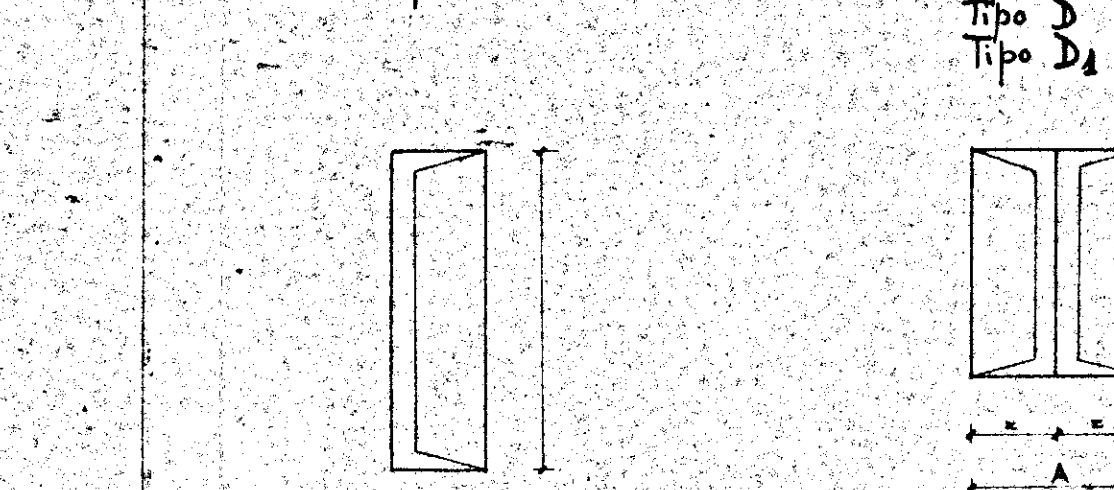


TIPO	A	H
C	1,10	2,50
D	0,80	2,50
D1	0,80	2,50

BUSSOLE

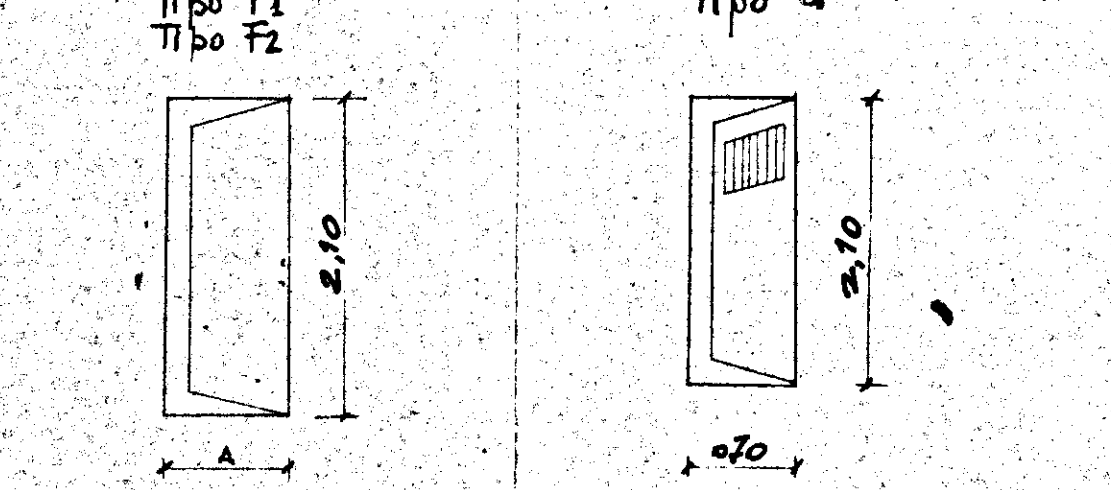

TIPO	A
F	0,70
F1	0,80
F2	0,80

PORTINE MERCANTILI

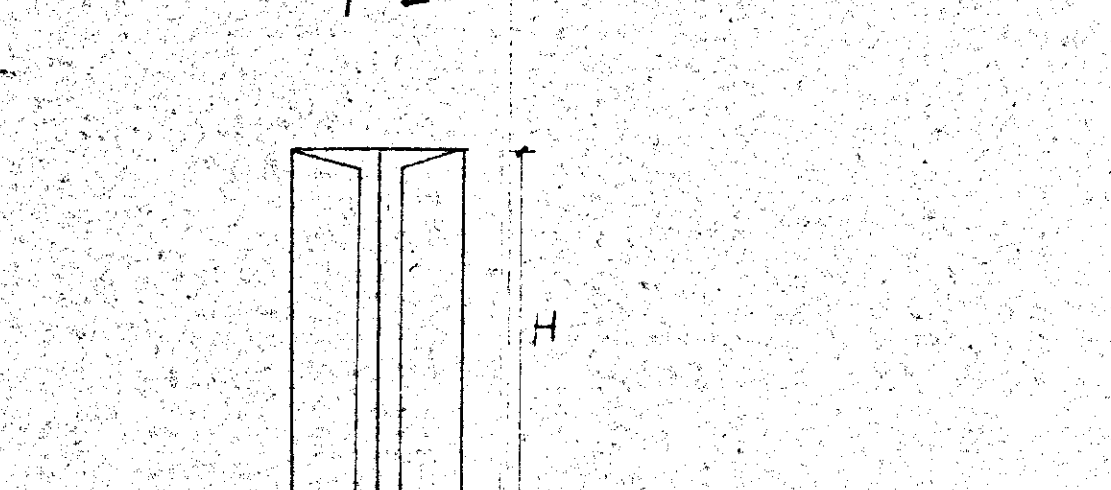

TIPO	A	H
E	0,80	2,50
E1	0,80	2,50
E2	0,80	2,50