
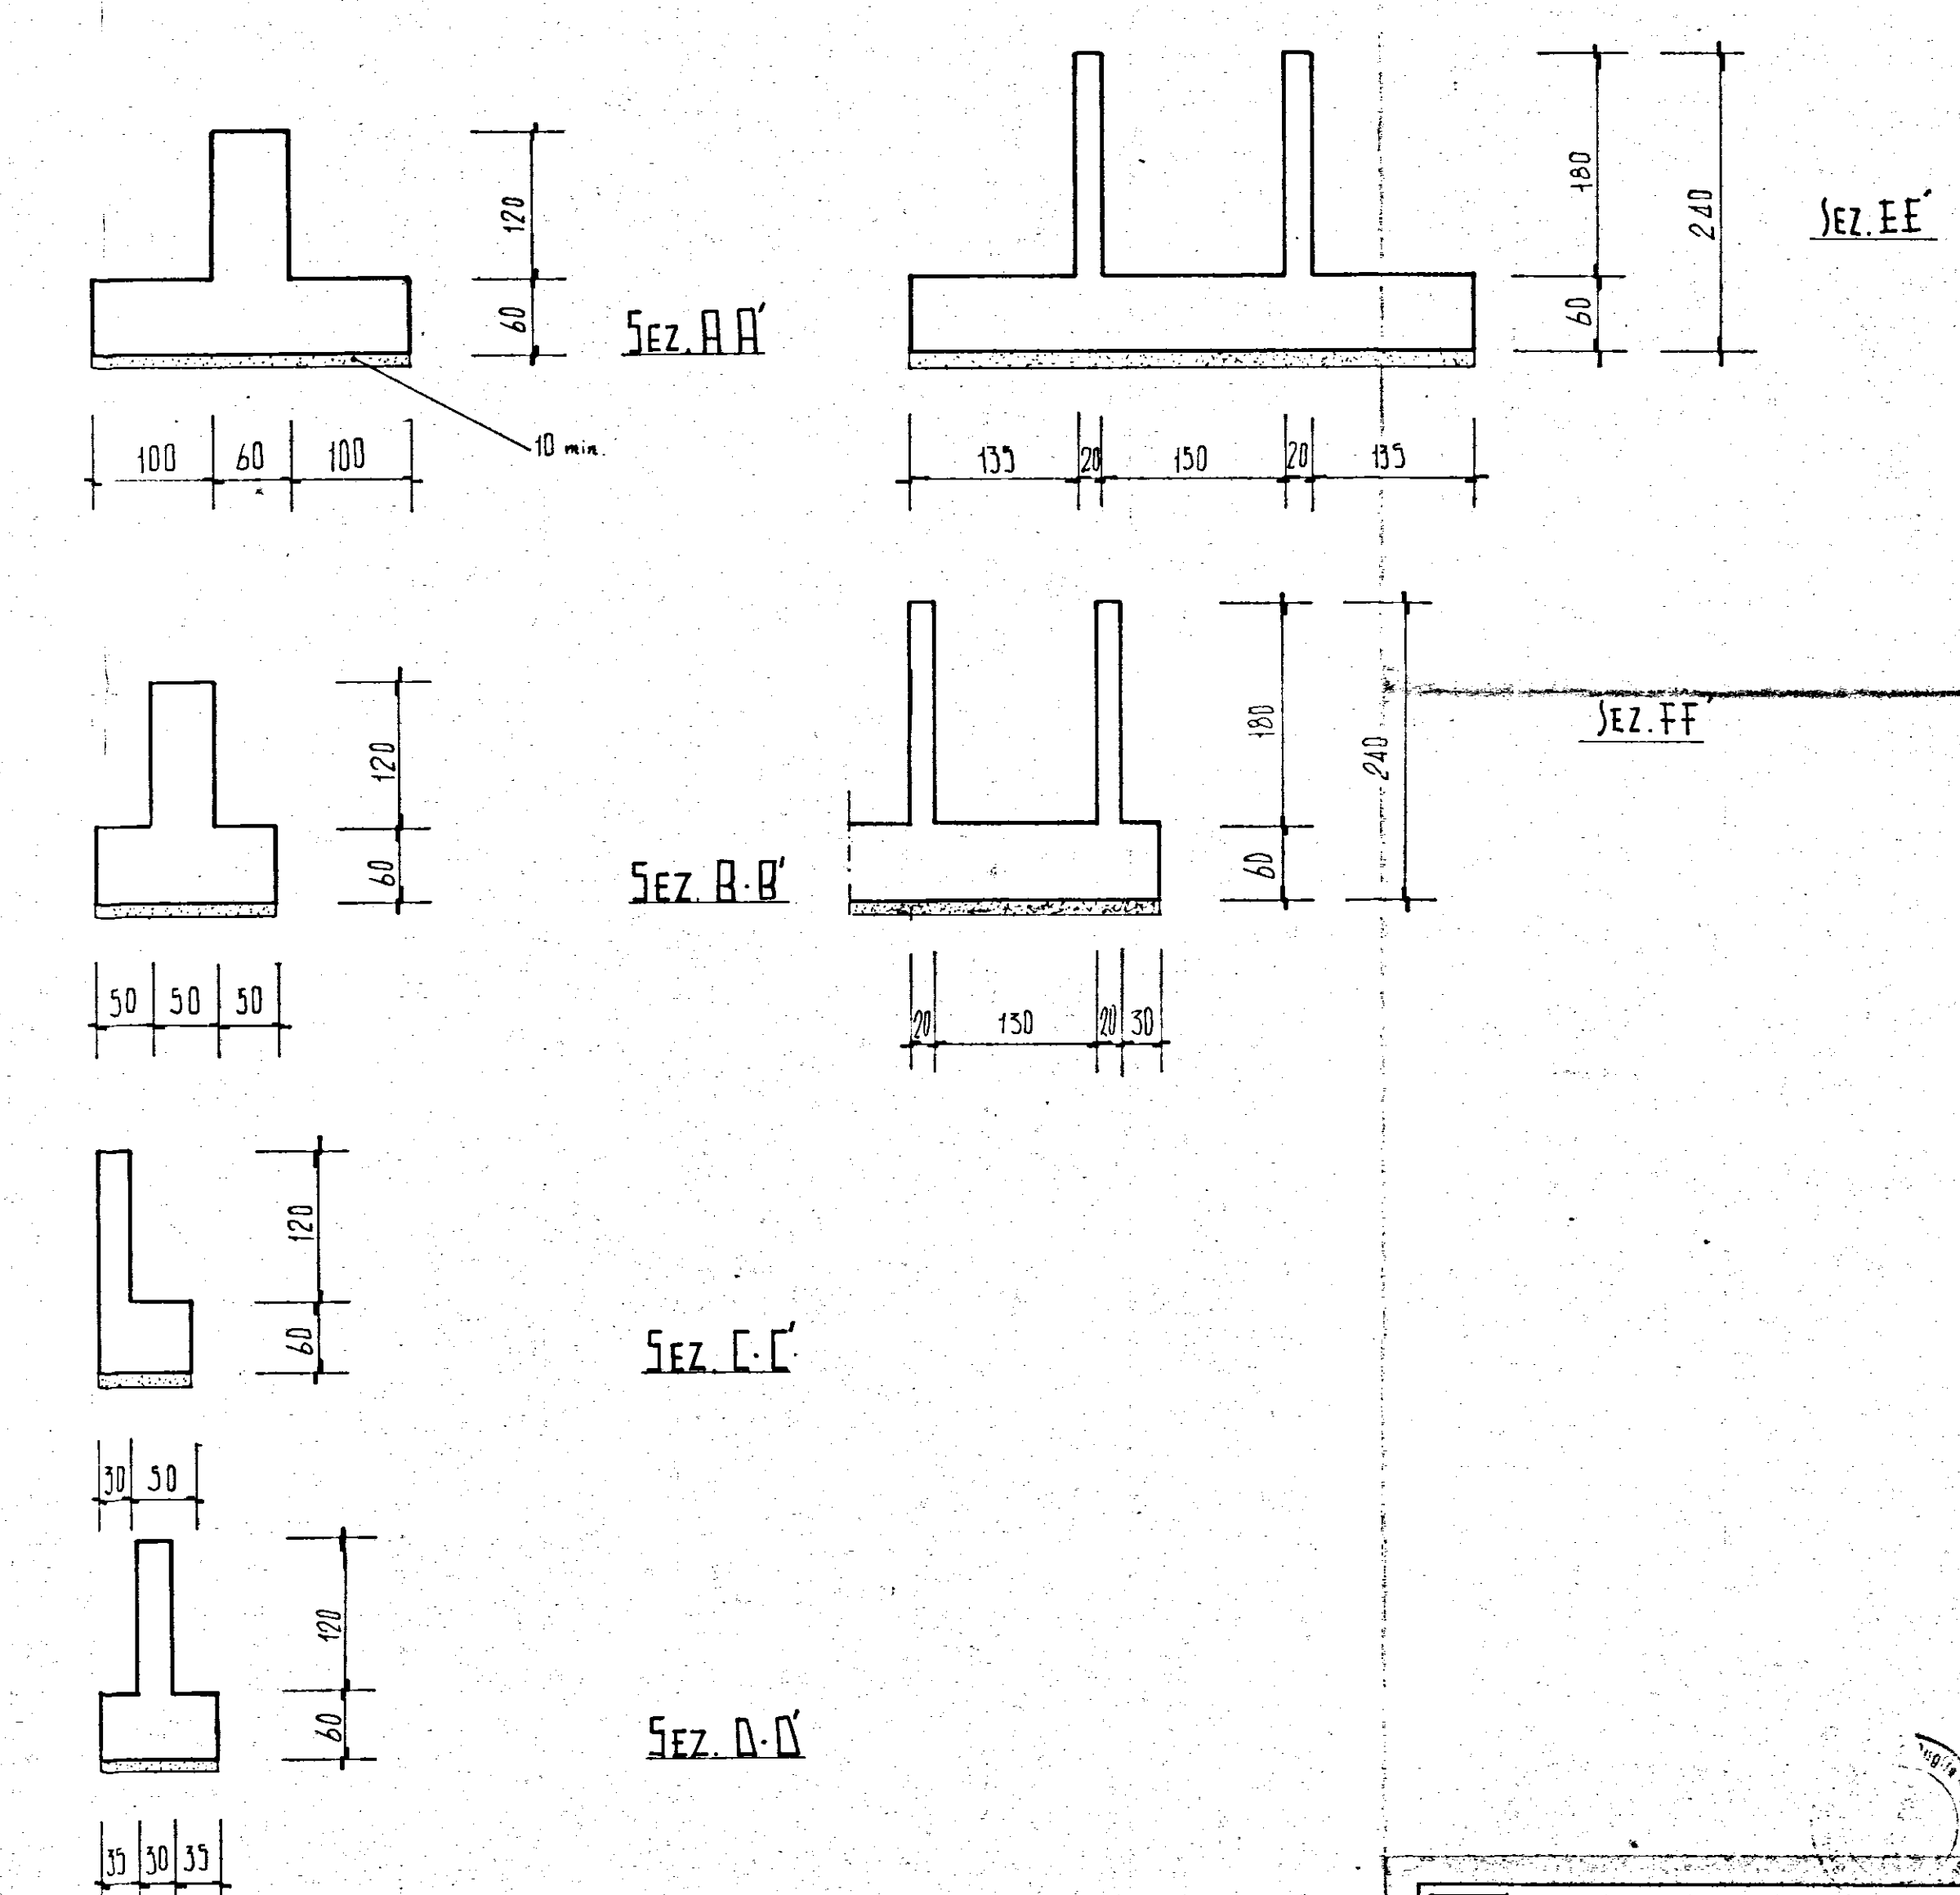


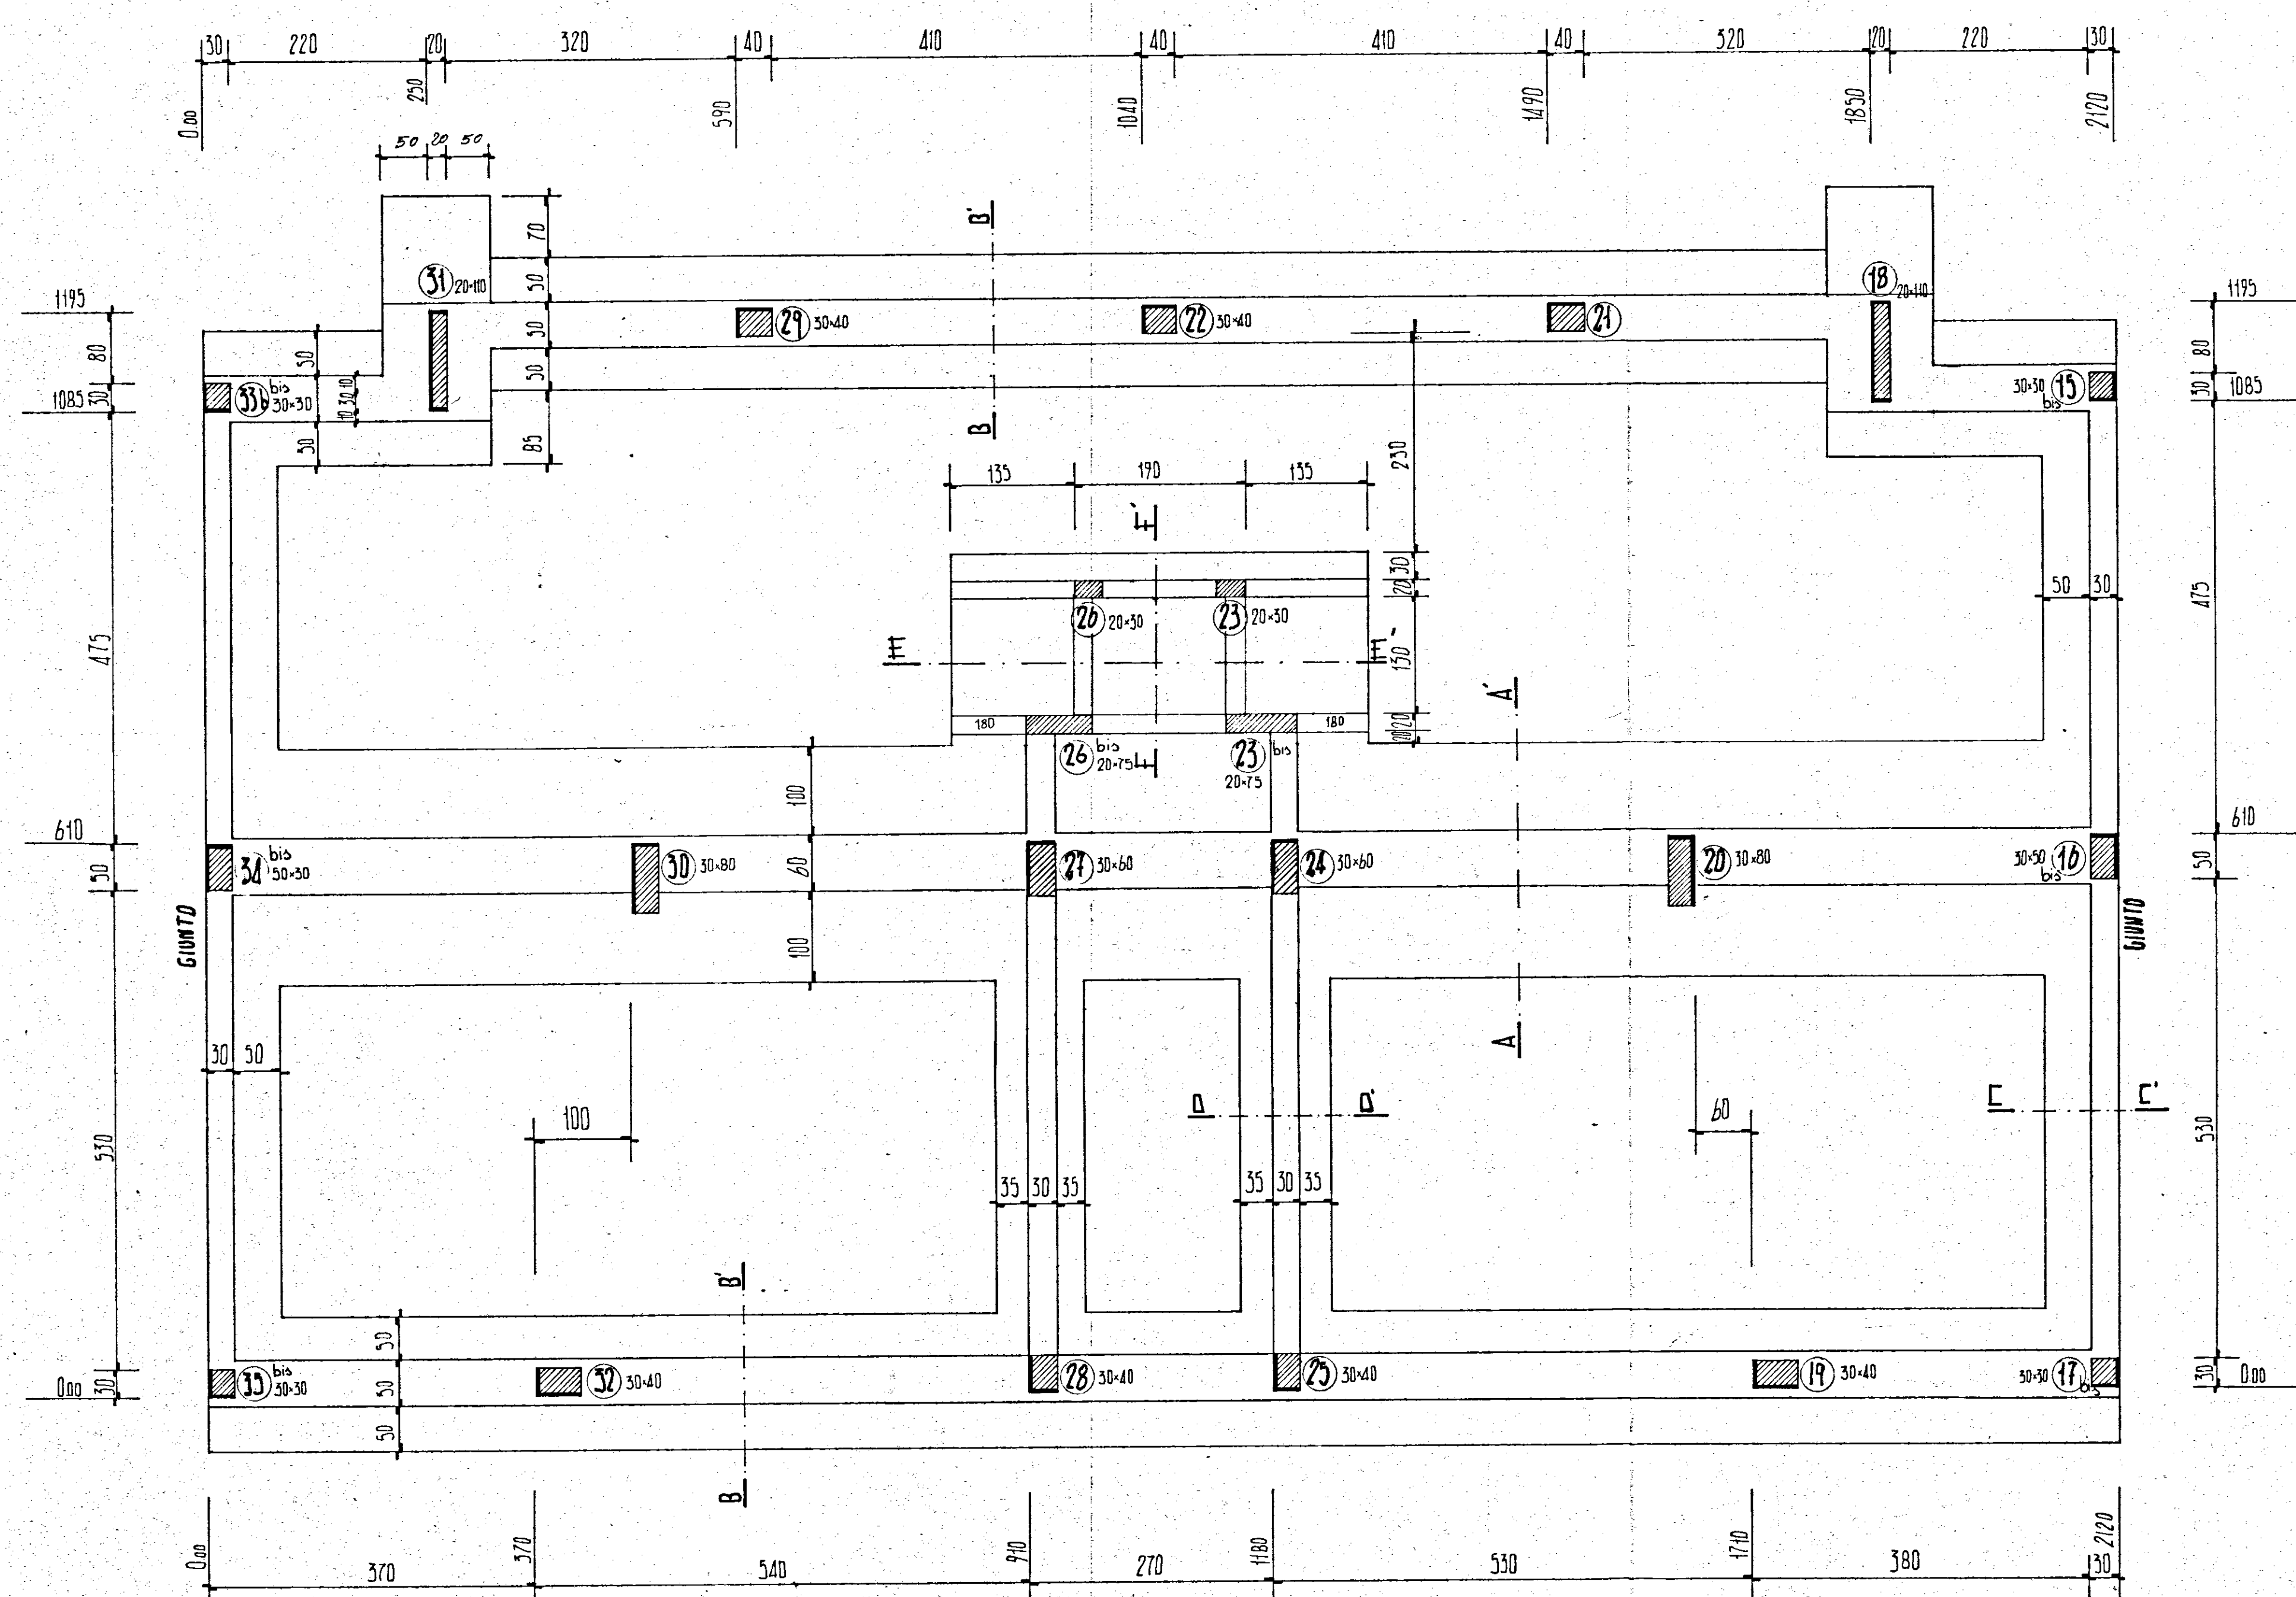

G studio progettazione - urbanistica - interni - calcolo		data: MAGGIO '90	
progetto: ALLOGGI POPOLARI IN Ceglie Messapica LOTTI n. 3 - 4 PROGRAMMA INTERVENTO n. 76 del 2/3/1979		scala: 1:50	
oggetto: SCALA B - CARPENTERIA DI FONDAZIONE		tav. n° 5	
conglomerato classe R 250 dosato a 3 q.li/mc di cemento tipo R 425 SOVRACCARICO ACCIDENTALE PERMANENTE ESCLUSO PESO PROPRIO Acciaio FeB 44 K			
C.B. ING. ALDO SOLIMINI		d.l. I.A.C.P.	