


Piano fev.
 di cui
 del 17/7/78
 (art. 12)

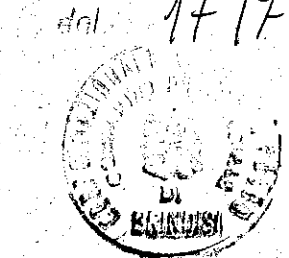

ISTITUTO AUTONOMO CASE POPOLARI - BR

LEGGE 8 AGOSTO 1977 N. 513 PROGRAMMA INTERVENTO 001/85/1

PROGETTO PER LA COSTRUZIONE DI ALLOGGI POPOLARI IN BRINDISI

RIONE PERRINO LOTTO D 1/2/3/4


ALLOGGI N. 40 (24 DA MQ. 95 E 16 DA MQ. 45)

EDIFICIO A SPINA D₃ ALLOGGI N. 11 DA 95 M² E N. 4 DA 45 M² UFFICIO PROGETTAZIONE
PROSPETTI E SEZIONI I. A. C. P. BRINDISI

SCALA 1:100





DATA

AGGIORNAMENTI

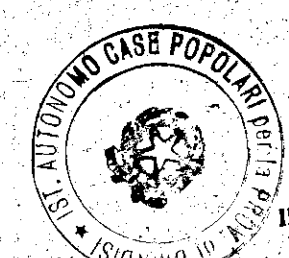

IL PRESIDENTE
 (Dott. Raffaele Pignatelli)
 IL VICE DIRETTORE TECNICO
 (Dott. Arch. Pietro ORESTA)

TAV. 7

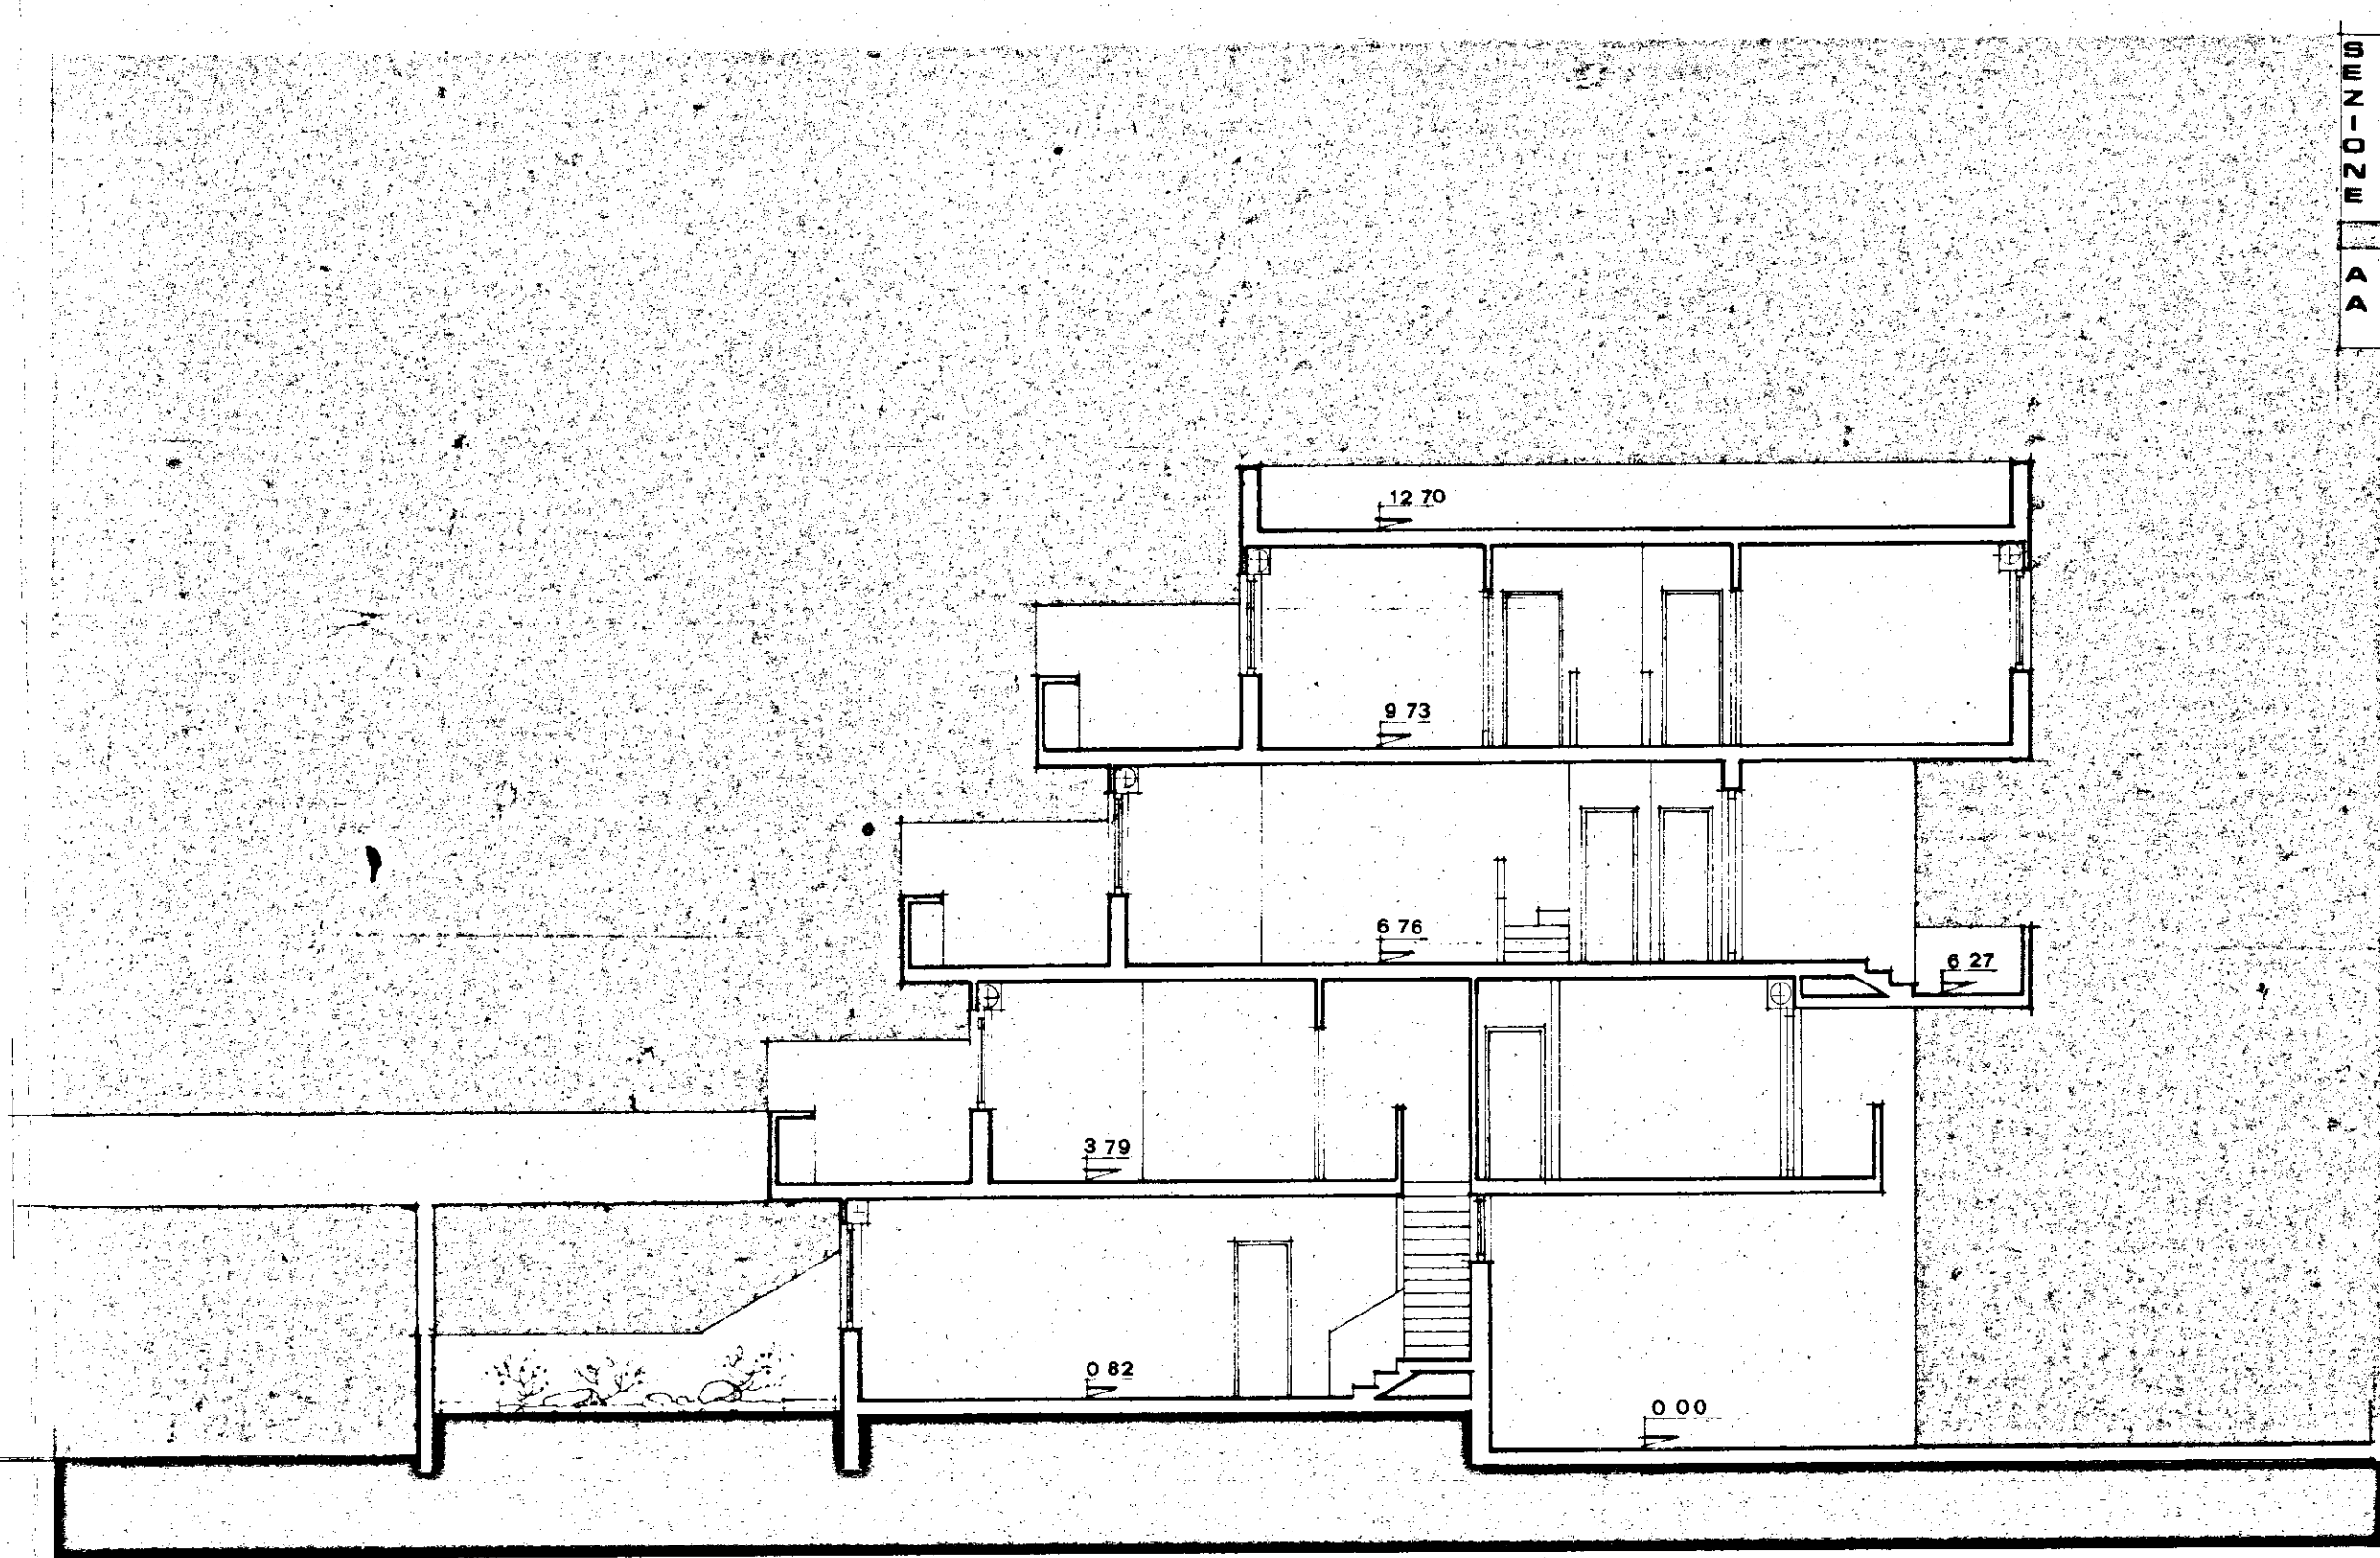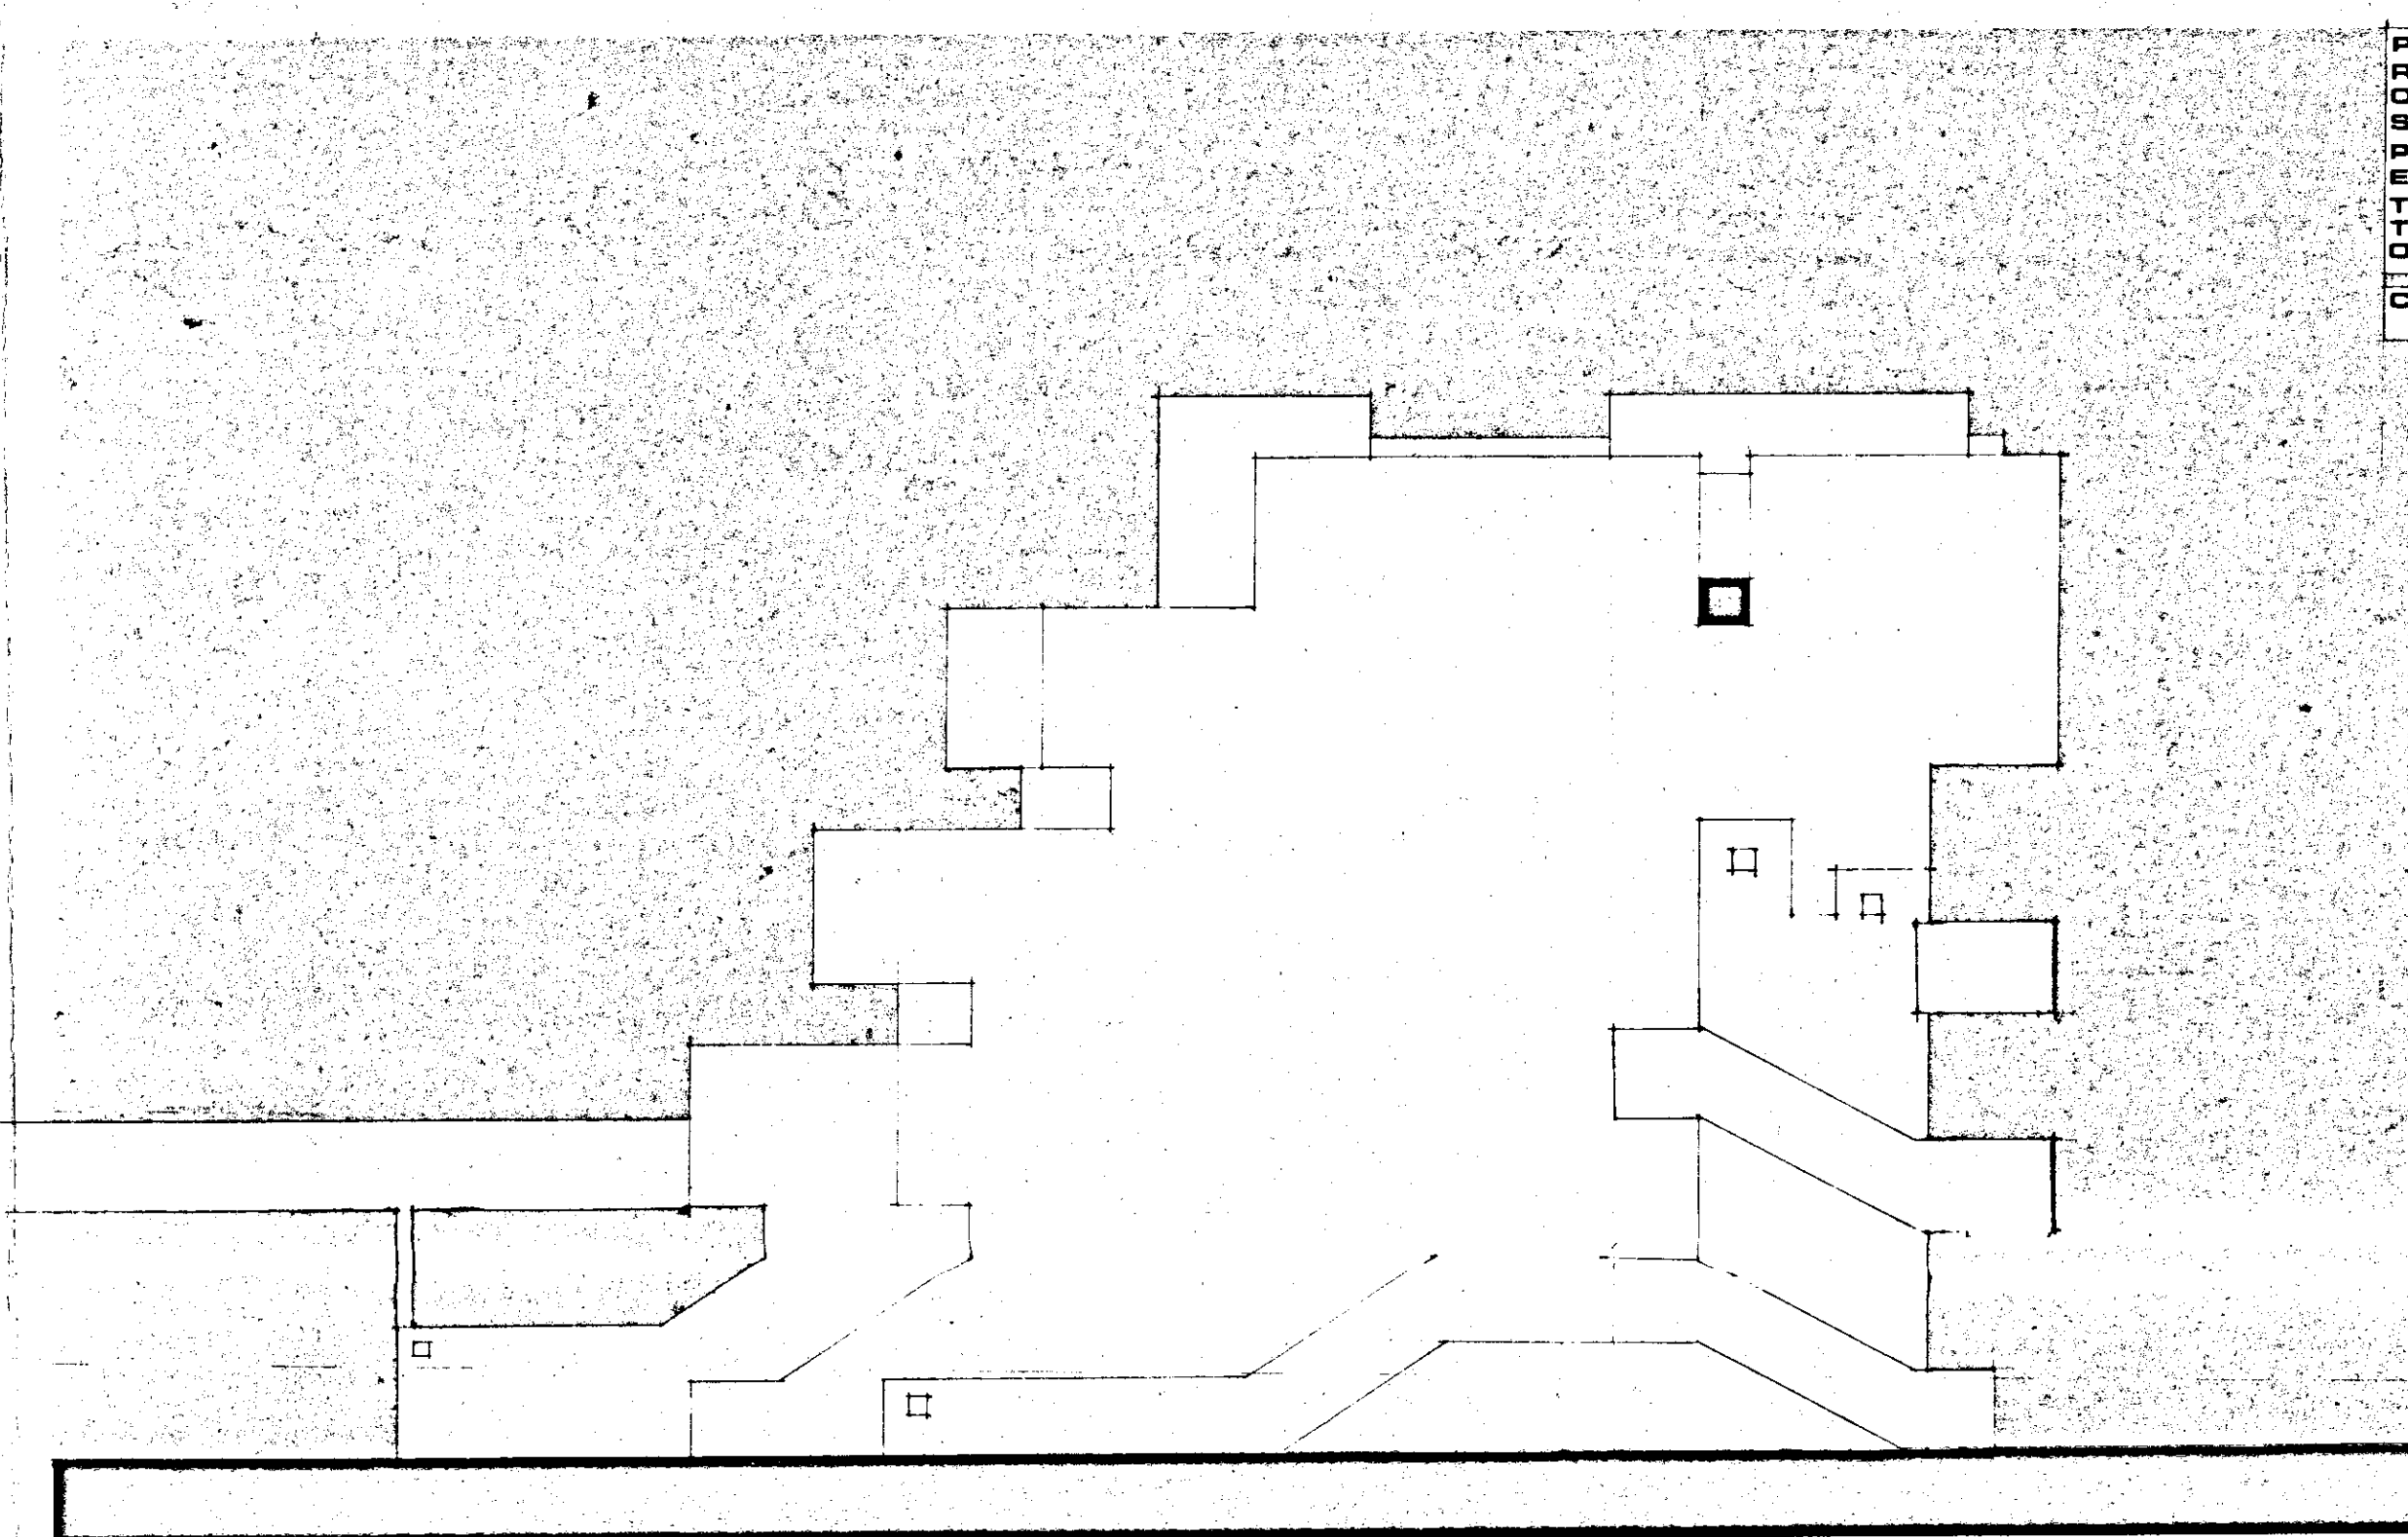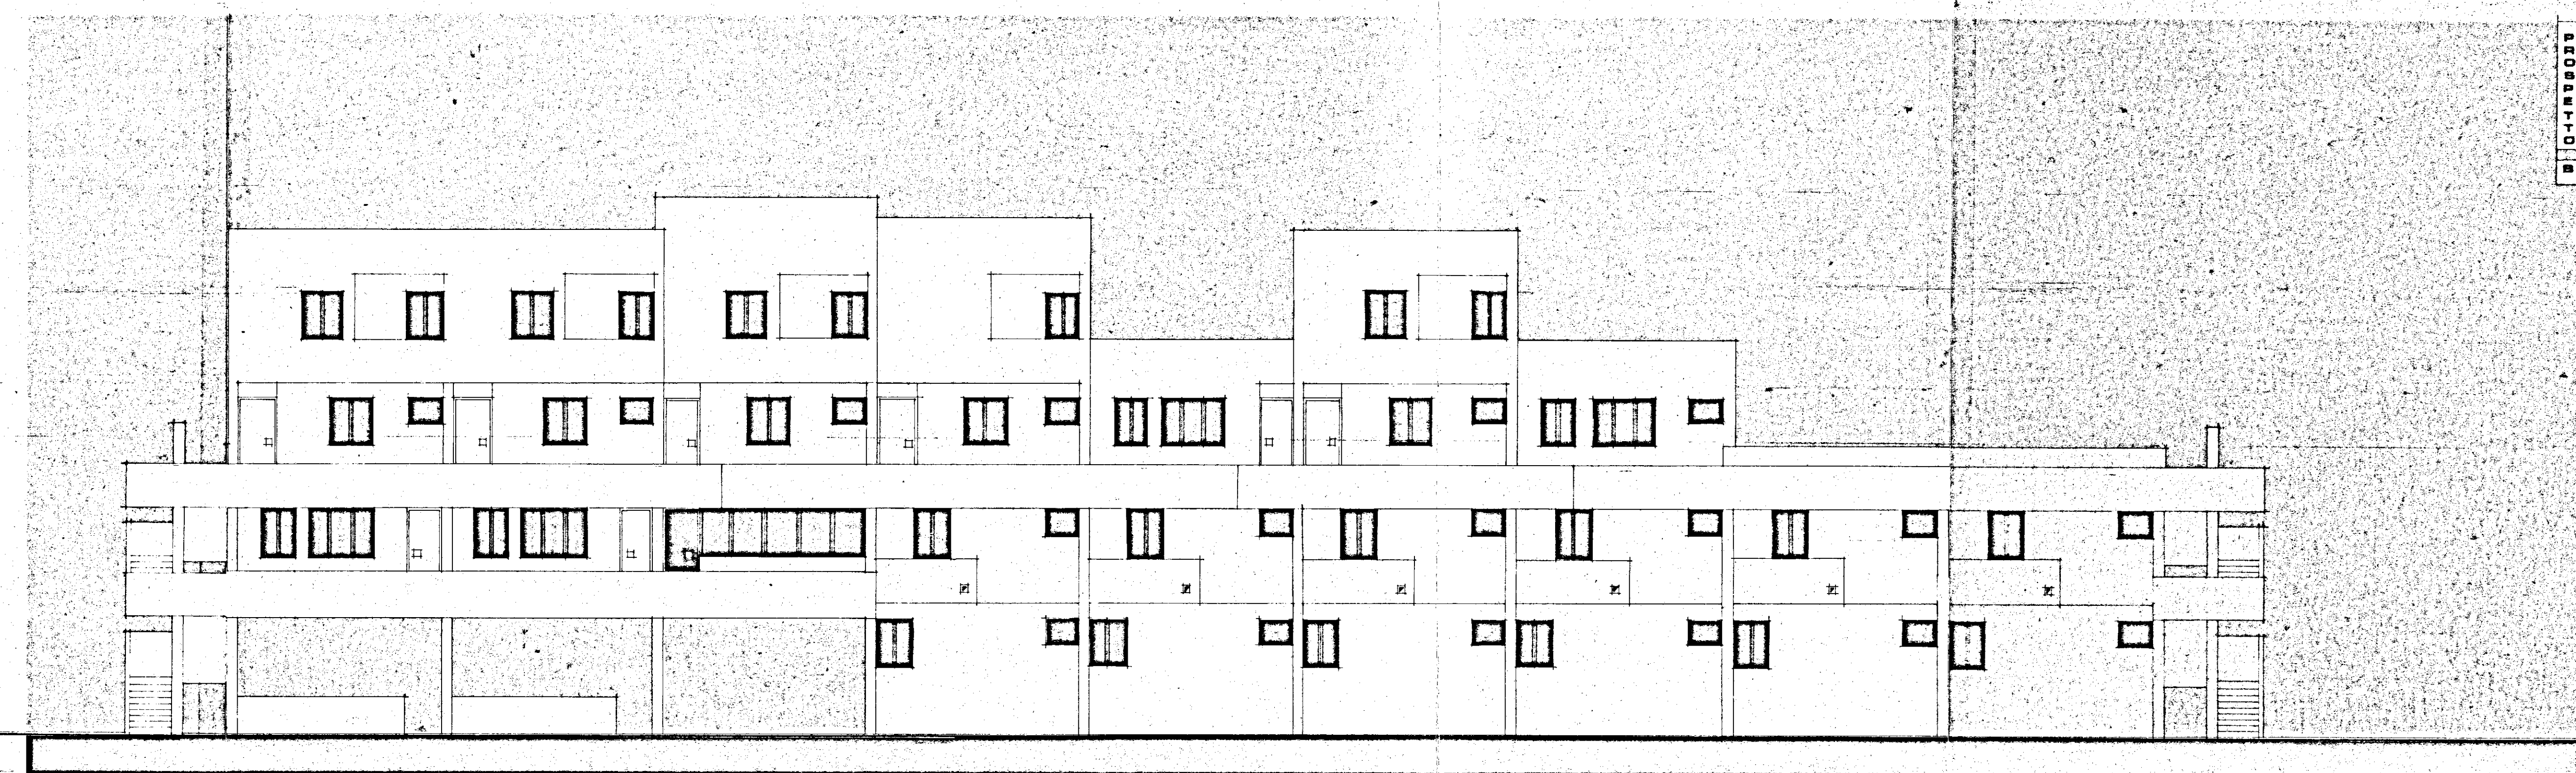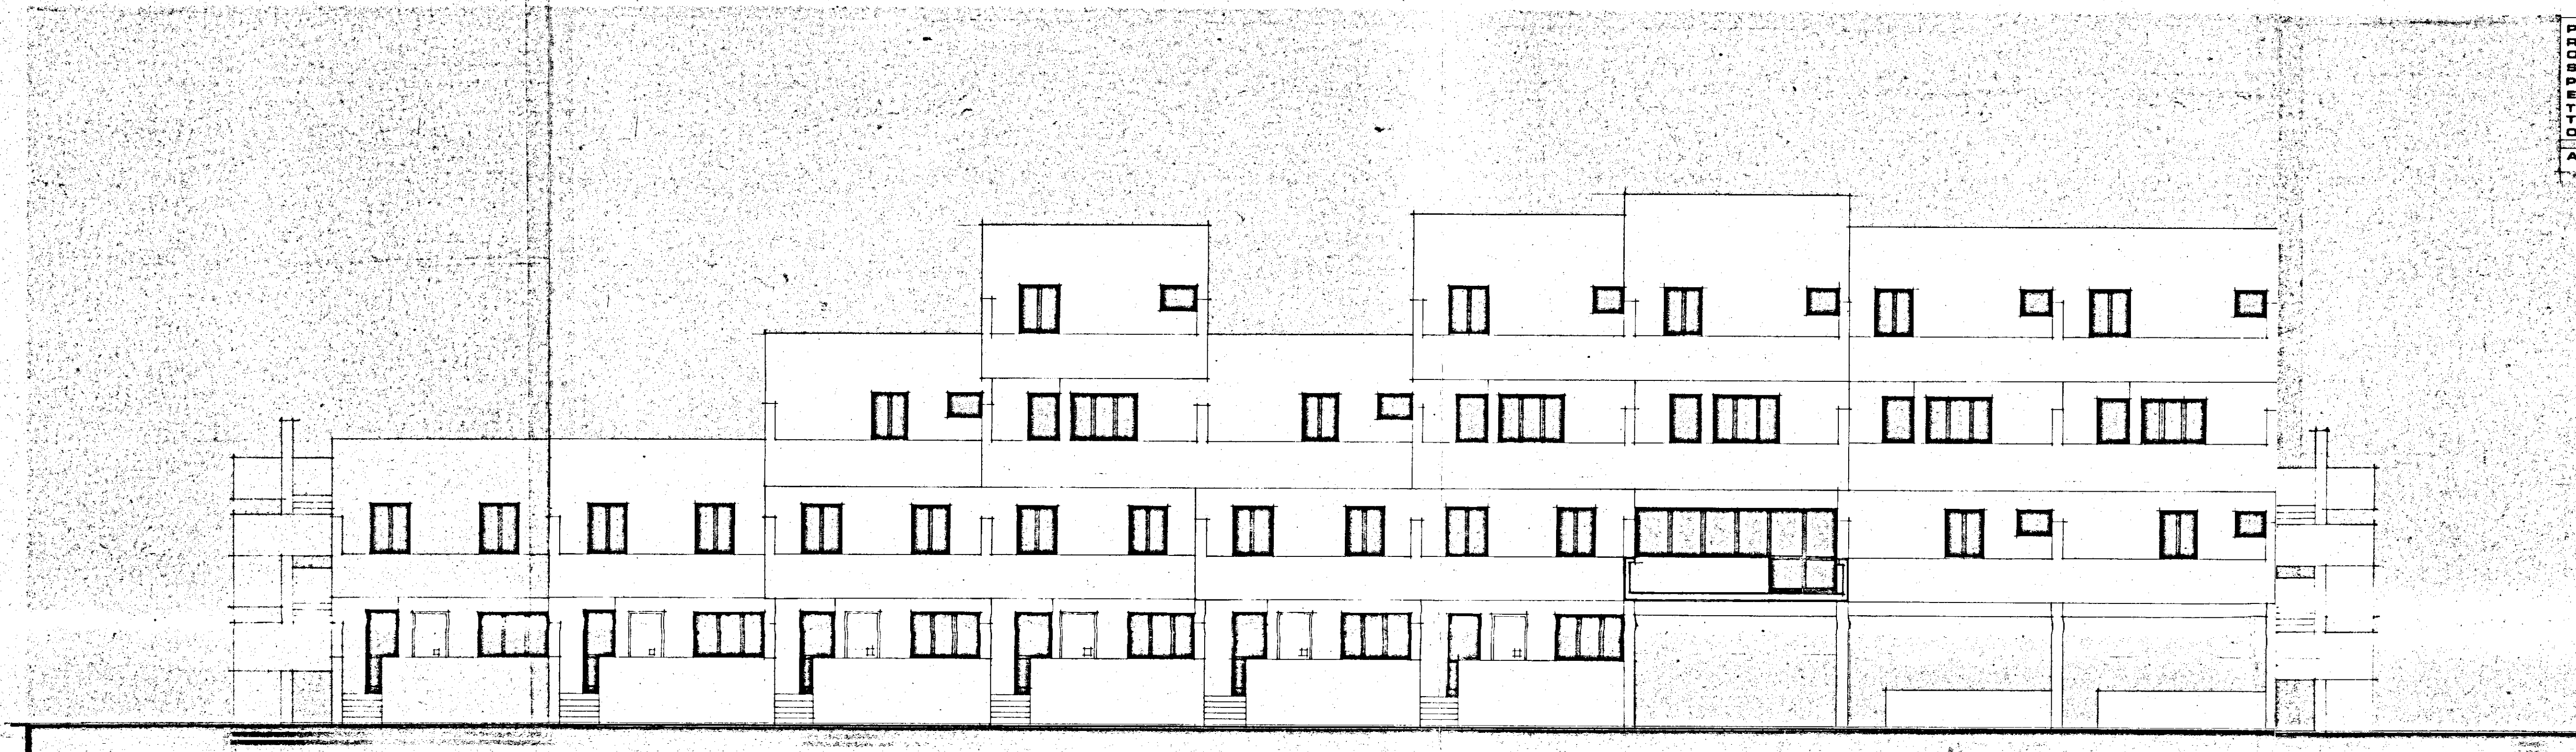

ATTACCO AL D₂