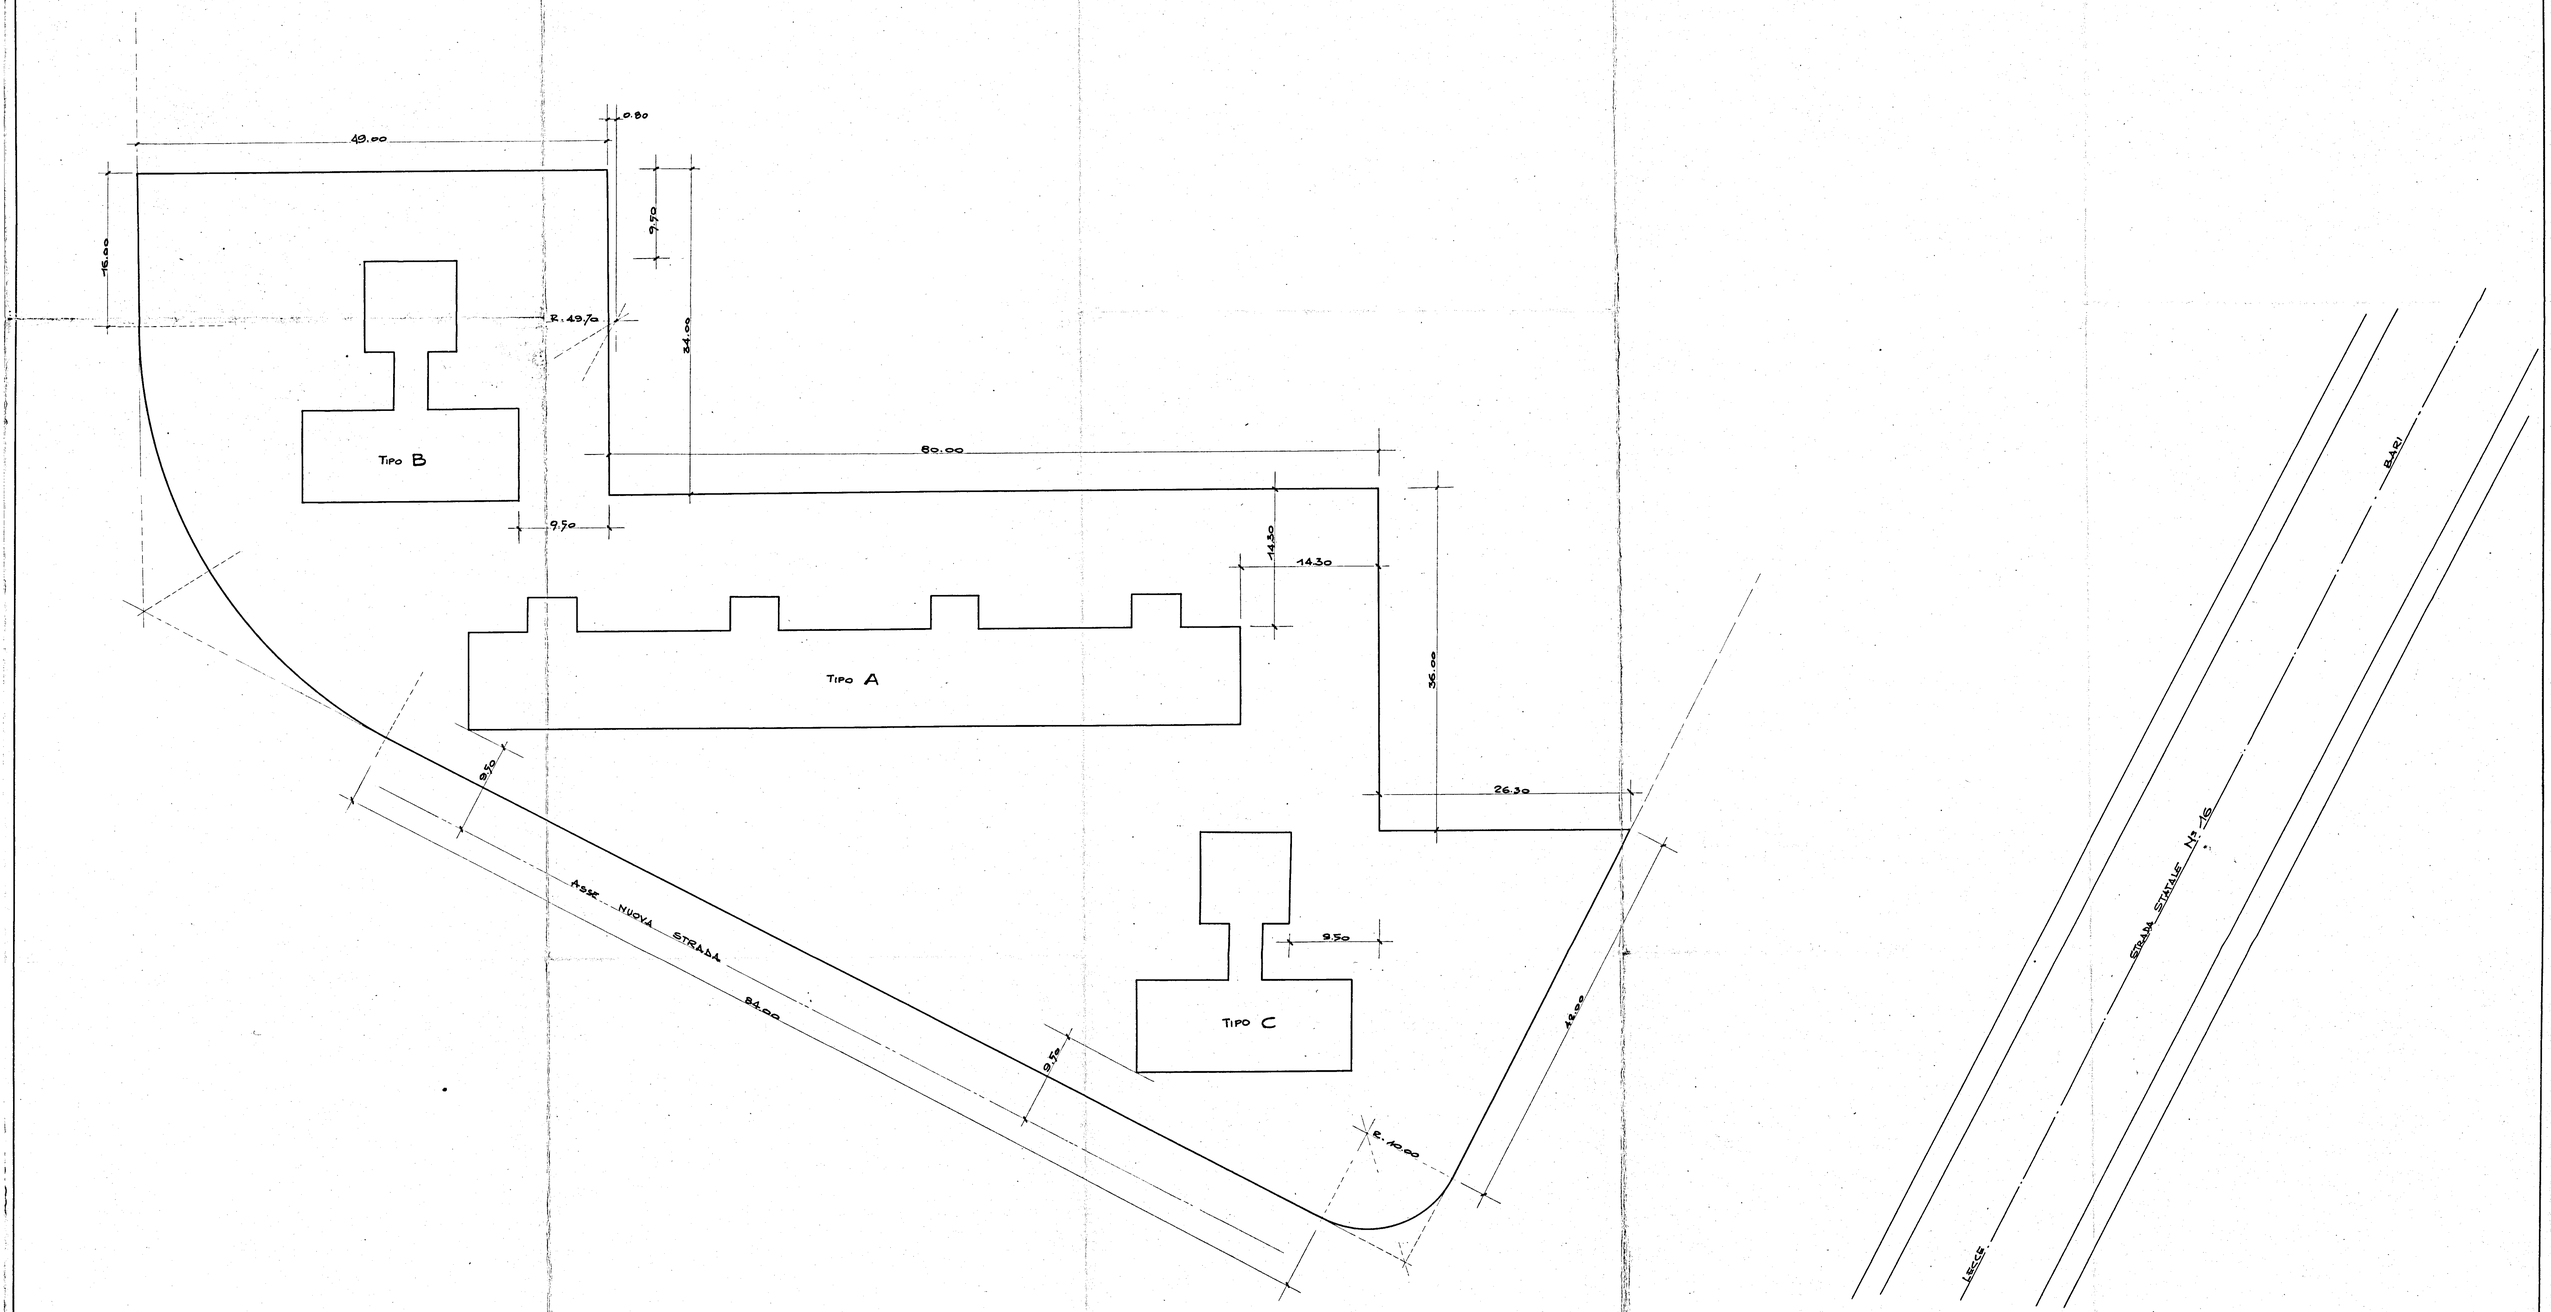I.S.E.S. ISTITUTO PER LO SVILUPPO DELL'EDILIZIA SOCIALE
COSTRUZIONE DI N°3 EDIFICI IN BRINDISI AL QUARTIERE
S. ELIA PER COMPLESSIVI 58 ALLOGGI - LEGGE 4/11/963 N°1460