


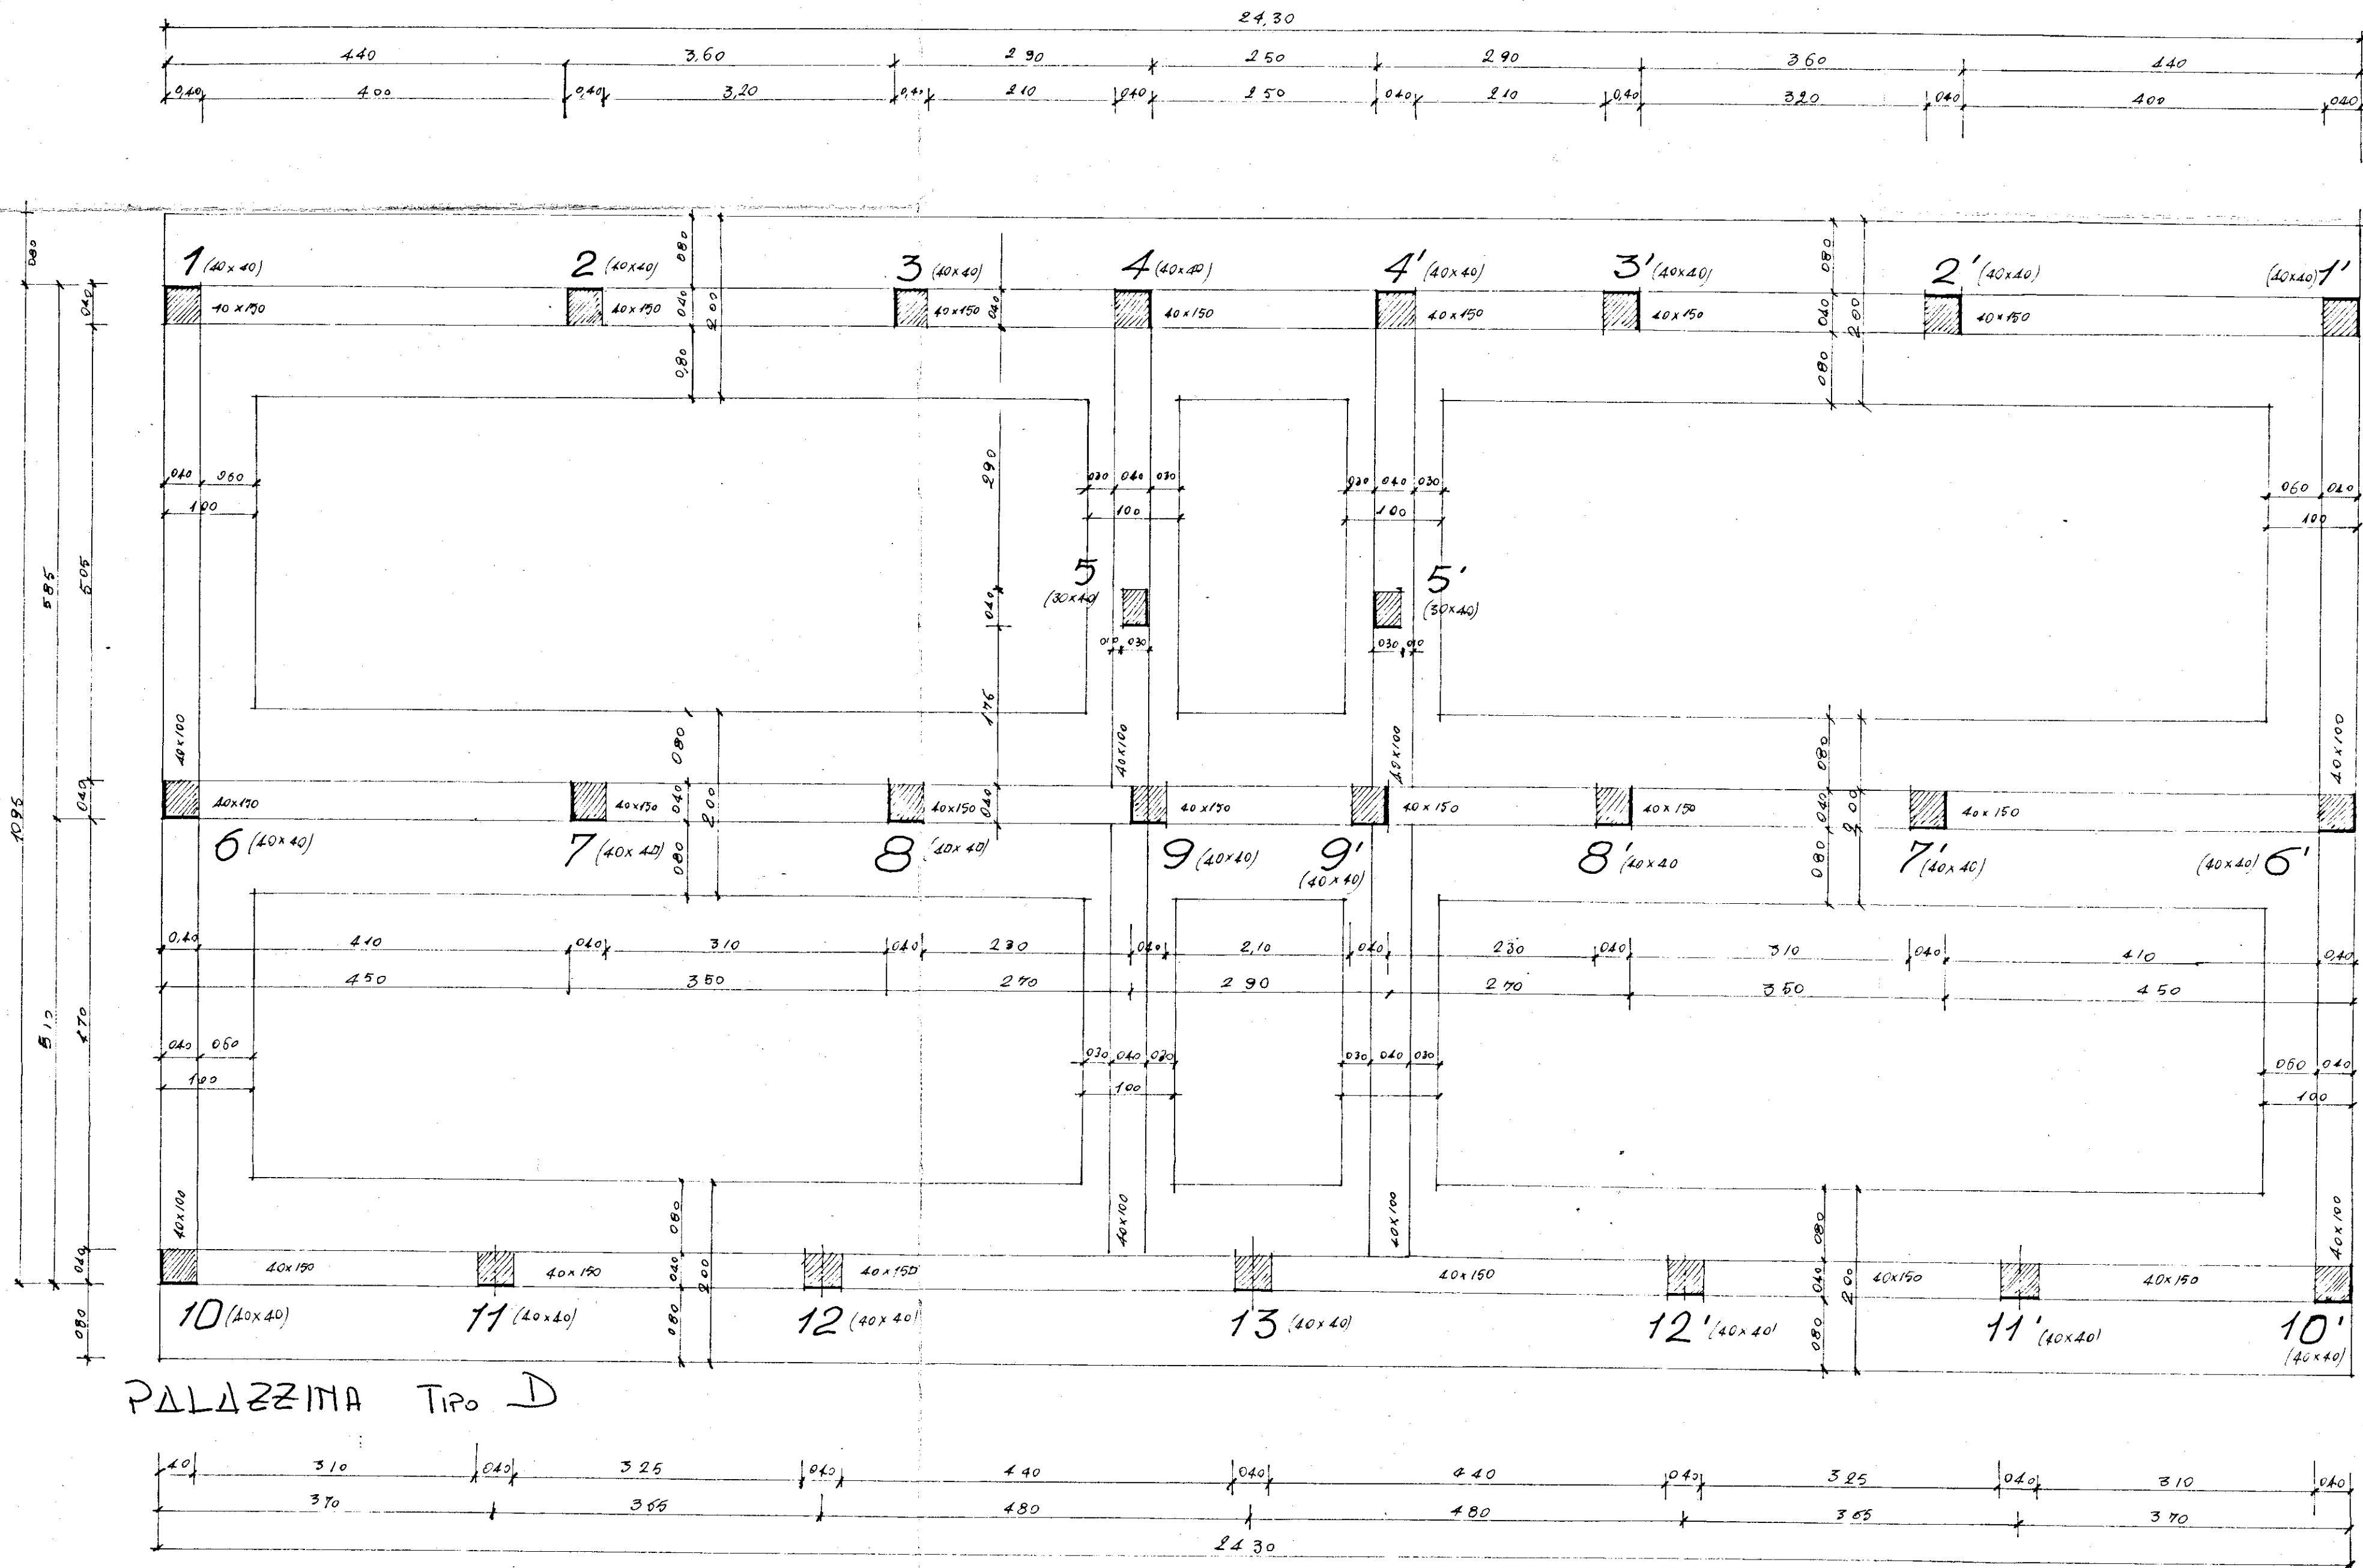

PALAZZINA TIPO D