



REGIONE PUGLIA
UFFICIO DEL CENSO CIVILE DI BRINDISI
Si attesta che copia del presente atto
ritagliata, depositata, pubblicata, affissa
al muro della sala consiliare della
Città di Brindisi il 4 LUG. 1989
Il PUGILATO ADDETTO
Il SINDACO
Il DIRETTORE DEI LAVORI
Dott. Ing. Antonio Longo


istituto autonomo case popolari brindisi	
legge 5-8-1978 n. 457 V° biennio 1986/87 programma intervento n. 013/191/1 codice 5-16-74 013-01	tax. 9
progetto per la costruzione di alloggi popolari in SAN DONACI lotto R/1/4 comparto A/6 piano di zona 167	ufficio progettazione L. A. C. P. Brindisi
alloggi n. 12 da mq. 95	scala 1:100
PROSPETTI	

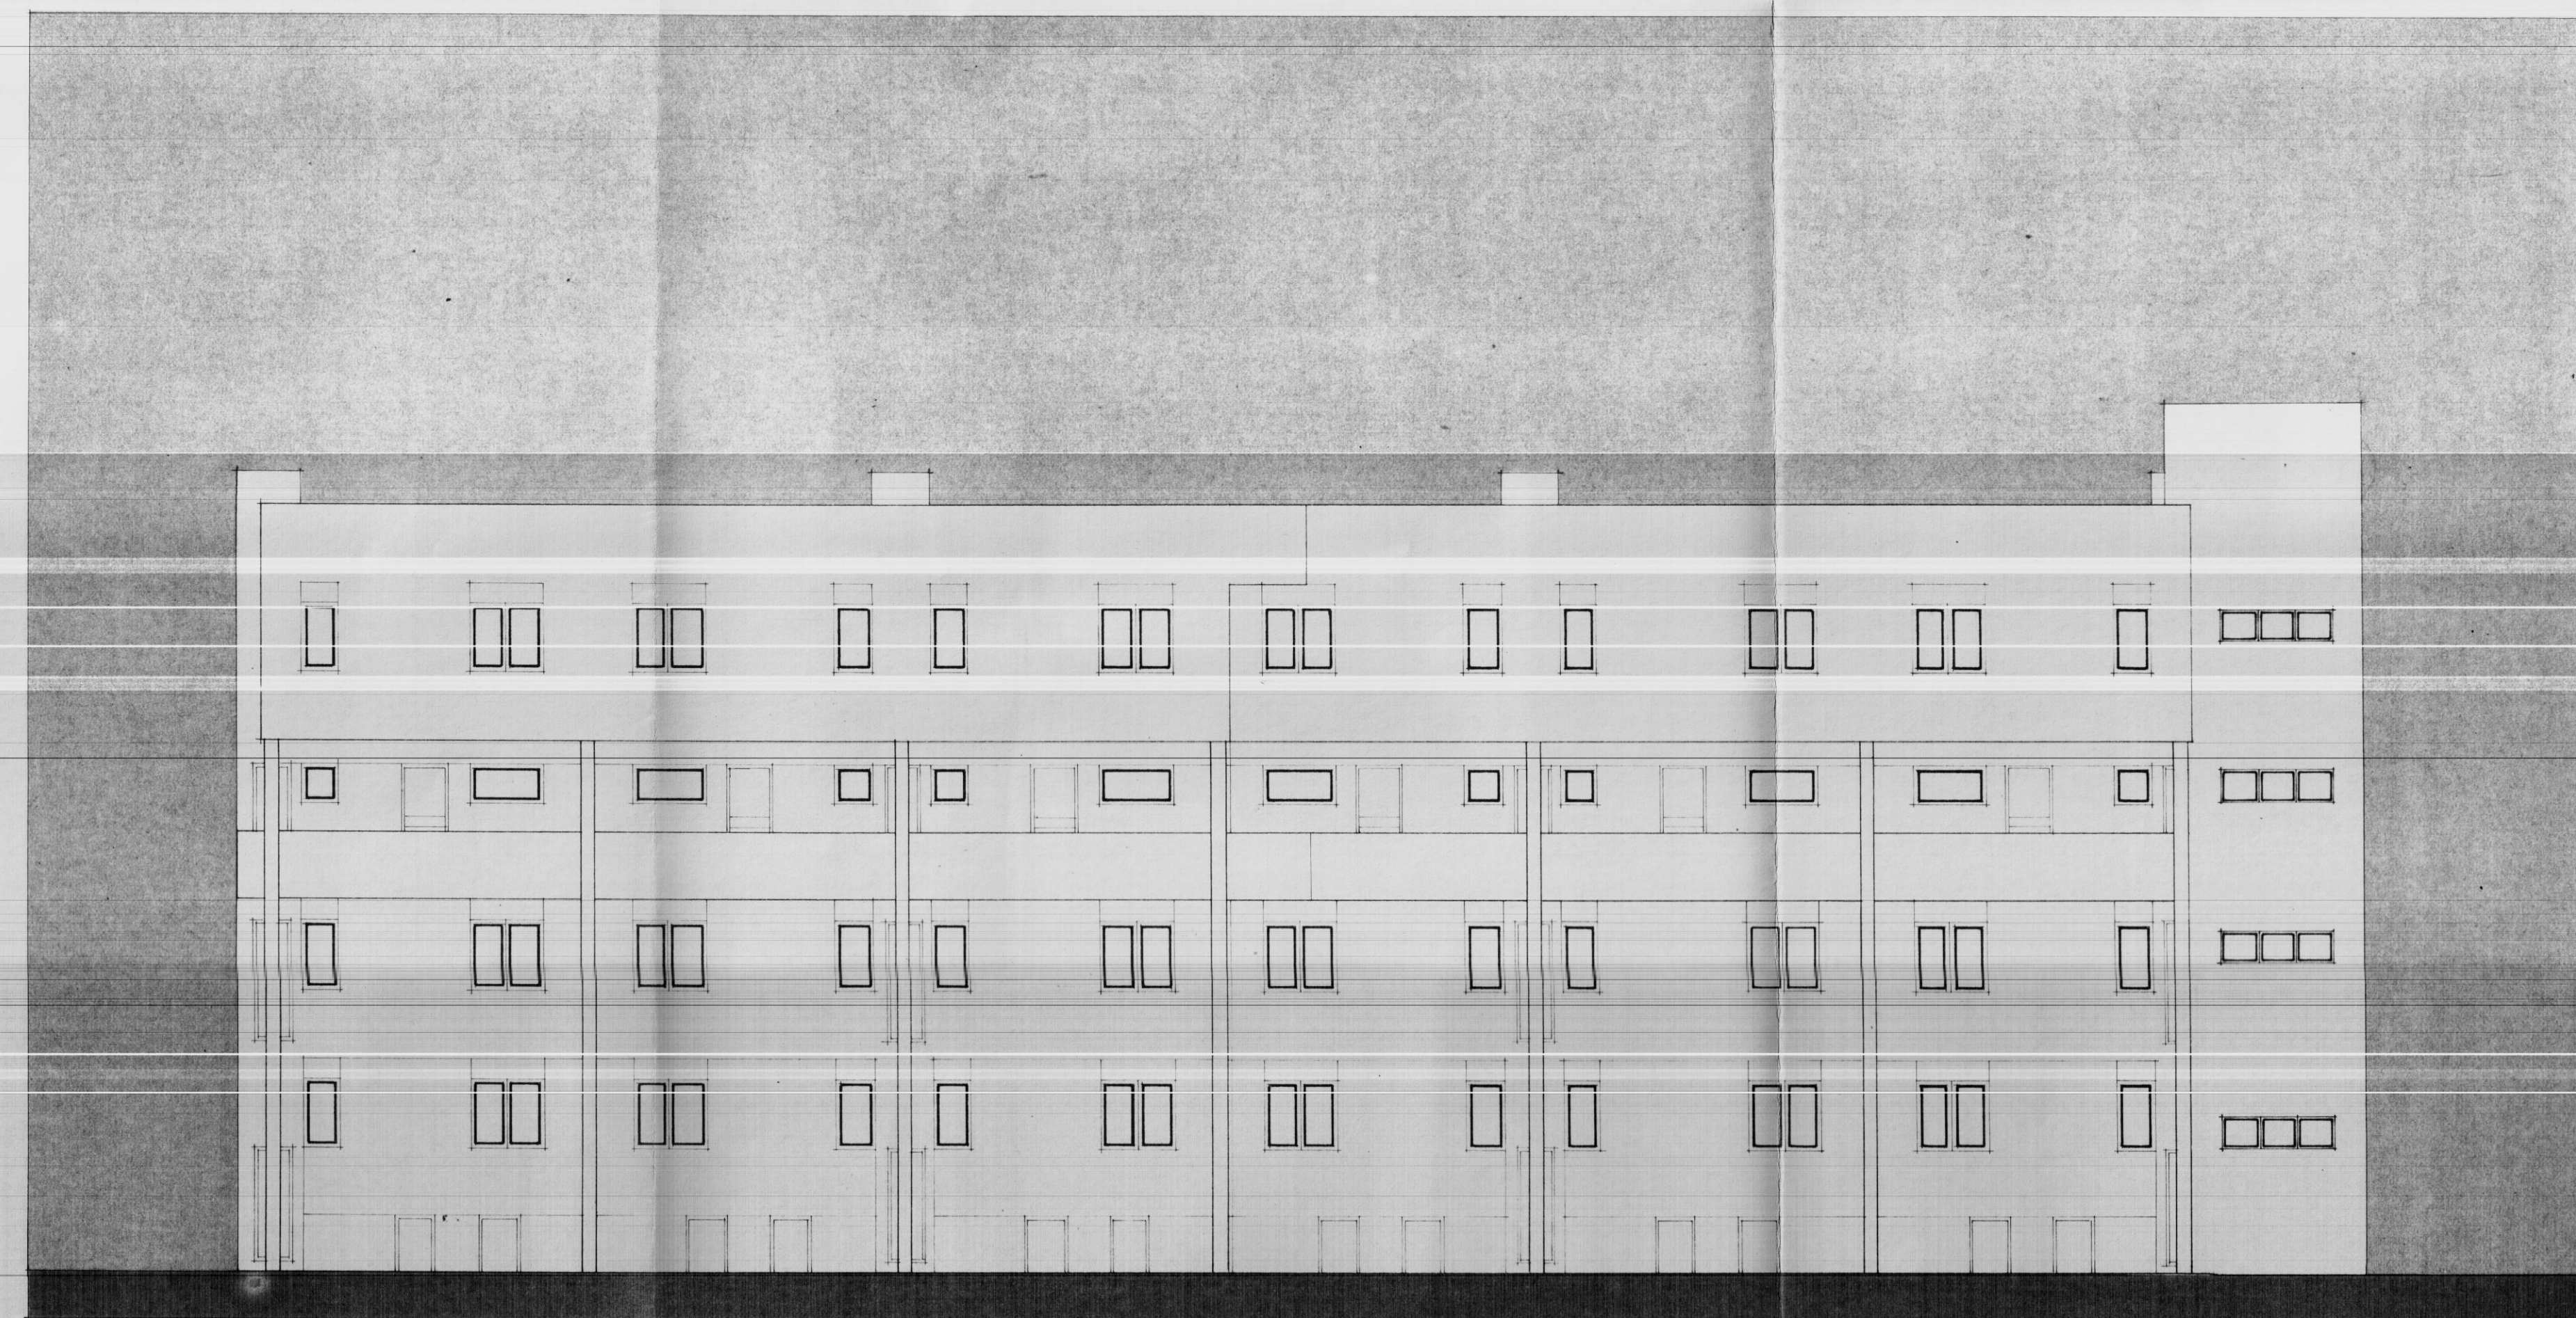

PROSPETTO - A -

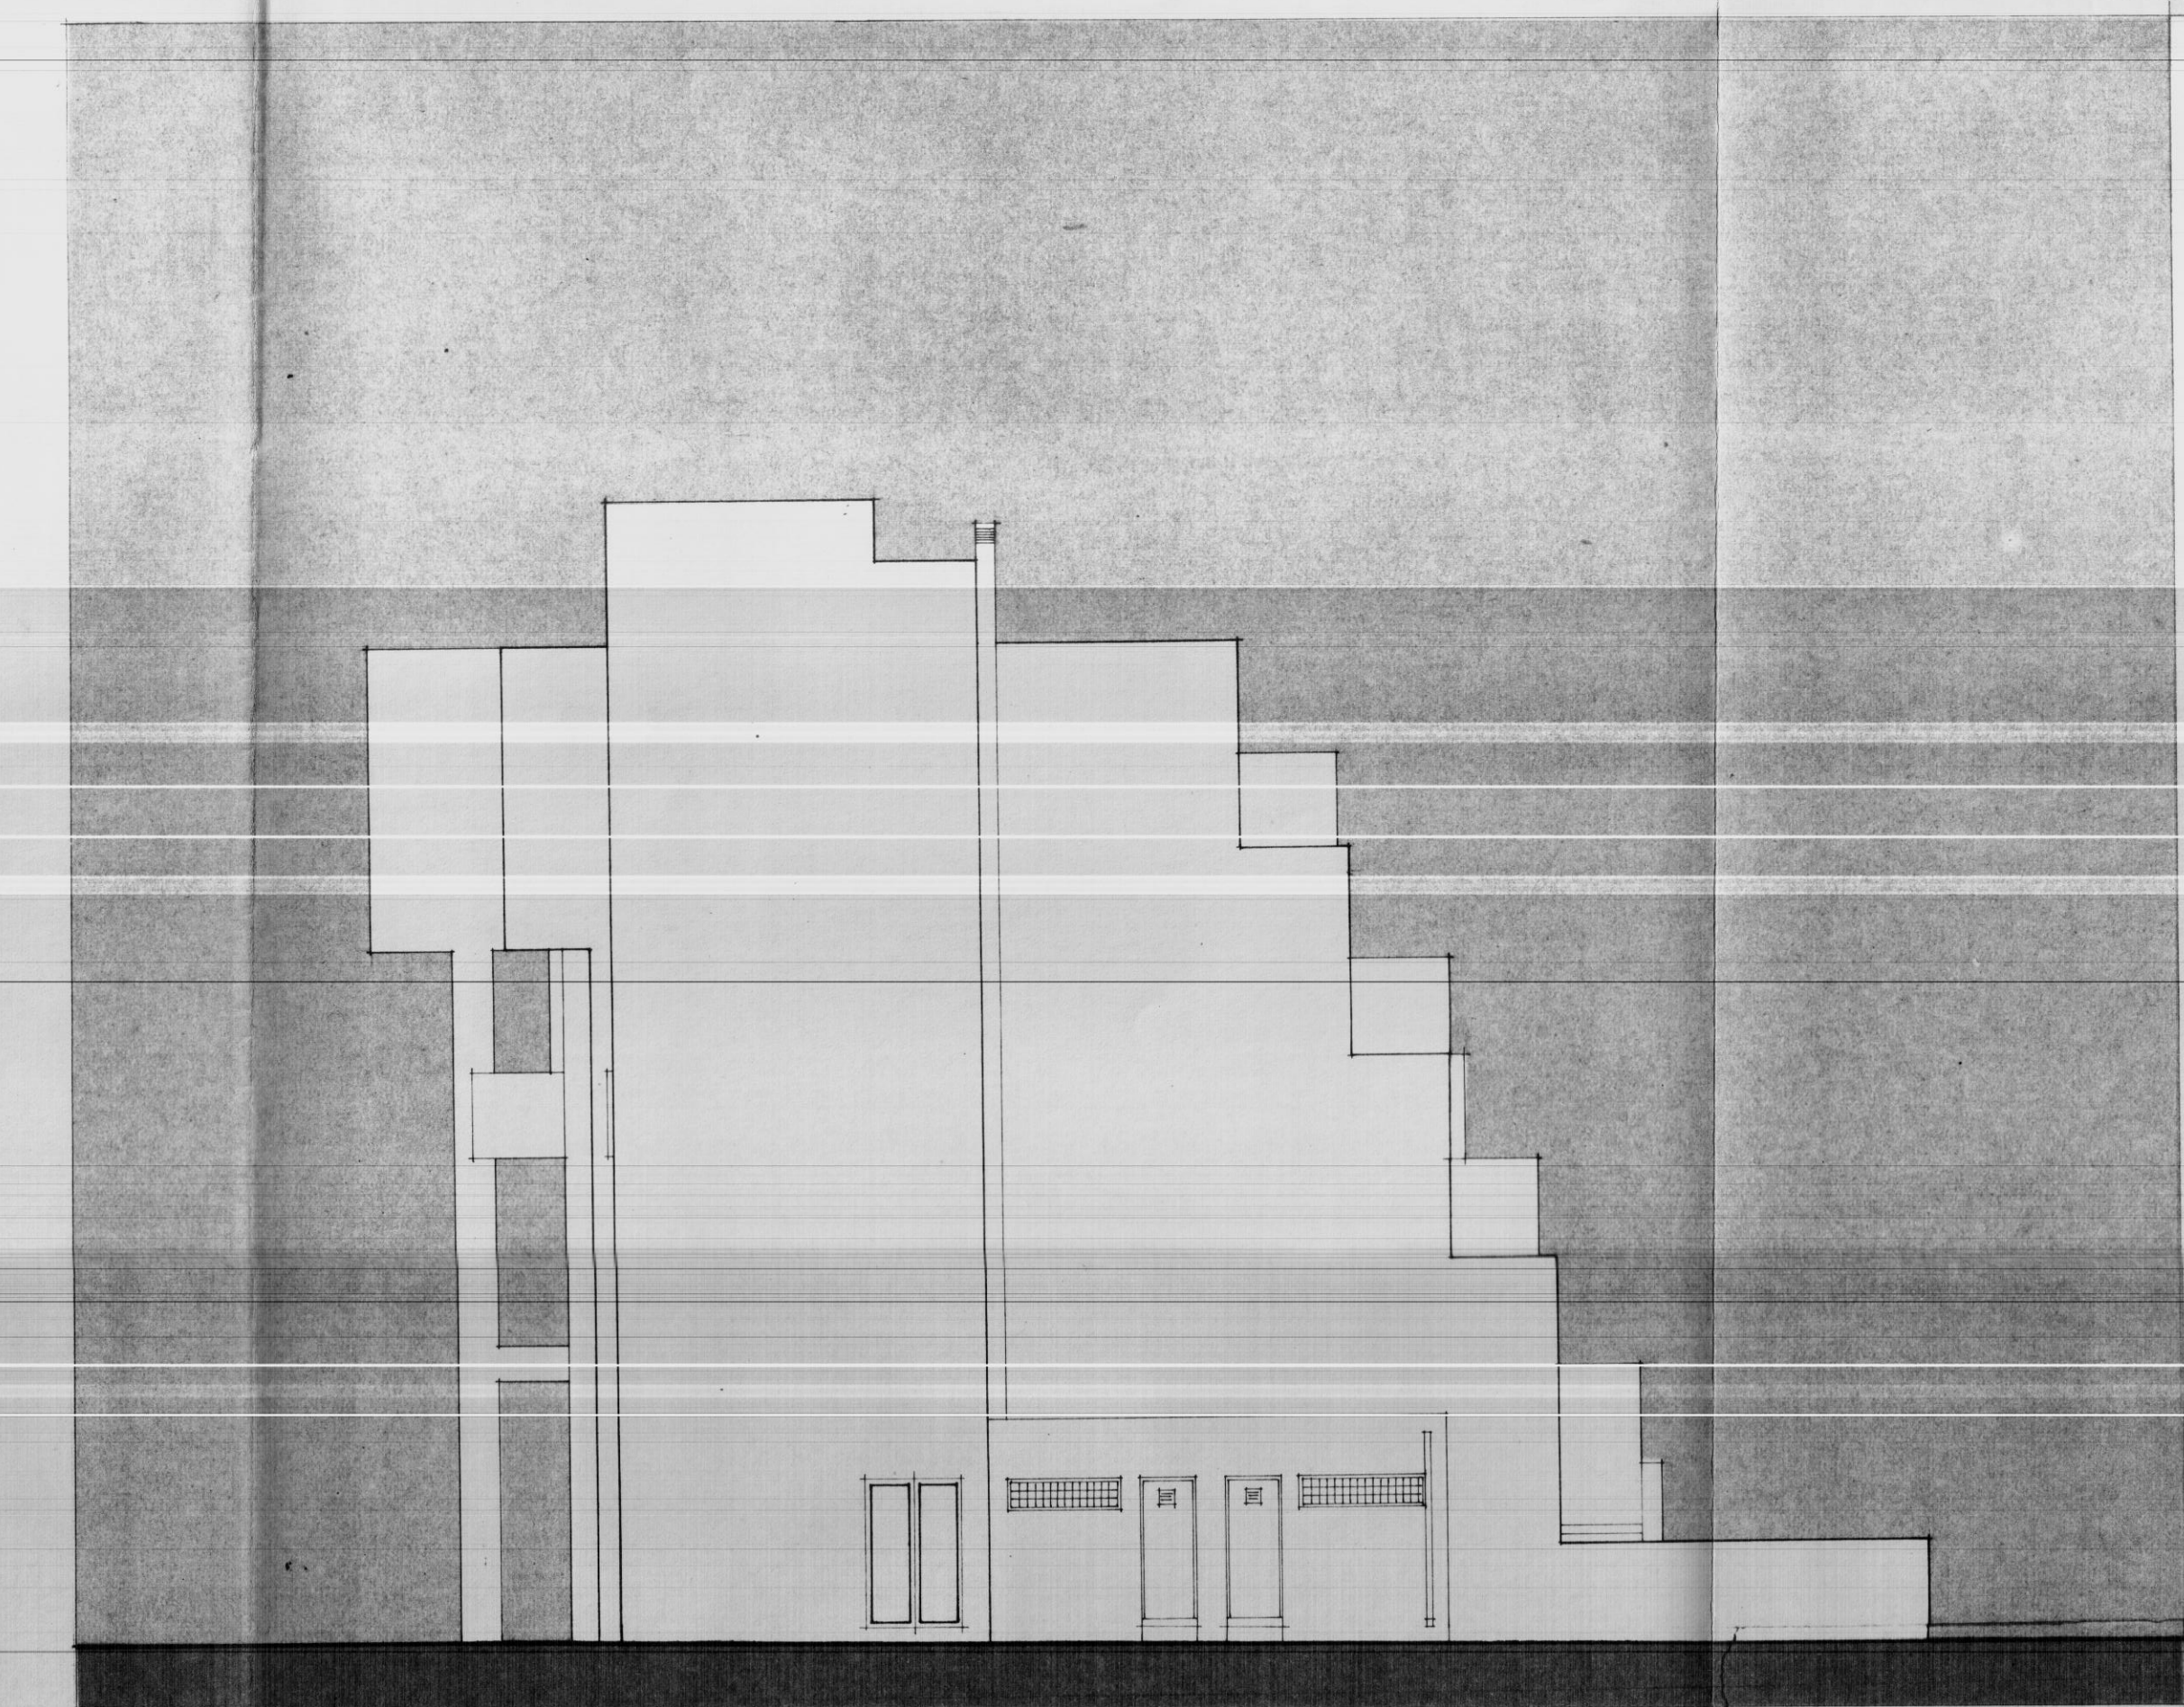

PROSPETTO - B -

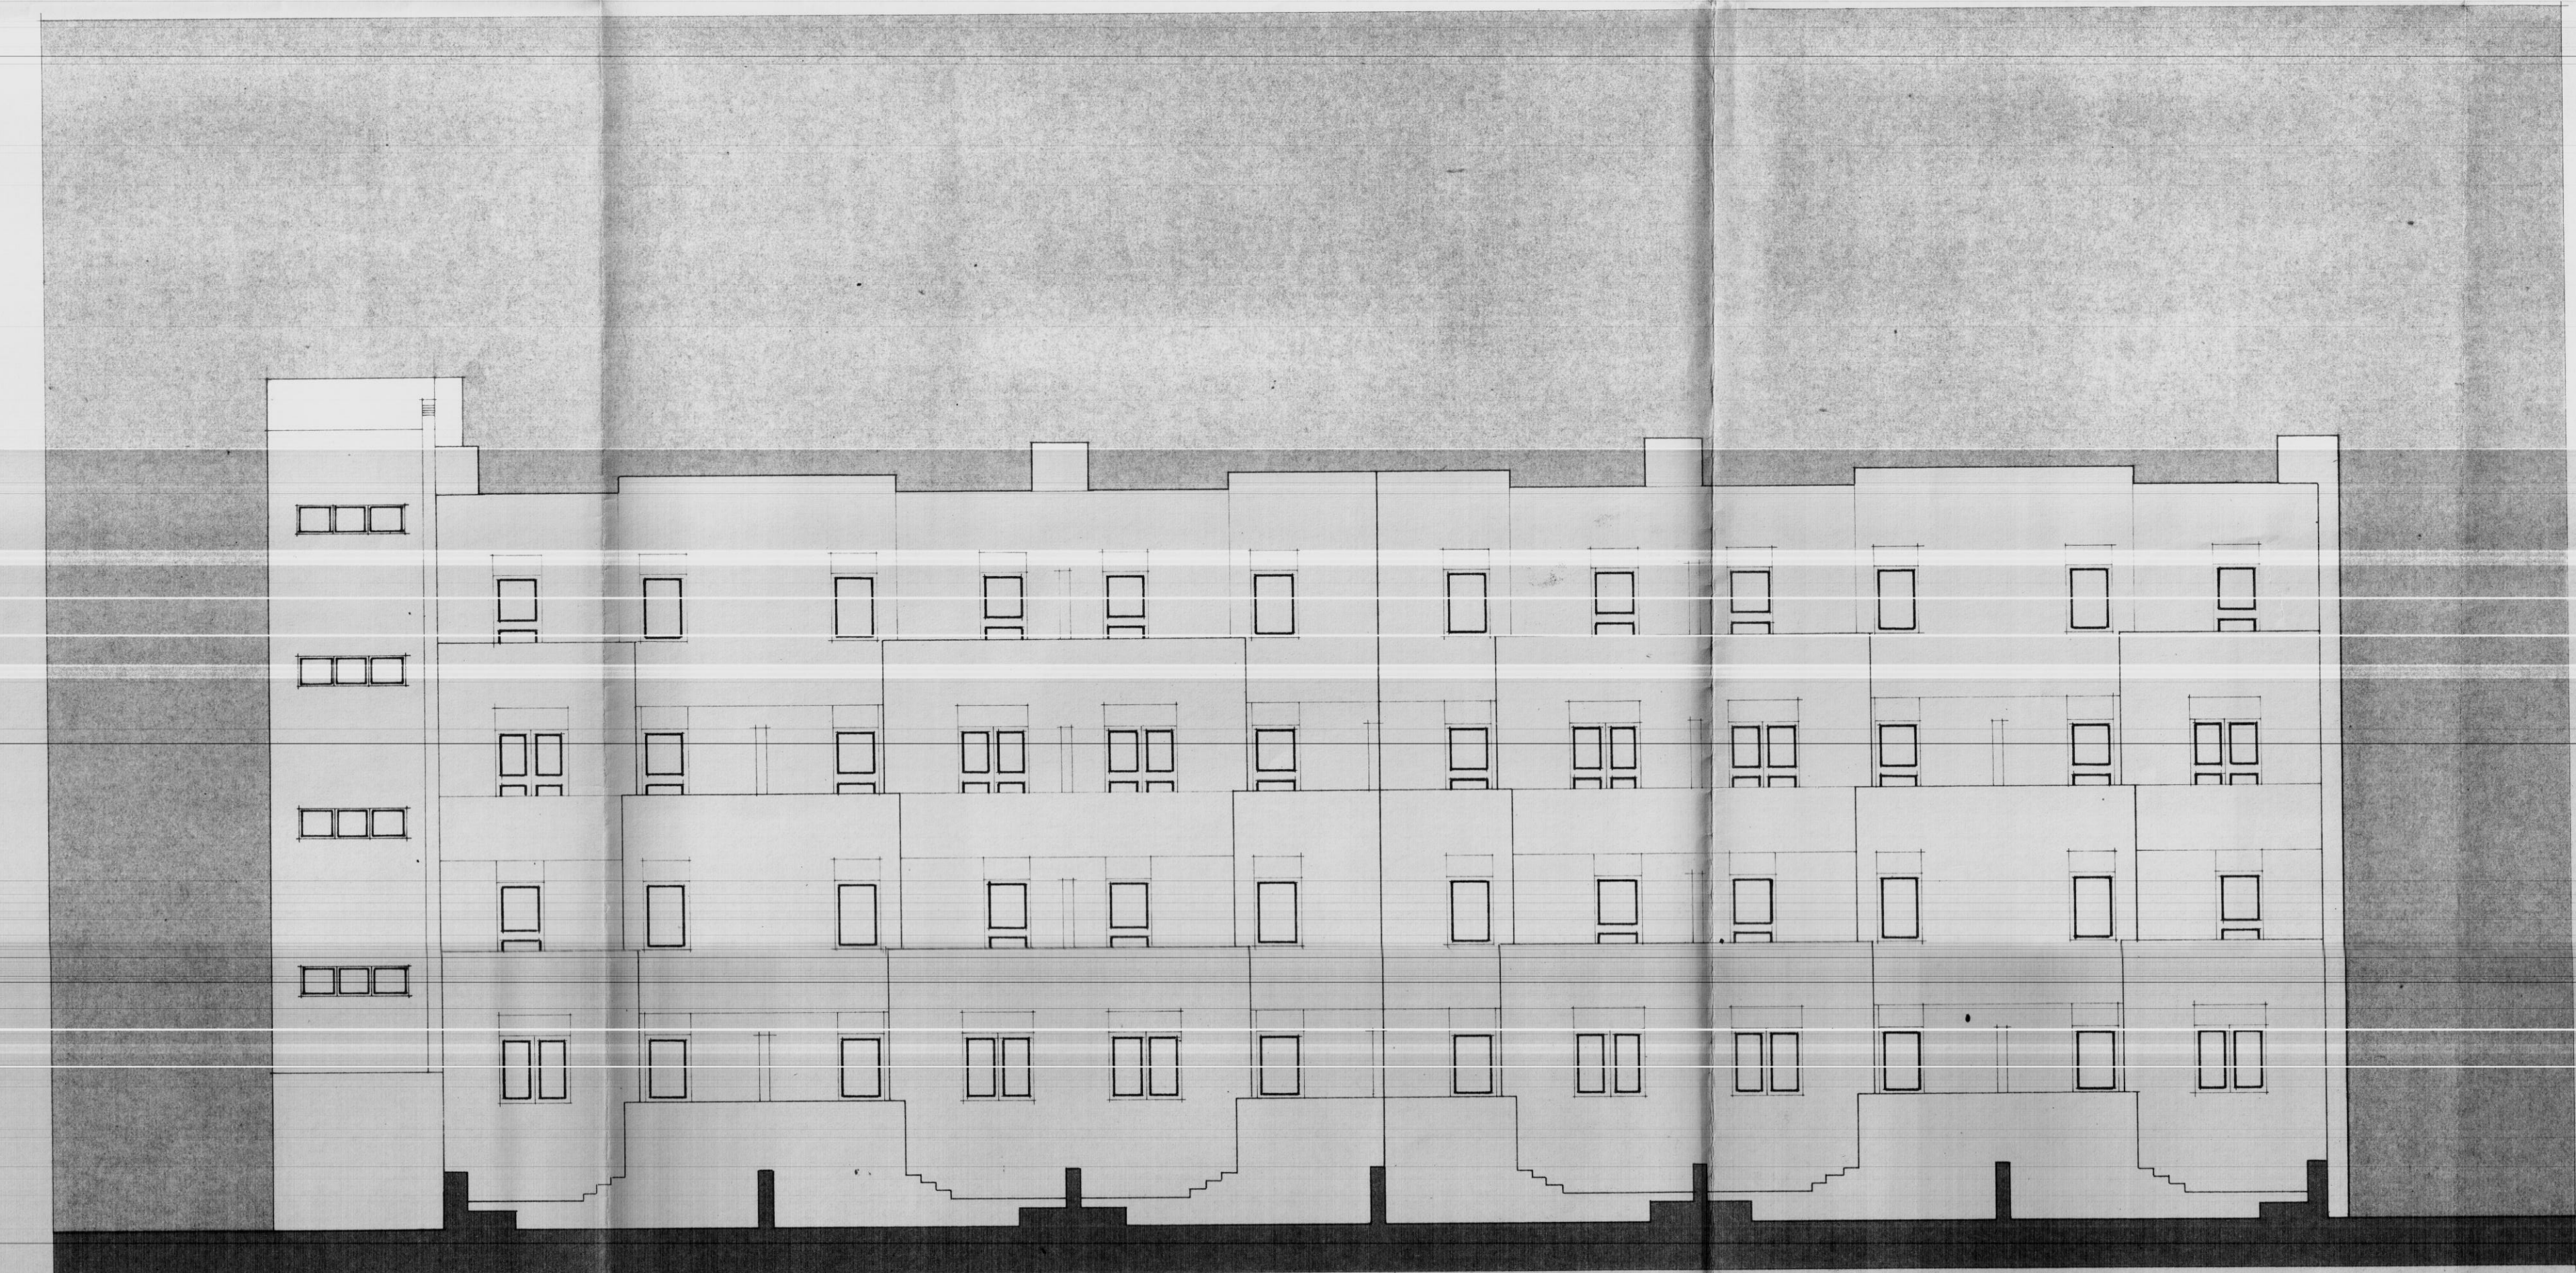

PROSPETTO - C -