
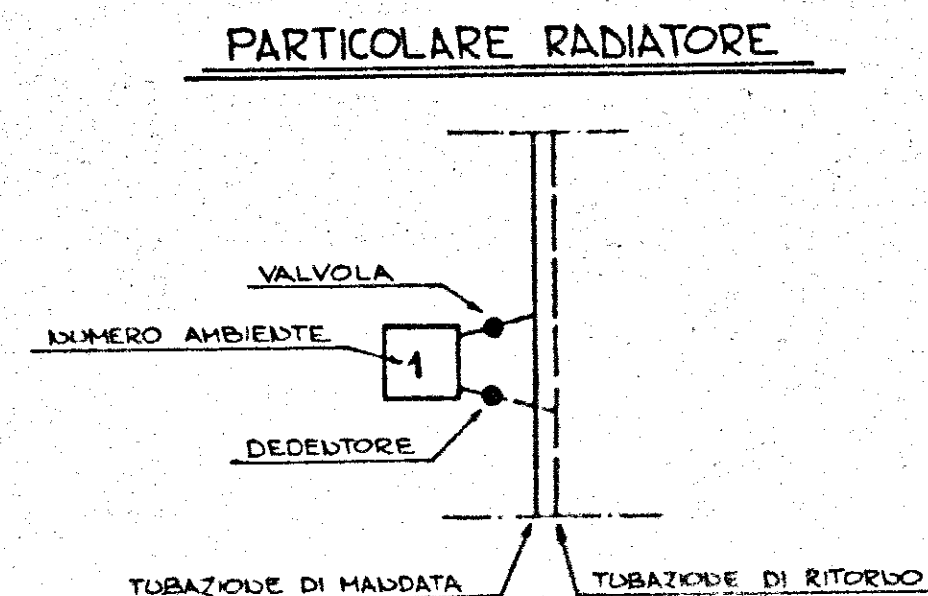


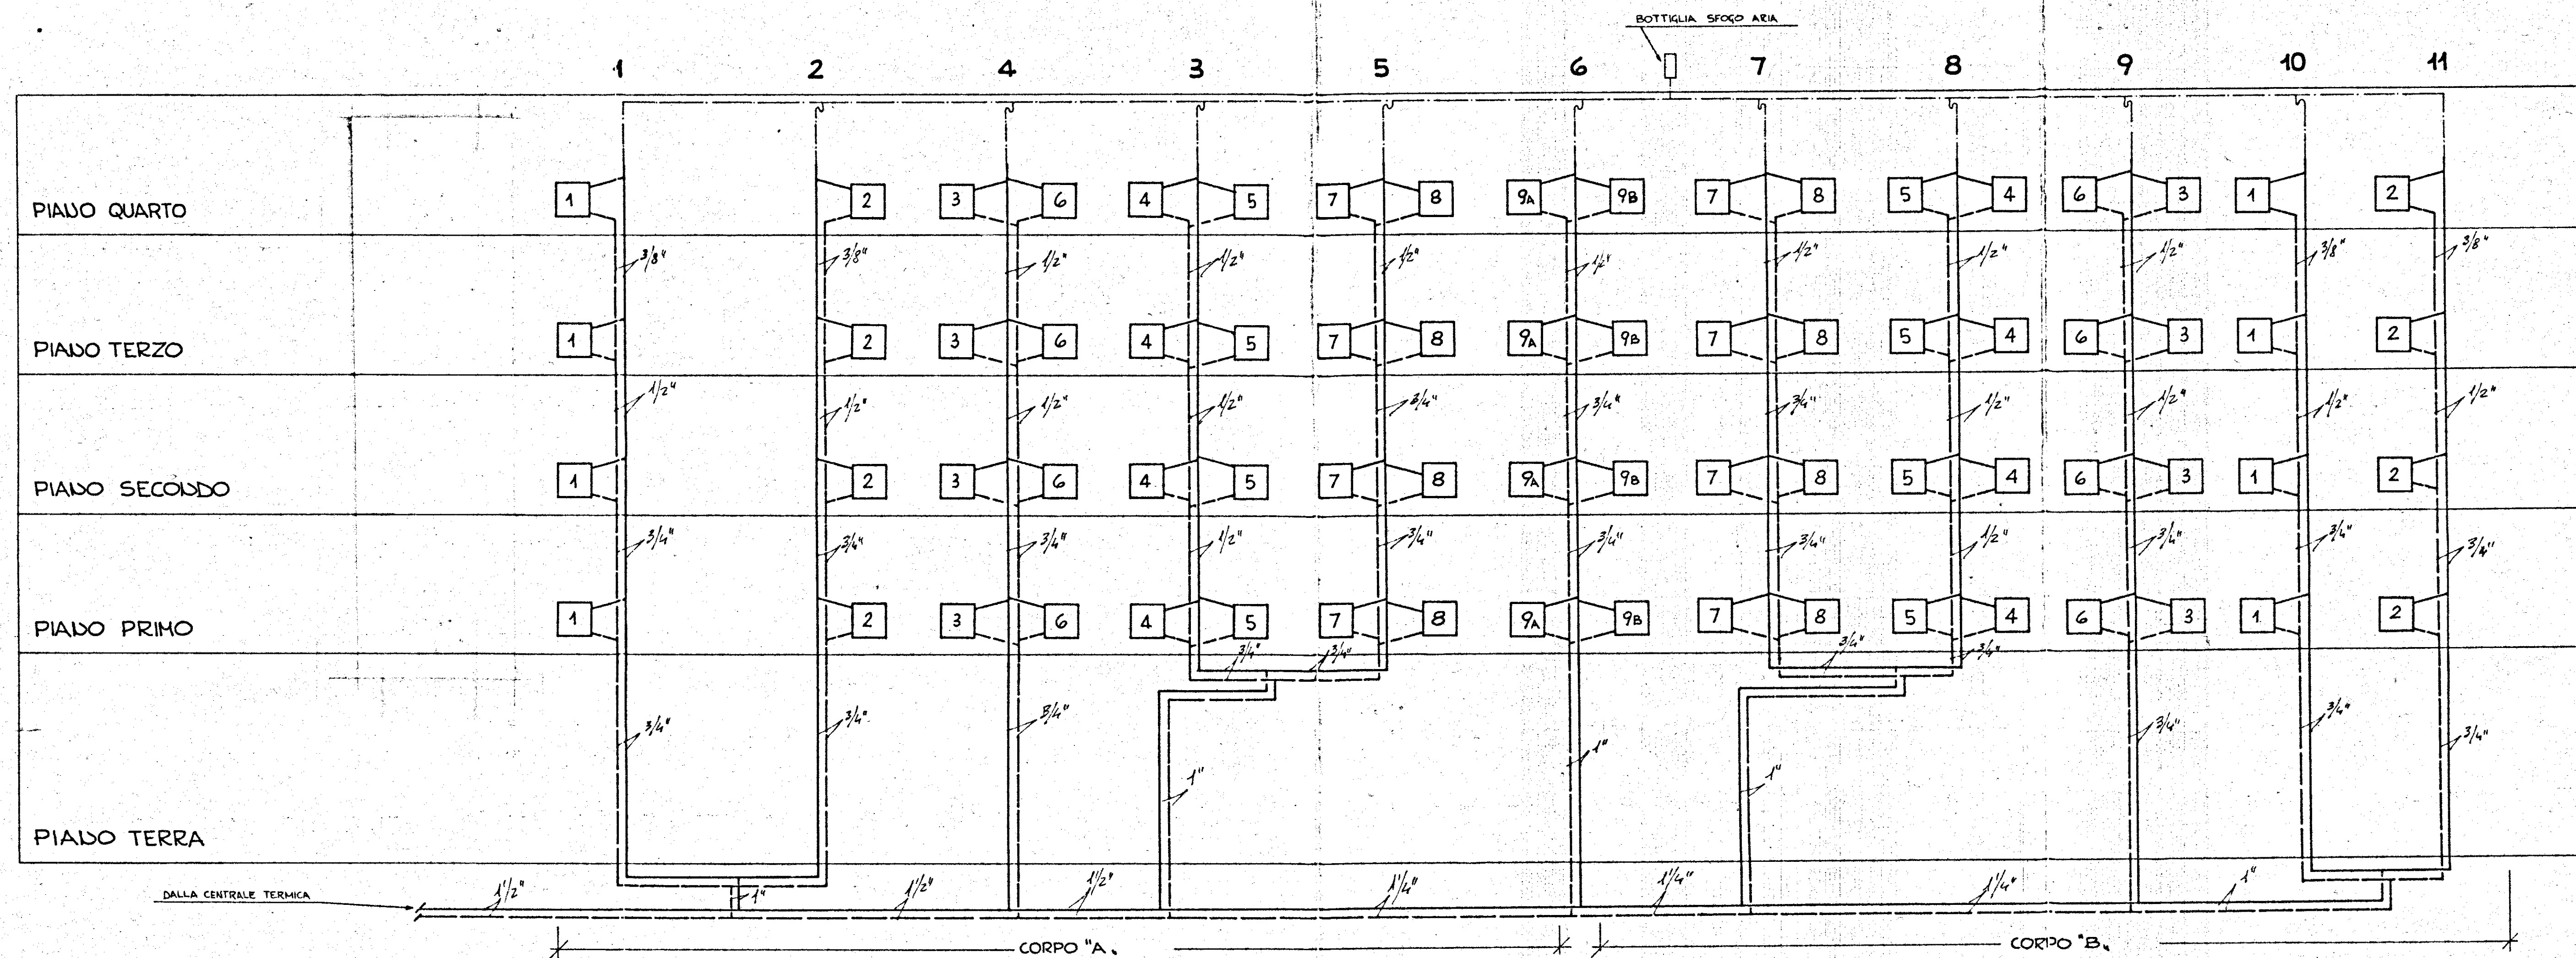

GESTIONE CASE LAVORATORI (legge 14-2-963)		Intervento N° 567		stazione appaltante i.a.c.p.	
QUARTIERE "S. ELIA" BRINDISI Edilizia sovvenzionata				data	appart. n°
				appart. n°	appart. n°
					2A
Edificio tipo 2° in linea Alloggi tipo "D", n° 8 Schema funzionale				archivio	
Rit. Planim. 1D					
D. Ing. ANTONIO CAVALLERA	EDILIZIA			note	
D. Ing. UGO KONIG	PSICIA				
D. Ing. LEO ROMANINI	STRUTTURE				
D. Ing. PAULINO FALDI	IMPIANTI				
D. Ing. LARIO FALDI	ESERCIZIUMI				
D. Ing. I.A.C.P.	DIREZIONE LAVORI				