


GESTIONE CASE PER LAVORATORI  
SISTEMAZIONI ESTERNE MESAGNE  
CANT. 18598/E PAL. E

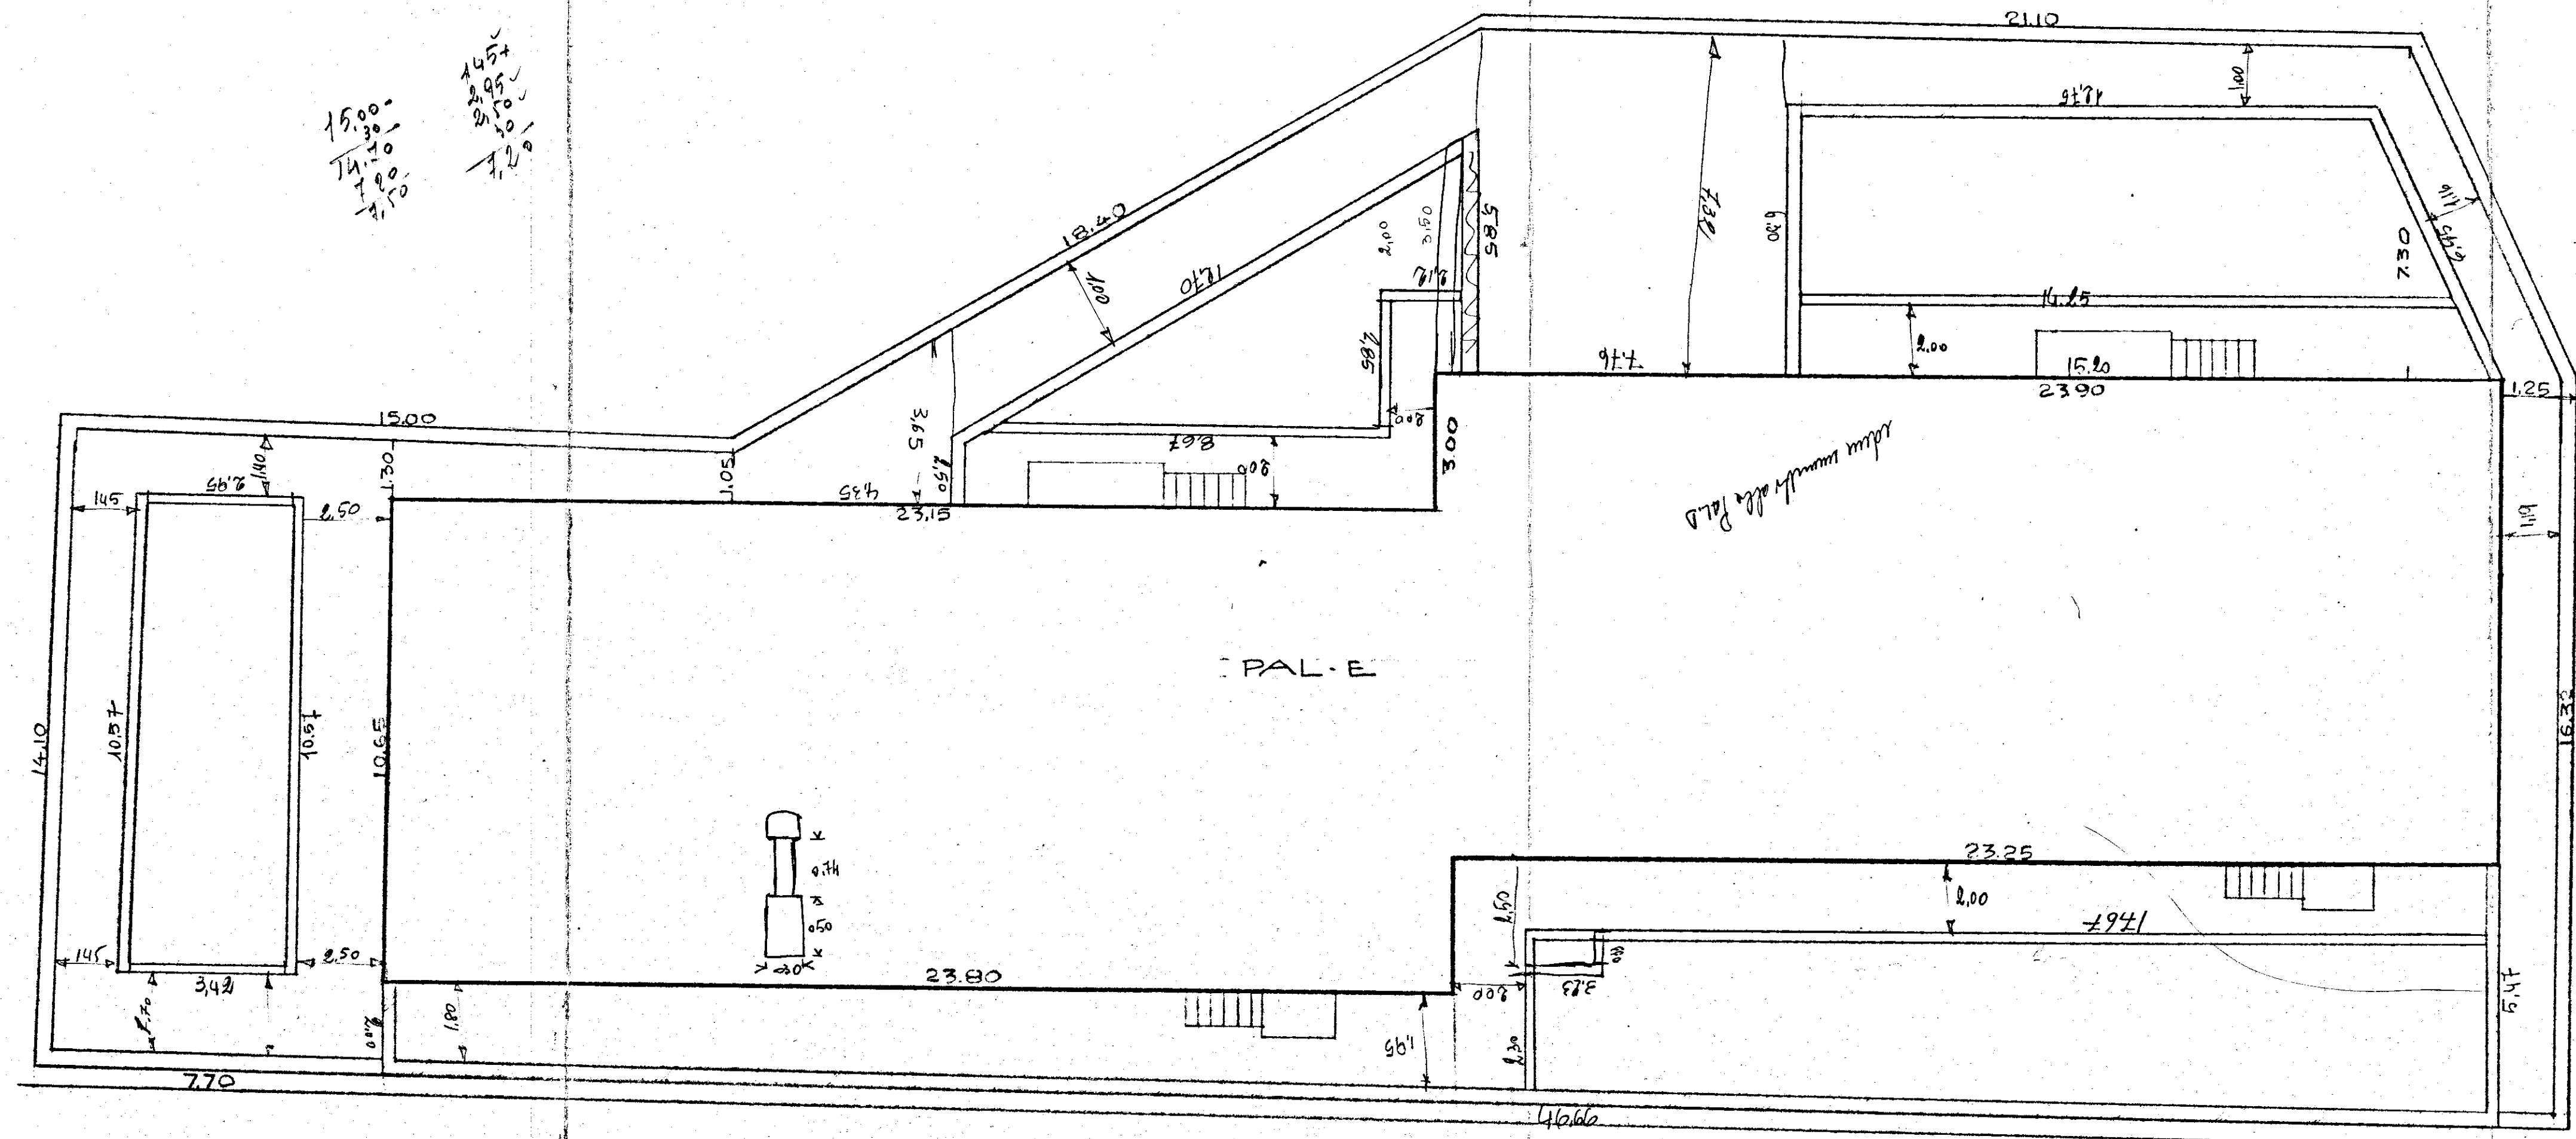

VIA N. MACHIAVELLI

SCALA 1:100