FAPREA

Trave Presollecitata Autoportante


SOC. EDI.CO.M. srl.
CANTIERE di BRINDISI rione DEBRILLI
SERIE 100-200-300-400-500-600-700-800-900

BLOCCO H=12 cm.

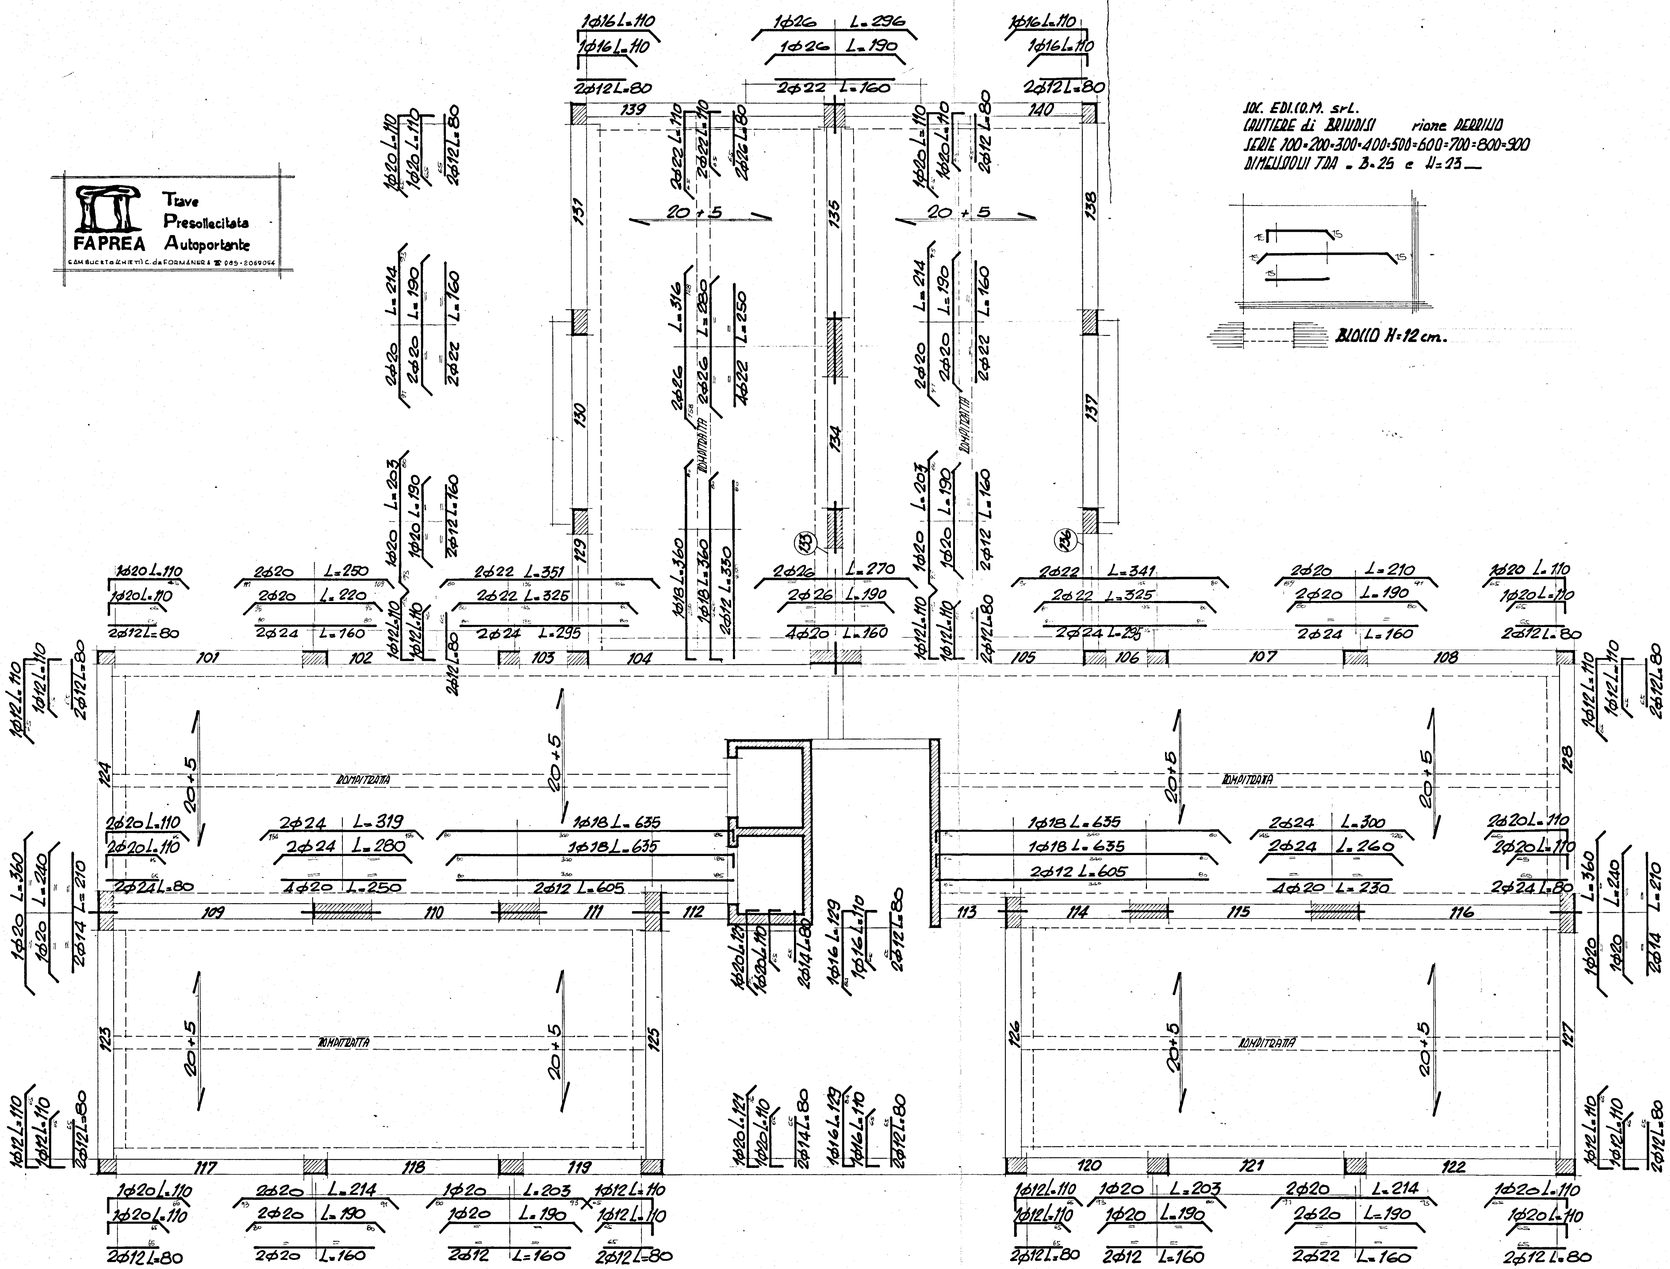

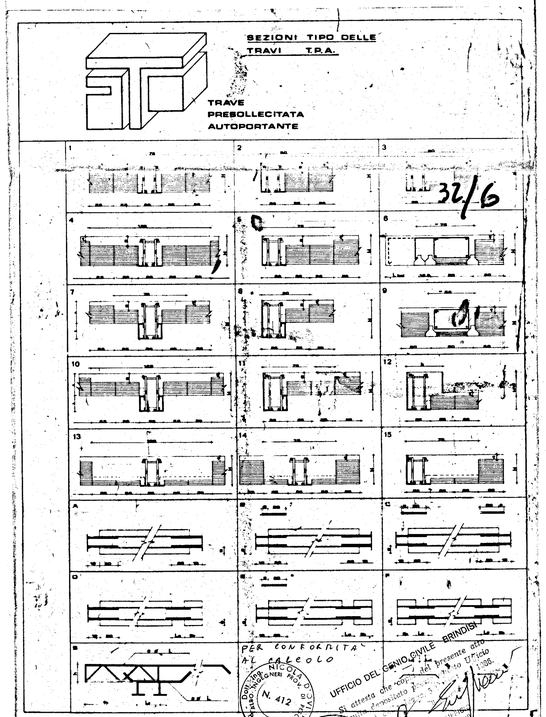

PER CONFORMITA' AL CALCOLO
DOTT. ING. NICOLA MELE ORDINE N. 412 BRINDISI
UFFICIO DEL GENIO CIVILE BRINDISI
Il presente atto è stato depositato in data odierna presso questo Ufficio
Il Dirigente

IMP: EDICOM srl BRINDISI	SCALA 1/50
OPERA CIVILE ABITAZIONE	DATA
OGGETTO DEL DISEGNO ESECUTIVO TIPO	CONTR.
TAV. N.	