


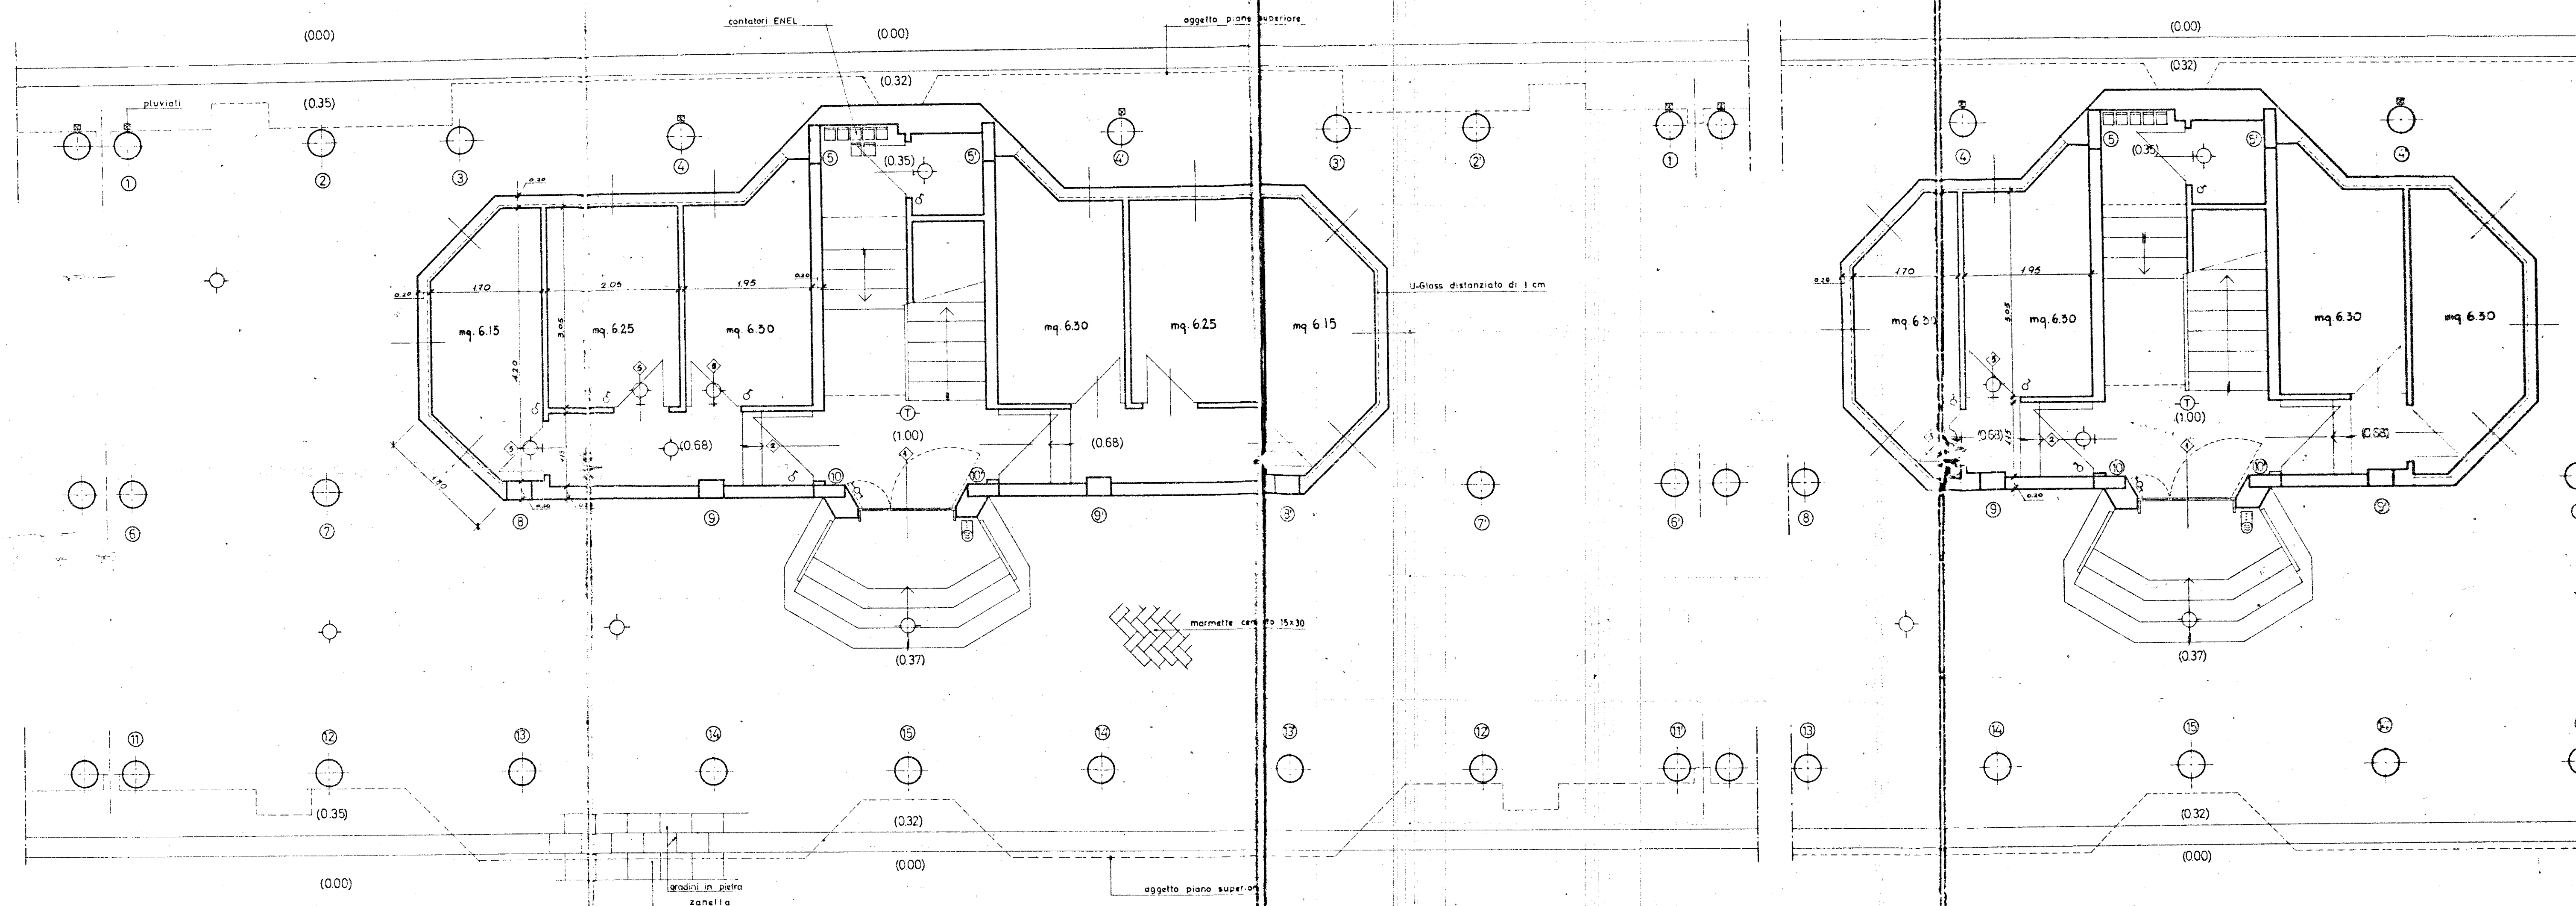

# LEGENDA IMPIANTO ELETTRICO

- Contatore ENEL
- " industriale
- ⊞ Interruttore generale e valvola gener.
- ⊙ Lampada semplice
- ⊙ " da parete
- ⊙ " deviata
- ⊙ Lampada con interruttore a tempo
- ⊙ Gruppo a commutatore
- ⊙ Suoneria
- ⊙ Interruttore semplice
- ⊙ Deviatore
- ⊙ Commutatore
- ⊙ Presi di corrente 6 A
- ⊙ " " 15 A
- ⊙ Pulsante campanello a parete
- ⊙ Pulsante a perella per luce
- ⊙ Tastiera con altoparlante e microfono (Portiere elettrico)
- ⊙ Citofono
- ⊙ Telefono esterno a parete con pulsante altoparlante incorporato
- ⊙ Presa antenna centralizzata
- ⊙ Scaldacqua con interruttore e presa da 15 A

|   |           |                               |                         |                                            |                |
|---|-----------|-------------------------------|-------------------------|--------------------------------------------|----------------|
| GESTIONE CASE LAVORATORI<br>(legge 14.2.963 n. 60)                                                                         |           | Intervento N° 194             |                         | stazione appaltante:<br><b>i. a. c. p.</b> |                |
| QUARTIERE «S.ELIA» BRINDISI<br>Edilizia Sovvenzionata                                                                      |           |                               |                         | data<br>17/12/1967                         | <b>6</b>       |
| LOTTO S - edil. 1b-4c-5c-6c-7c<br>EDIFICIO TIPO C IN LINEA<br>Piani TERRA RELATIVI AI TIPI C/1piani e C/3piani - rapp.1:50 |           |                               |                         | aggiornam.<br>aggiornam.                   |                |
| Dr. Ing. ITALO PERRETTI   | EDILIZIA  | Dr. Ing. FORTUNATO PIGNATELLI | EDILIZIA - coordinatore | Dr. Ing. CORRADO TRAVAGLINI                | EDILIZIA       |
| Dr. Ing. FRANCESCO DIAMONDO                                                                                                | STRUTTURE | Dr. Ing. N. VIANELLI          | SCALDABACCHI            | Dr. Ing. LEONARDO POTI                     | PROGRAMMAZIONE |
| I. A. C. P.   |           | DIREZIONE LAVORI              |                         | controllo                                  | visto          |