



- | | |
|--|--|
| | PULS. LUCE A DARETE |
| | INTERROTTO |
| | COMMUTATO |
| | INTERRUTTORE |
| | COMMUTATORE |
| | INTERRUTTORE PERIODICO |
| | DEVIATORE |
| | PRESA MONOFASE |
| | PRESA LUCE |
| | PRESA MONOFASE COLI INTERRUTTORE SCALDABAGNO |
| | TELEVISIONE |
| | TELEFONO |
| | INTERRUTTORE E VALVOLE GENERALI |
| | CONTATORE |
| | PULSANZE |
| | SUONERIA |
| | CITOFONO A DARETE |
| | ASPIRATORE |


PIANO GARAGES

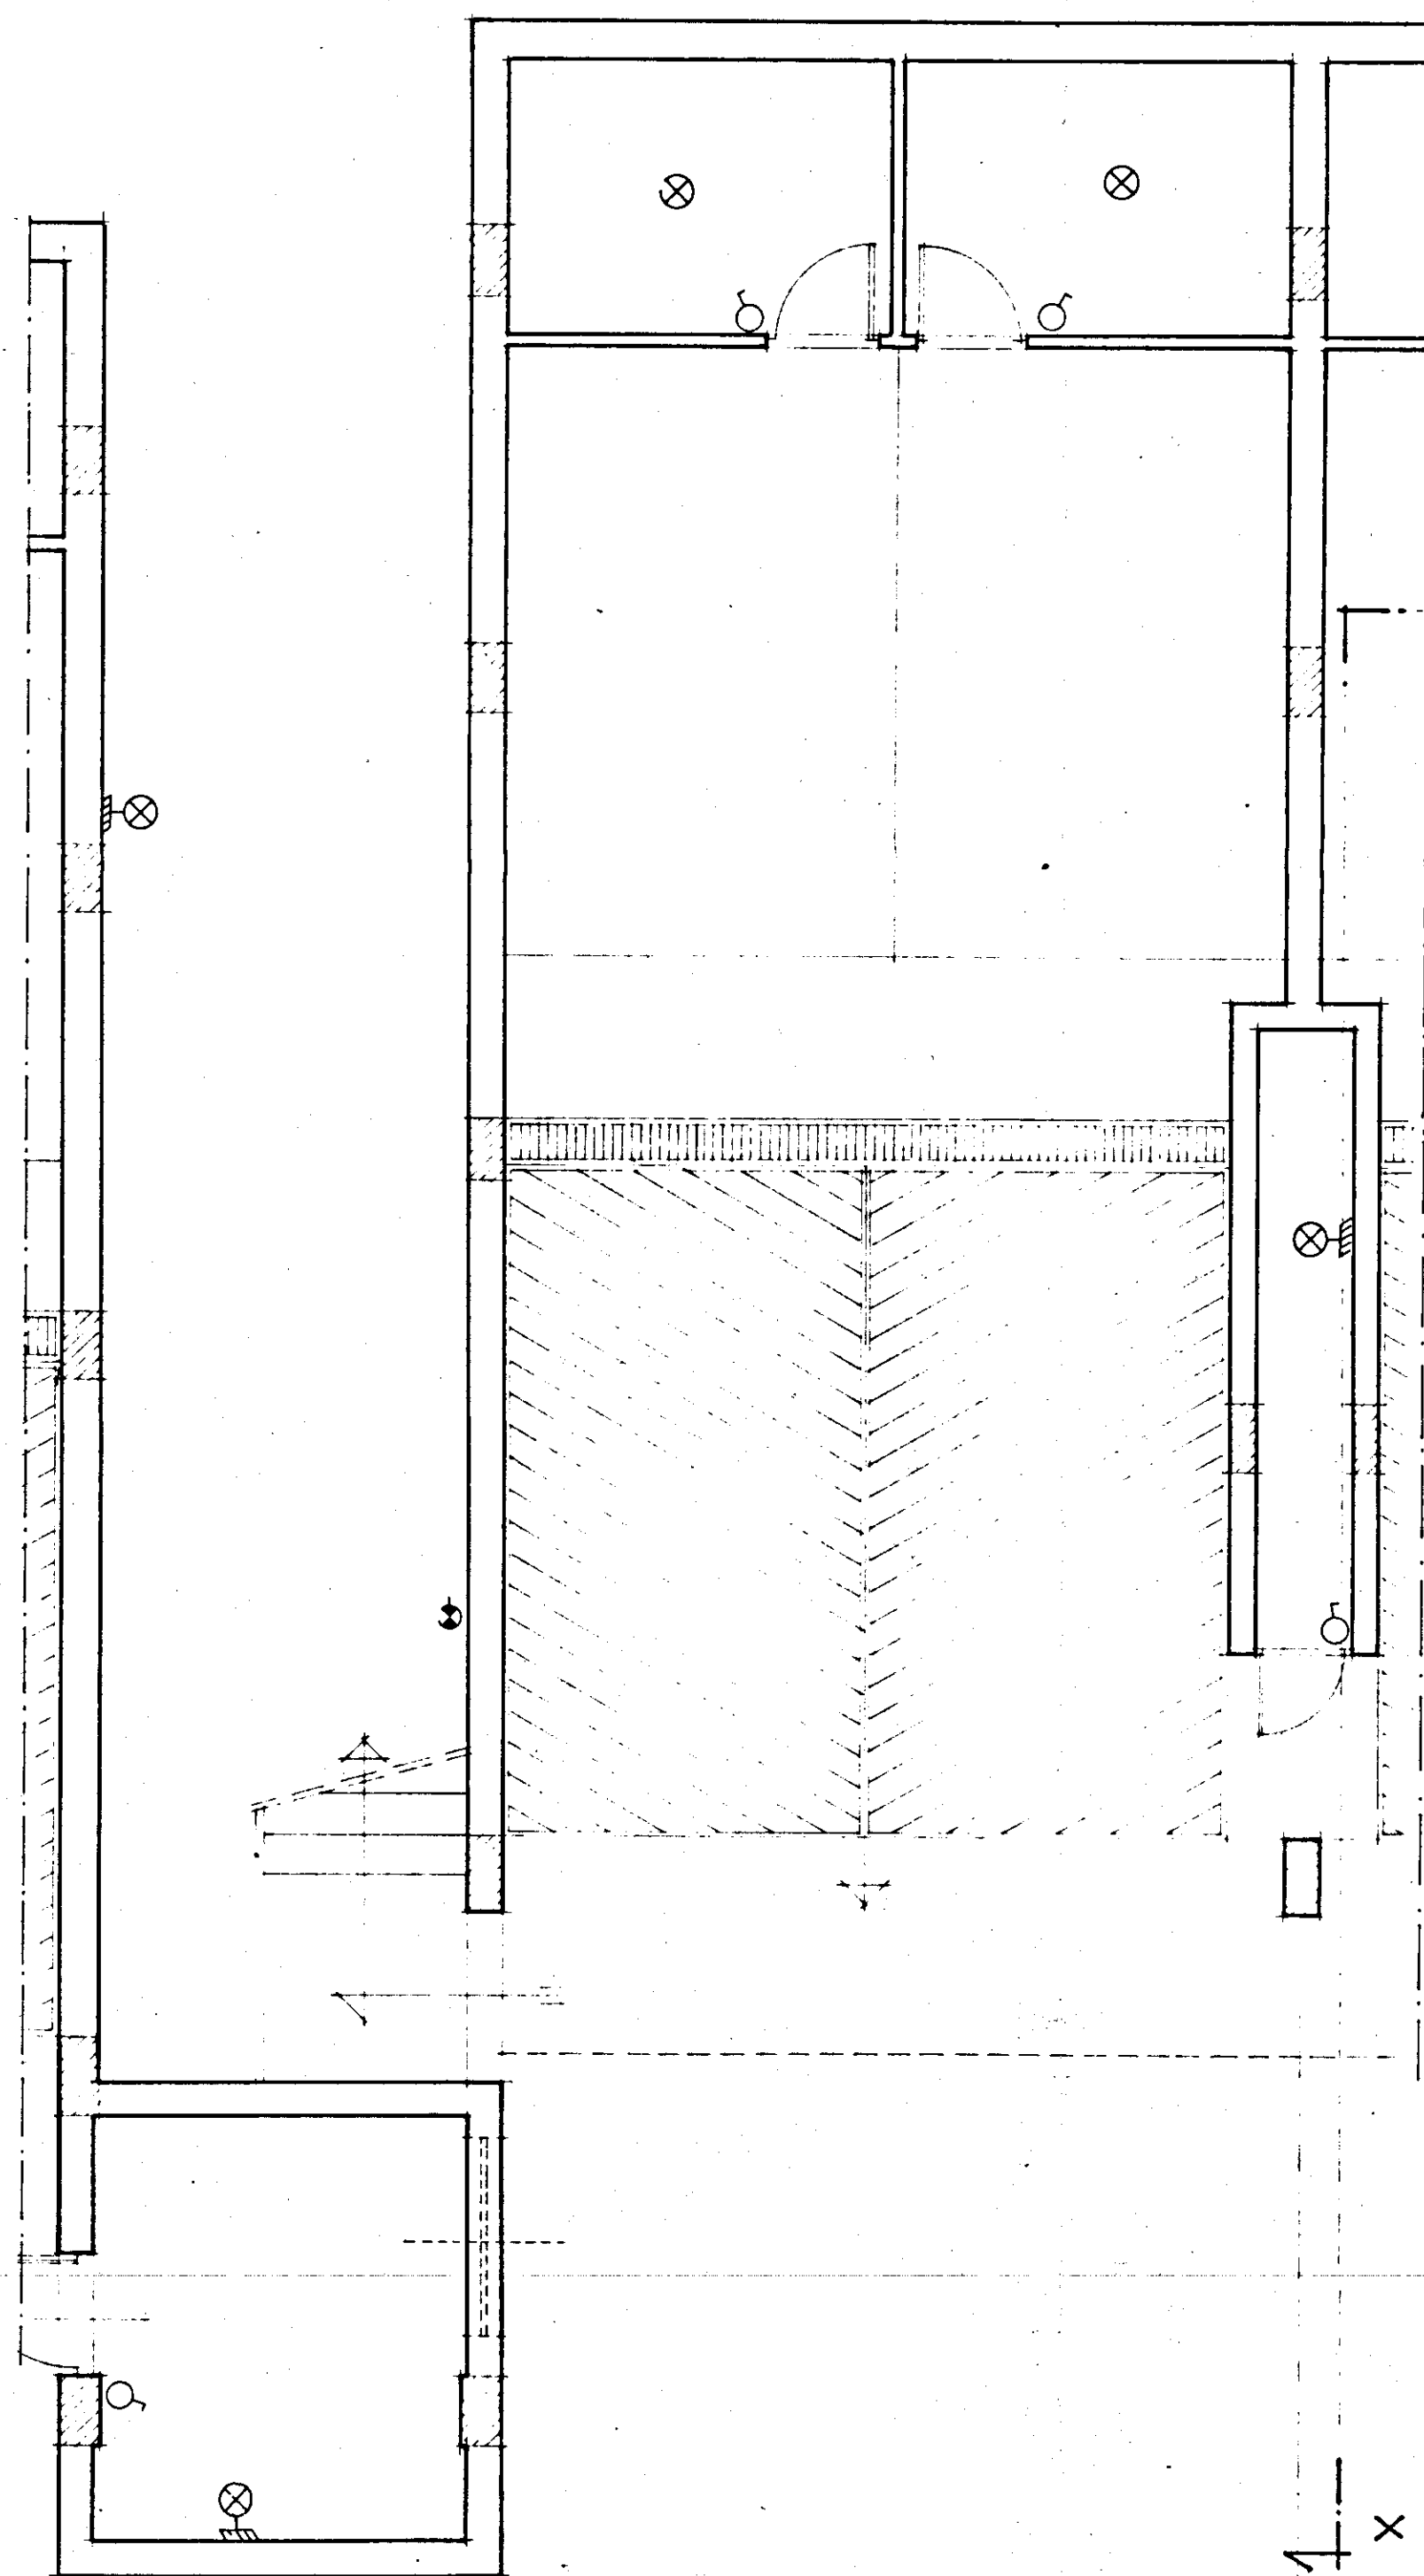


PIAUO RIALZATO

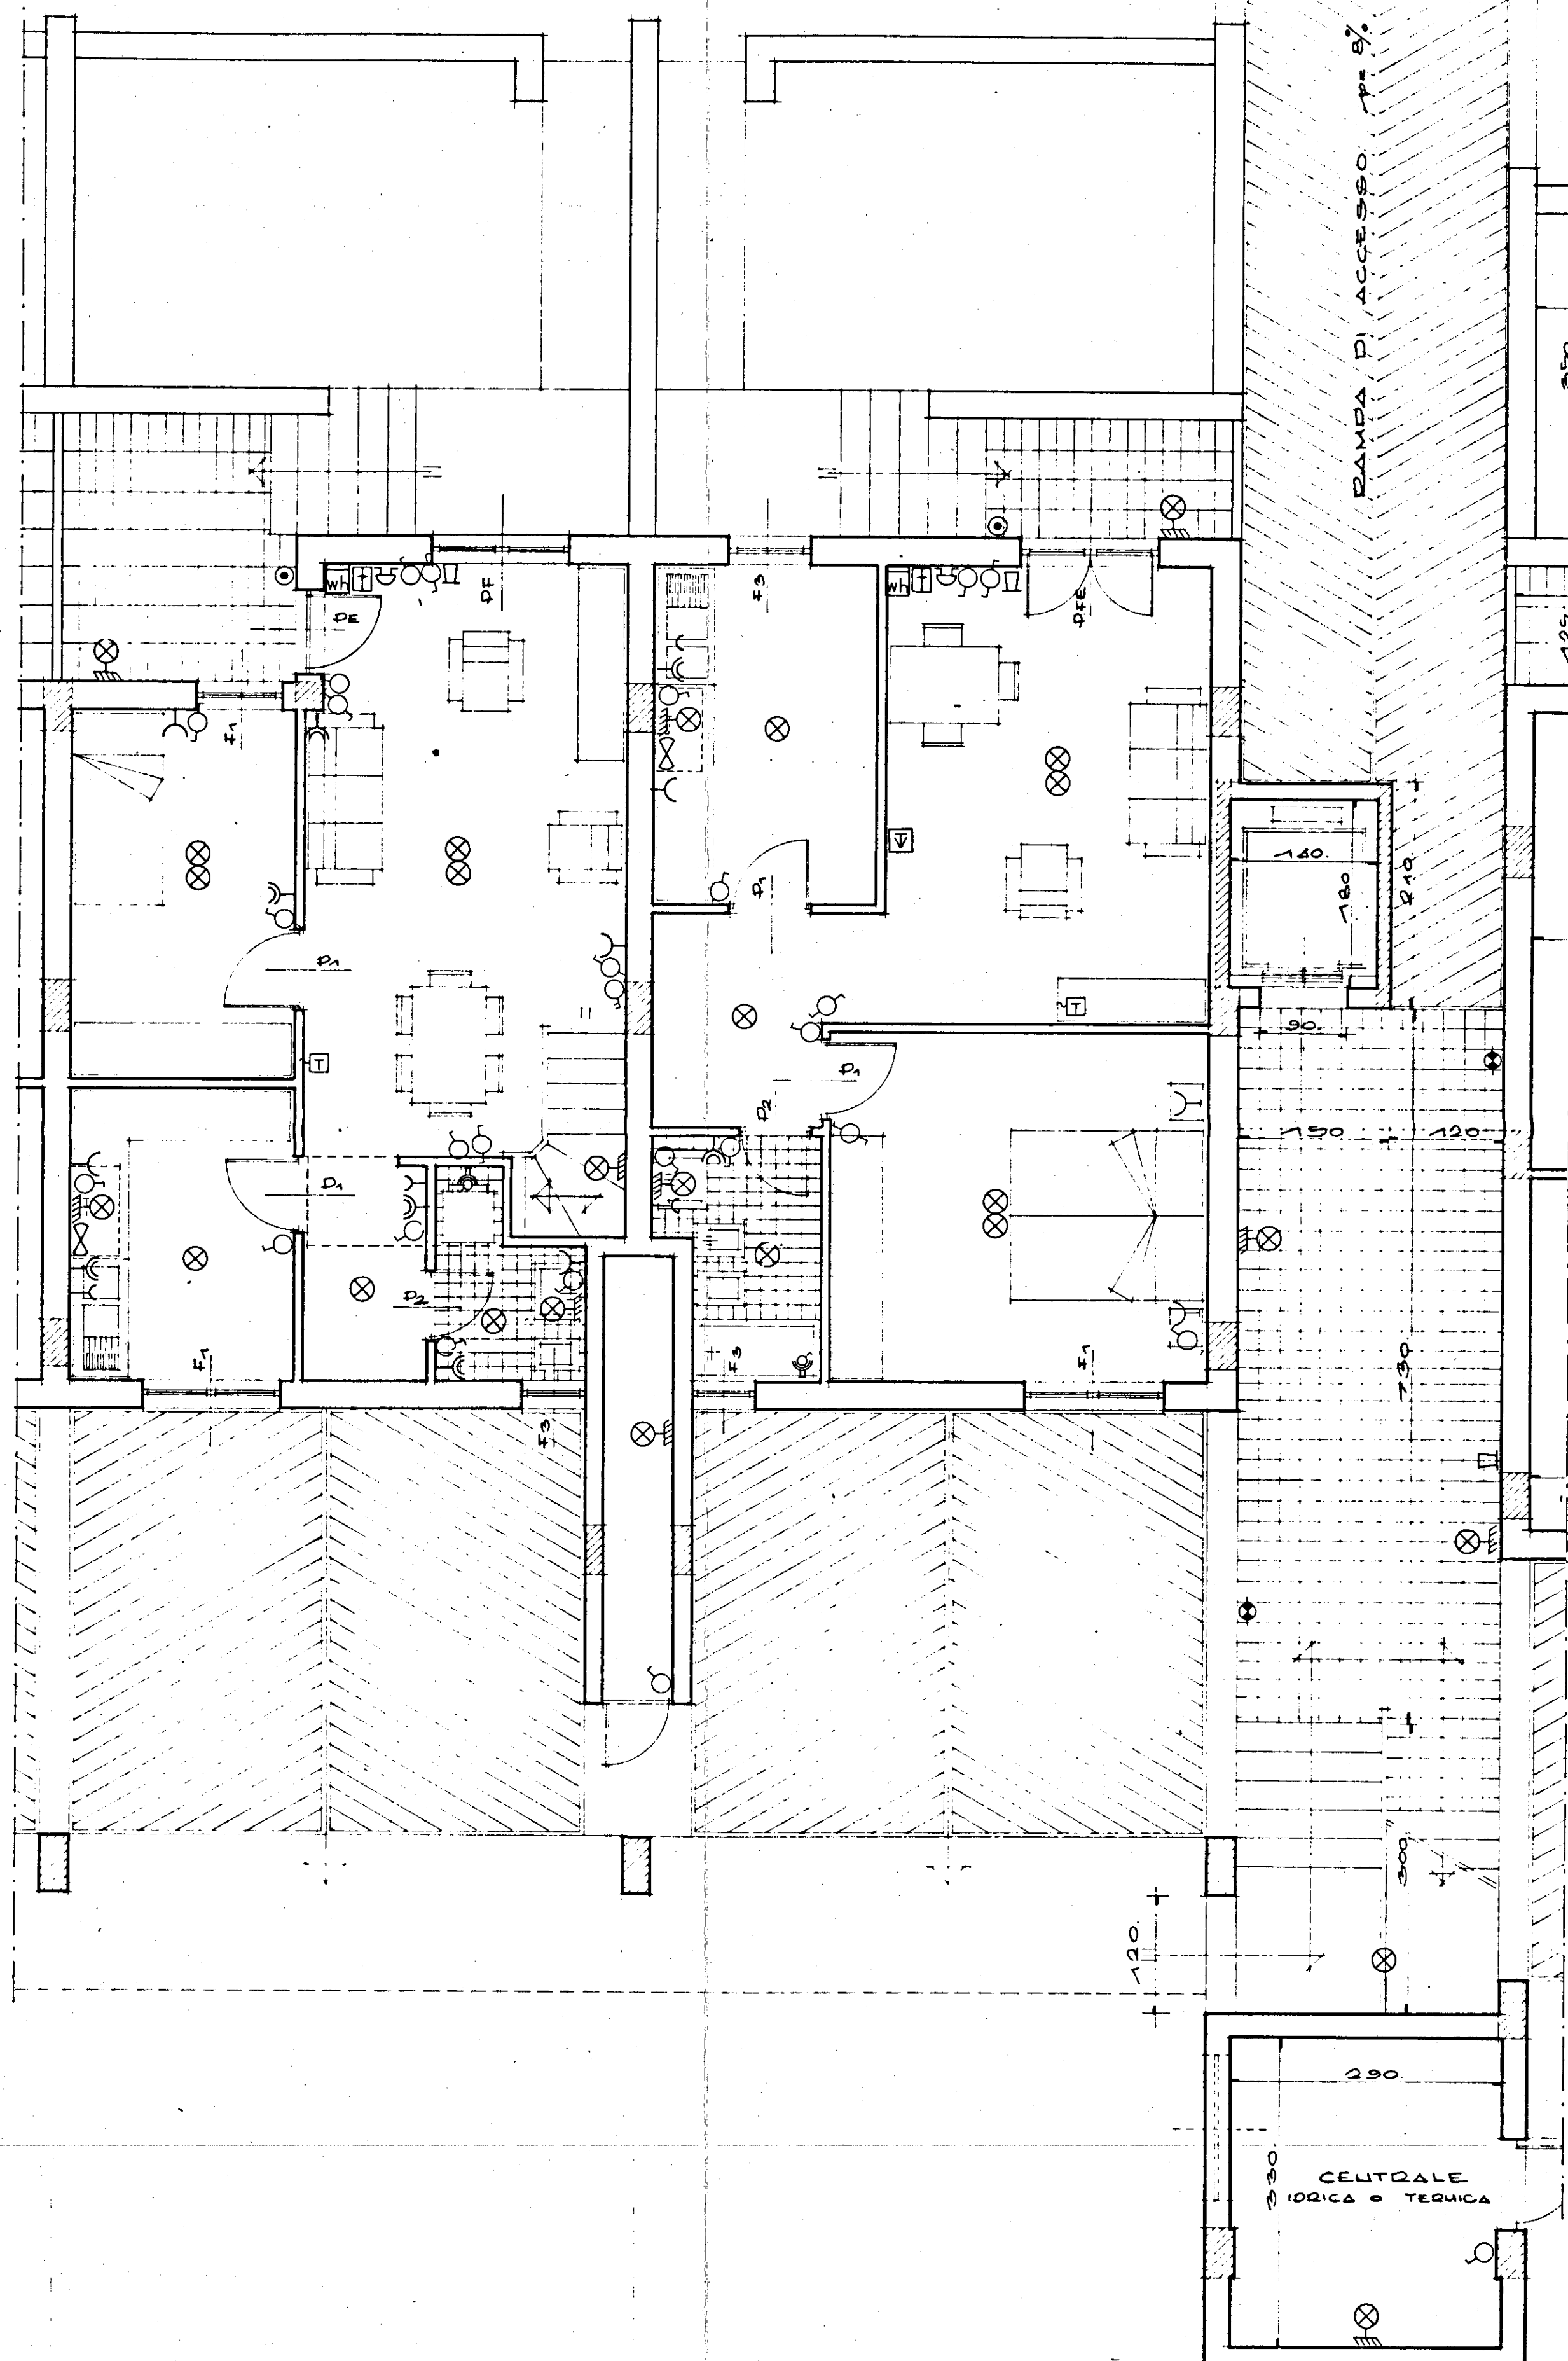

PRIMO

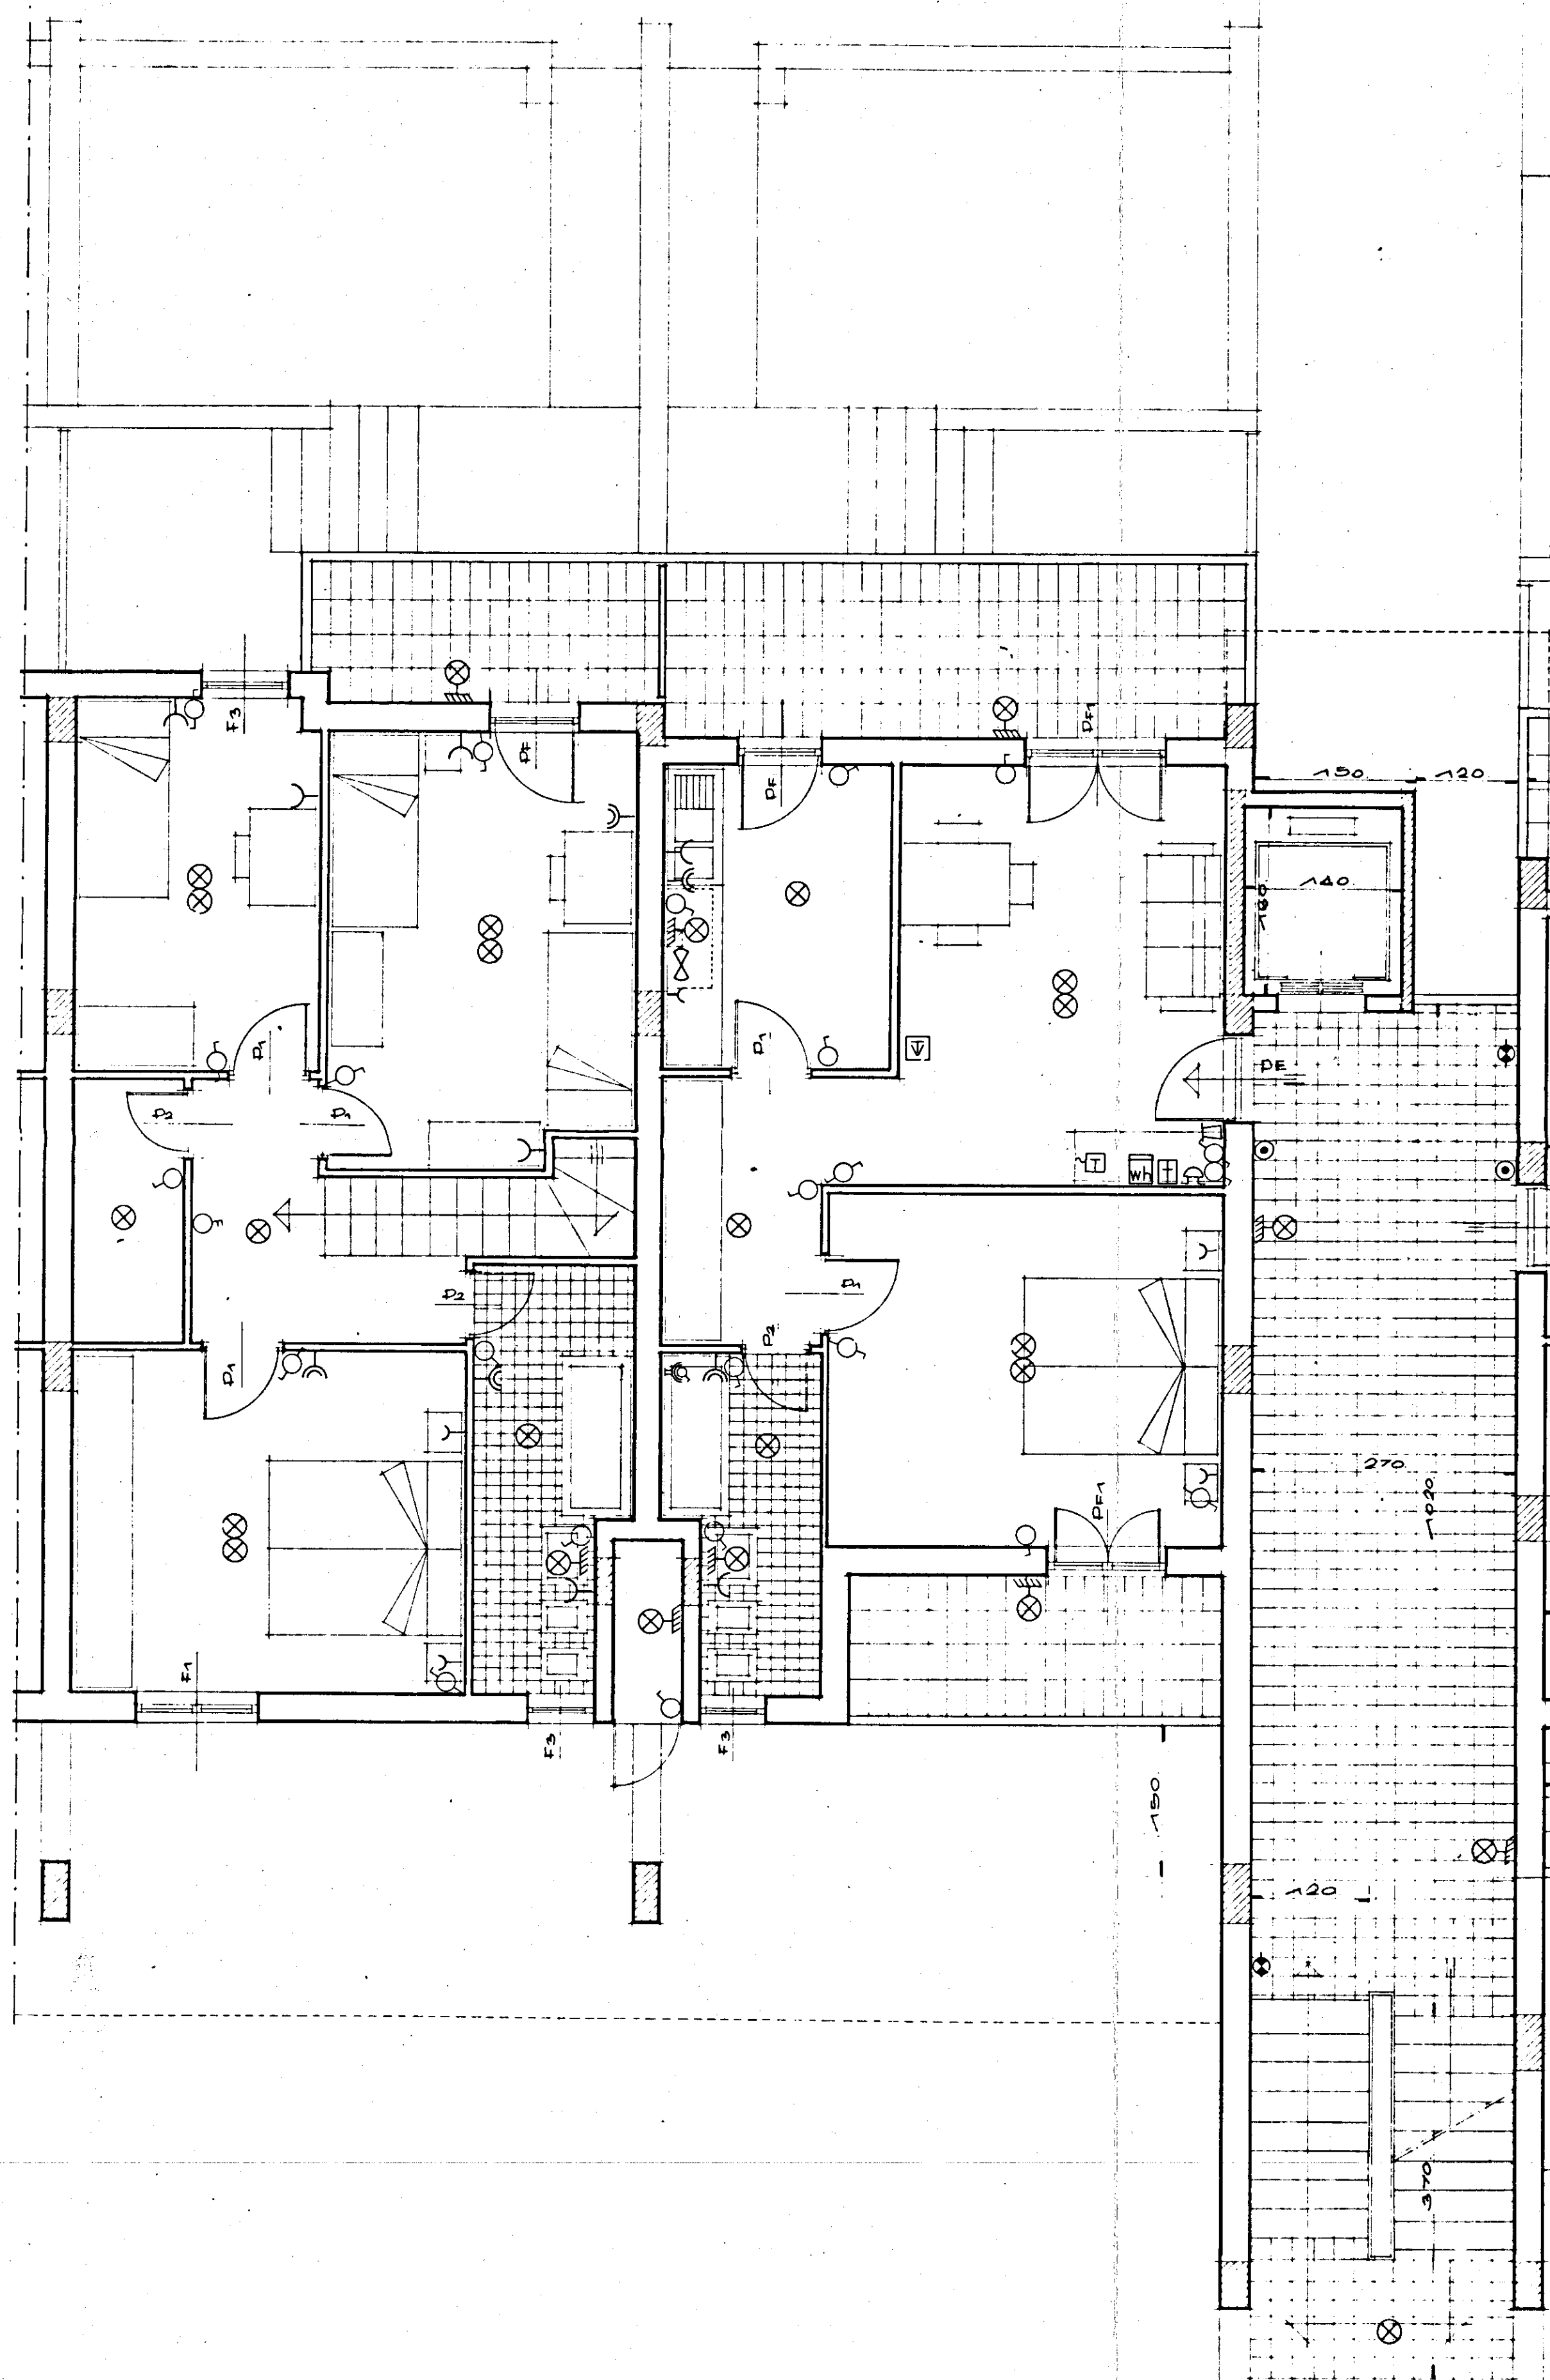

PIANO SECONDO

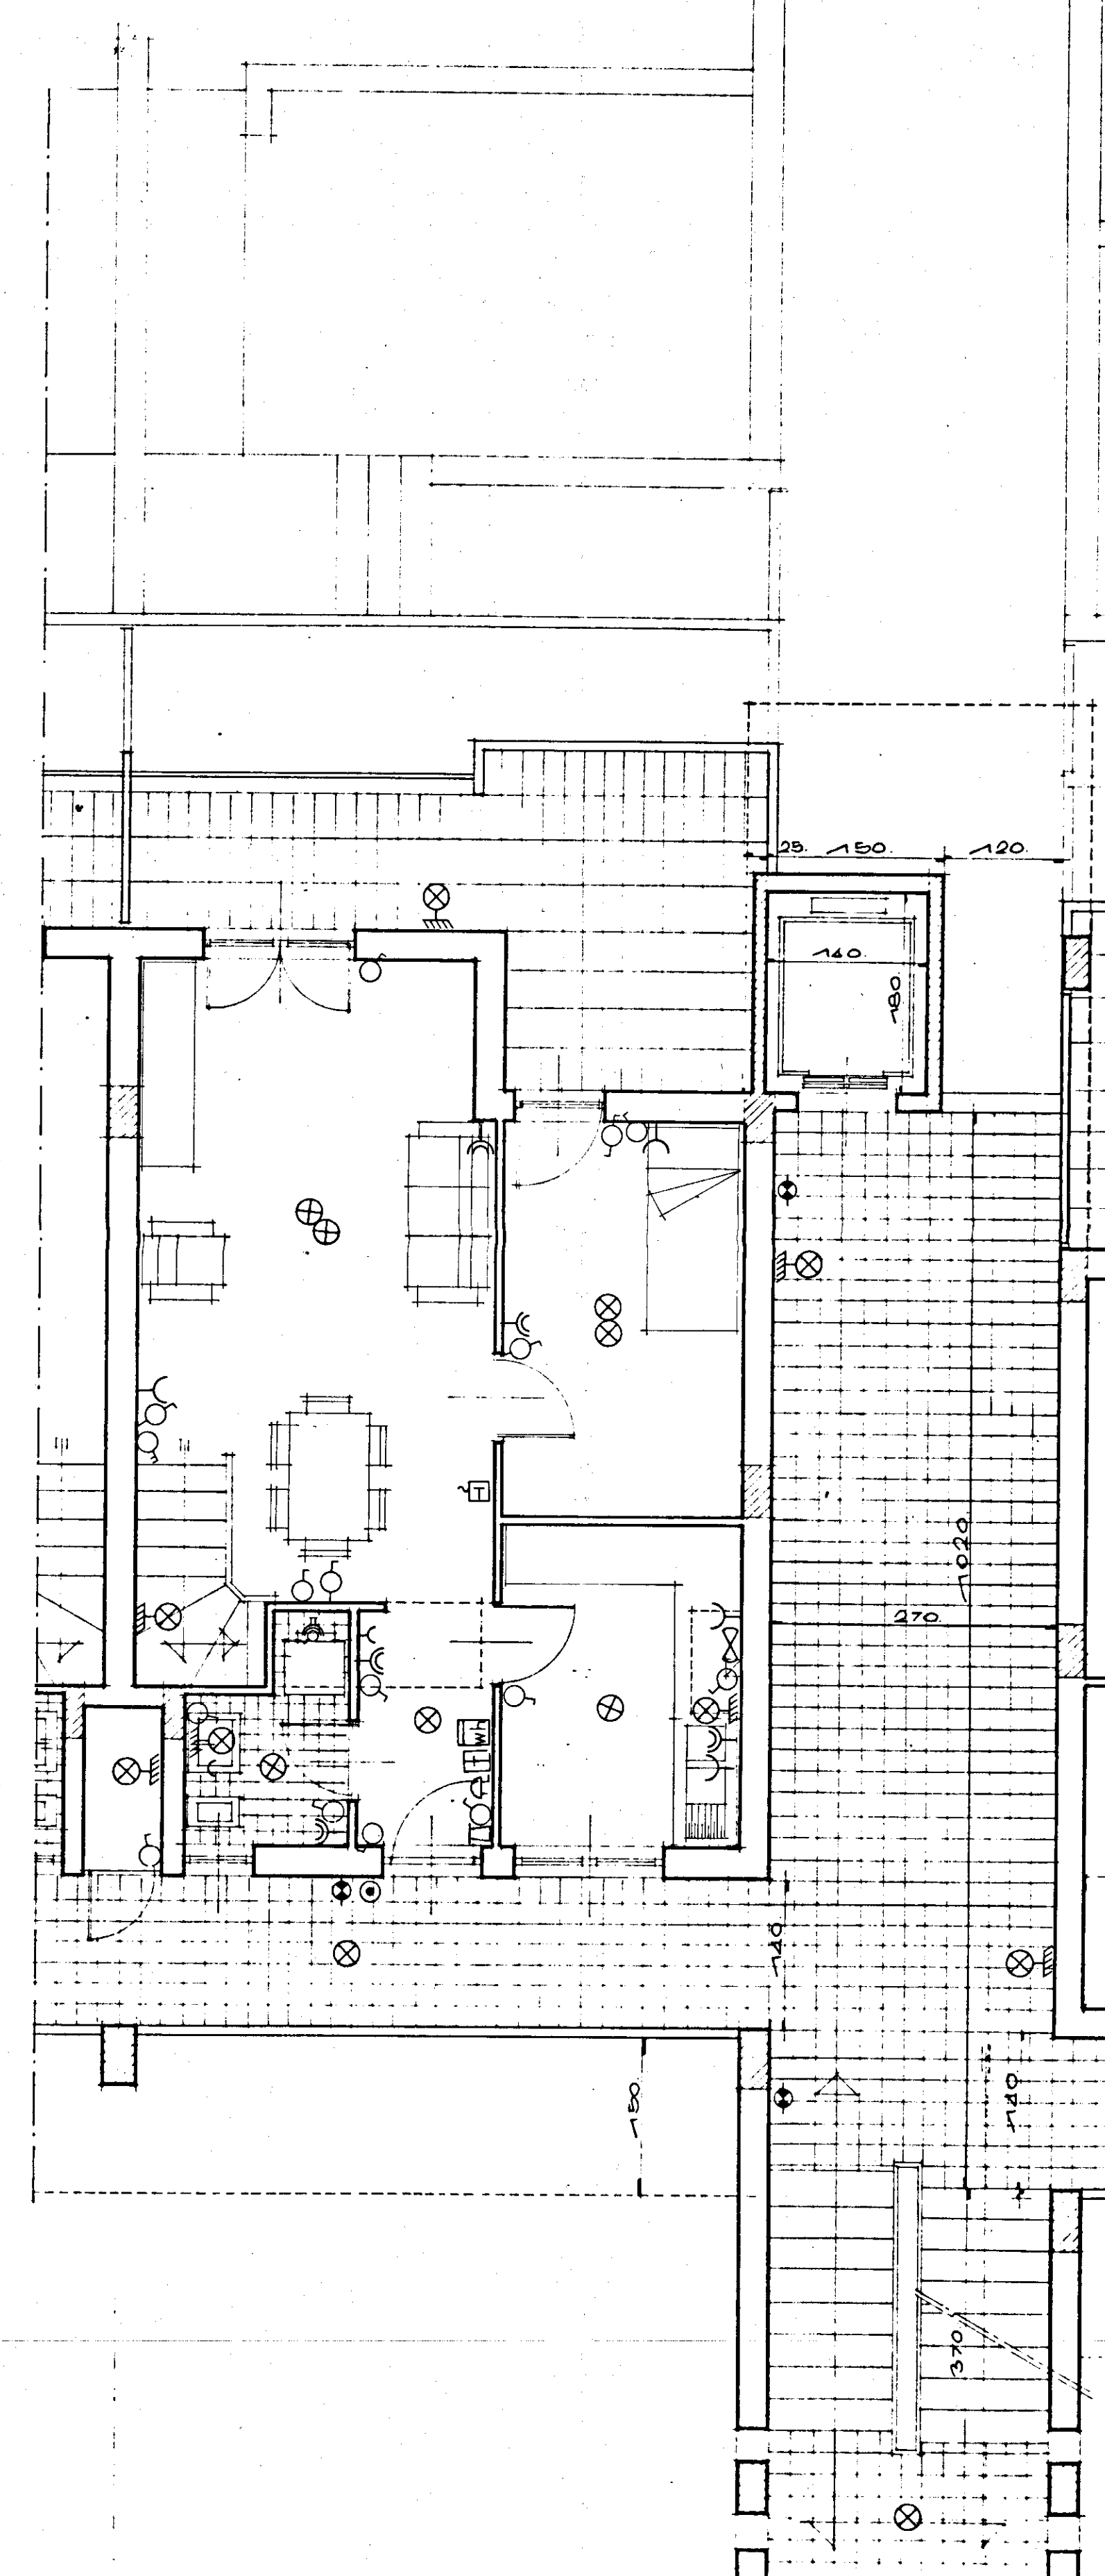

PIANO TERZO

