

Visto il verbale della C.E.C.
L'ARCHITETTO CAPO
(con) *[Signature]*
COMMISSIONE EDILIZIA
BRINDISI
5 DIC. 1975
PARERE FAVOREVOLT



ISTITUTO AUTONOMO CASE POPOLARI-BRINDISI

LEGGE 27-5-1975 N.166 PROGRAMMA INTERVENTO 001/41/1

PROGETTO PER LA COSTRUZIONE DI ALLOGGI POPOLARI
IN BRINDISI - QUARTIERE S. ELIA EST

FABBRICATO 19 B ALLOGGI 32 DA VANI 6 - VANI 192


SEZIONI

SCALA 1:100



DATA

AGGIORNAMENTI


UFFICIO PROGETTAZIONE
I.A.C.P. BRINDISI
IL DIRETTORE TECNICO
DOTT. ING. ANTONIO LONGO
[Signature]

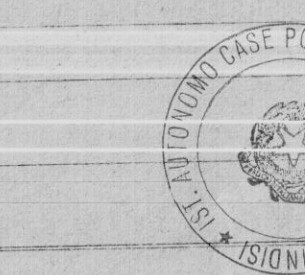


TAV. 6

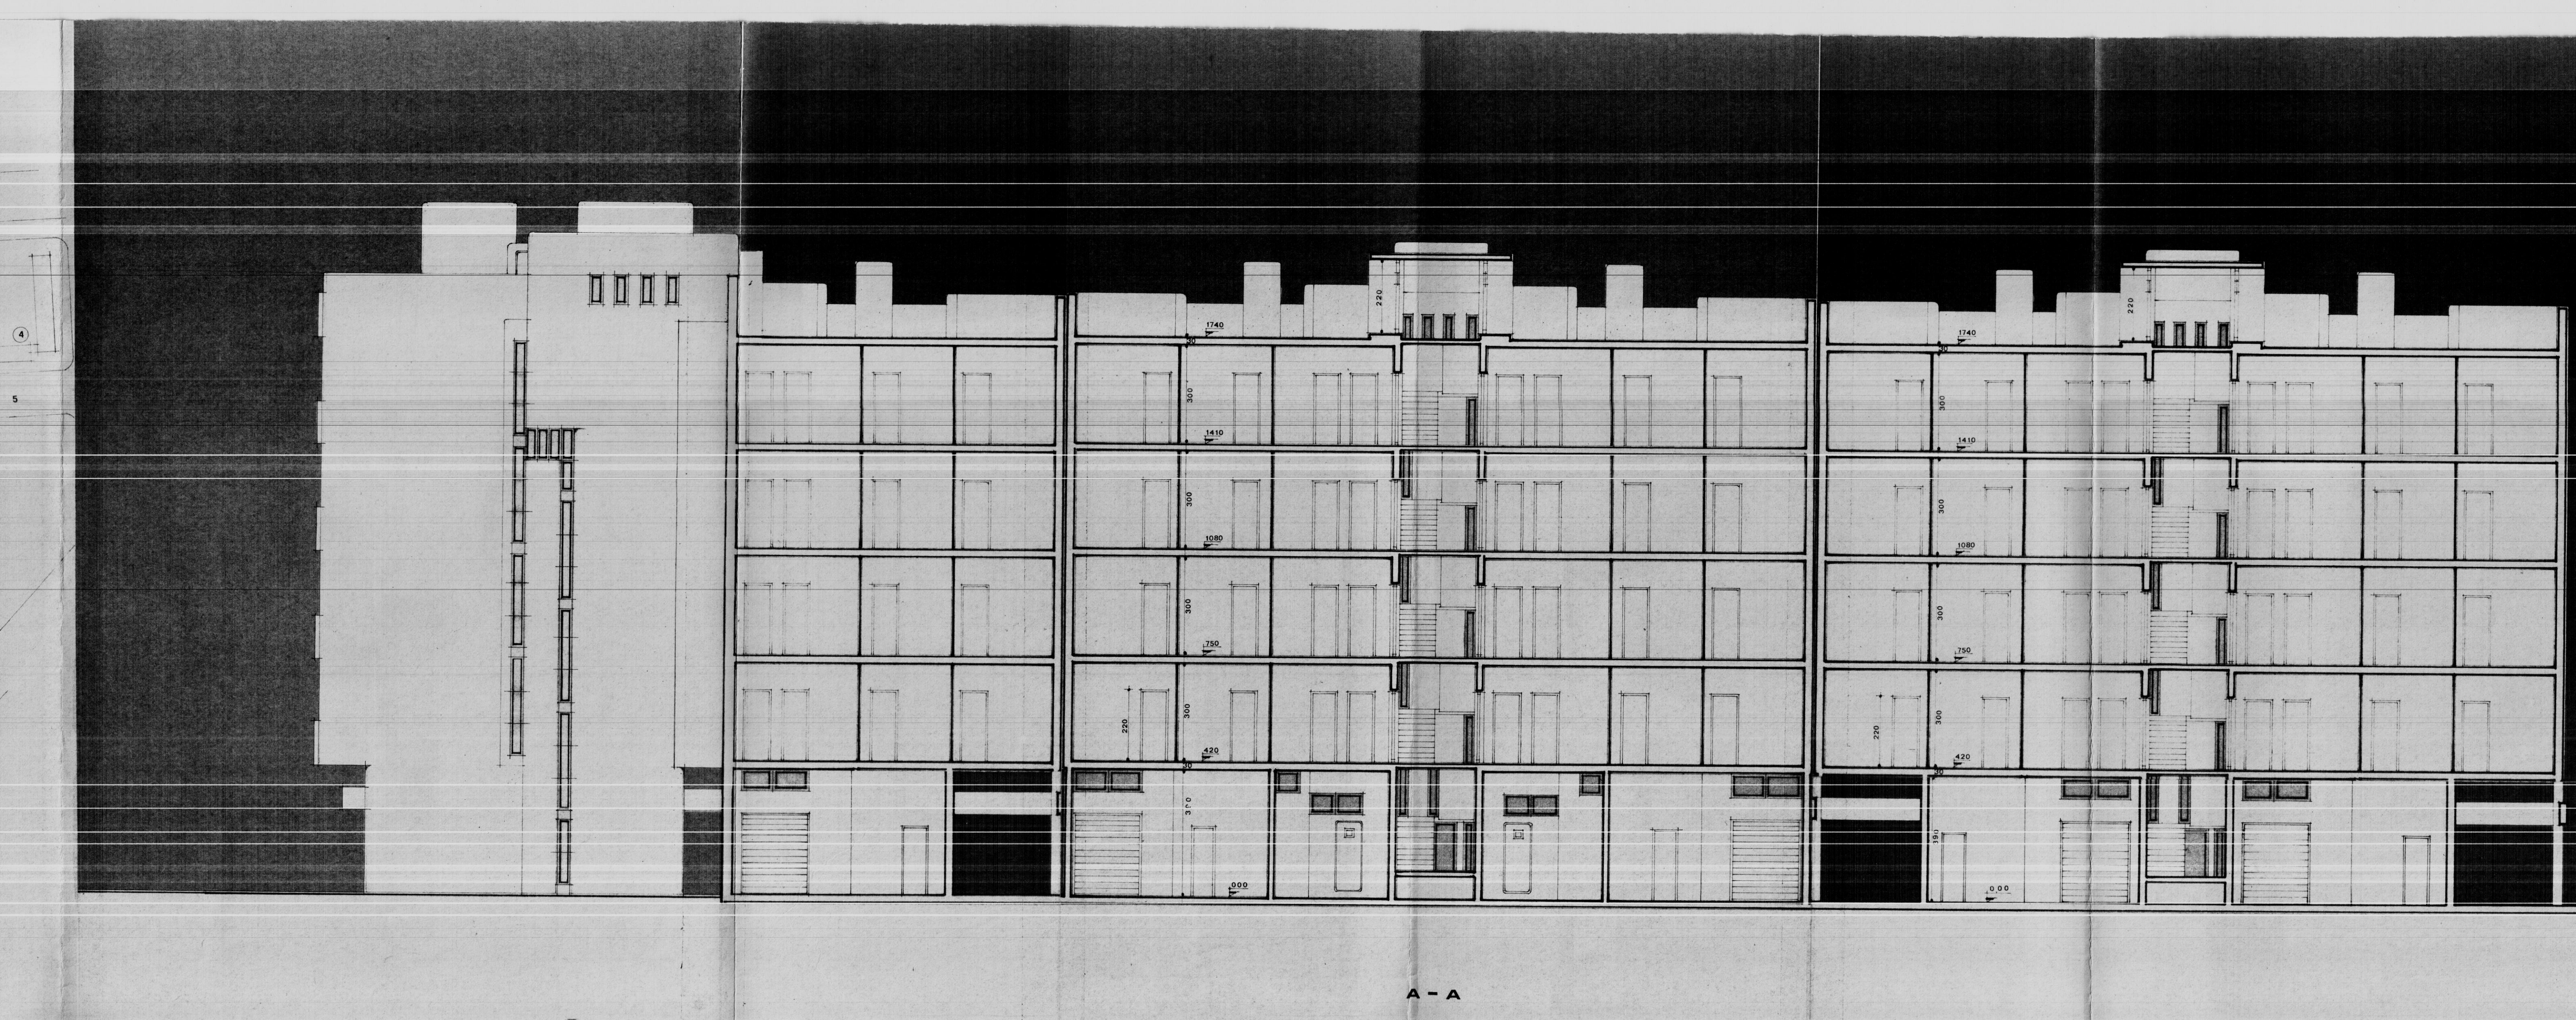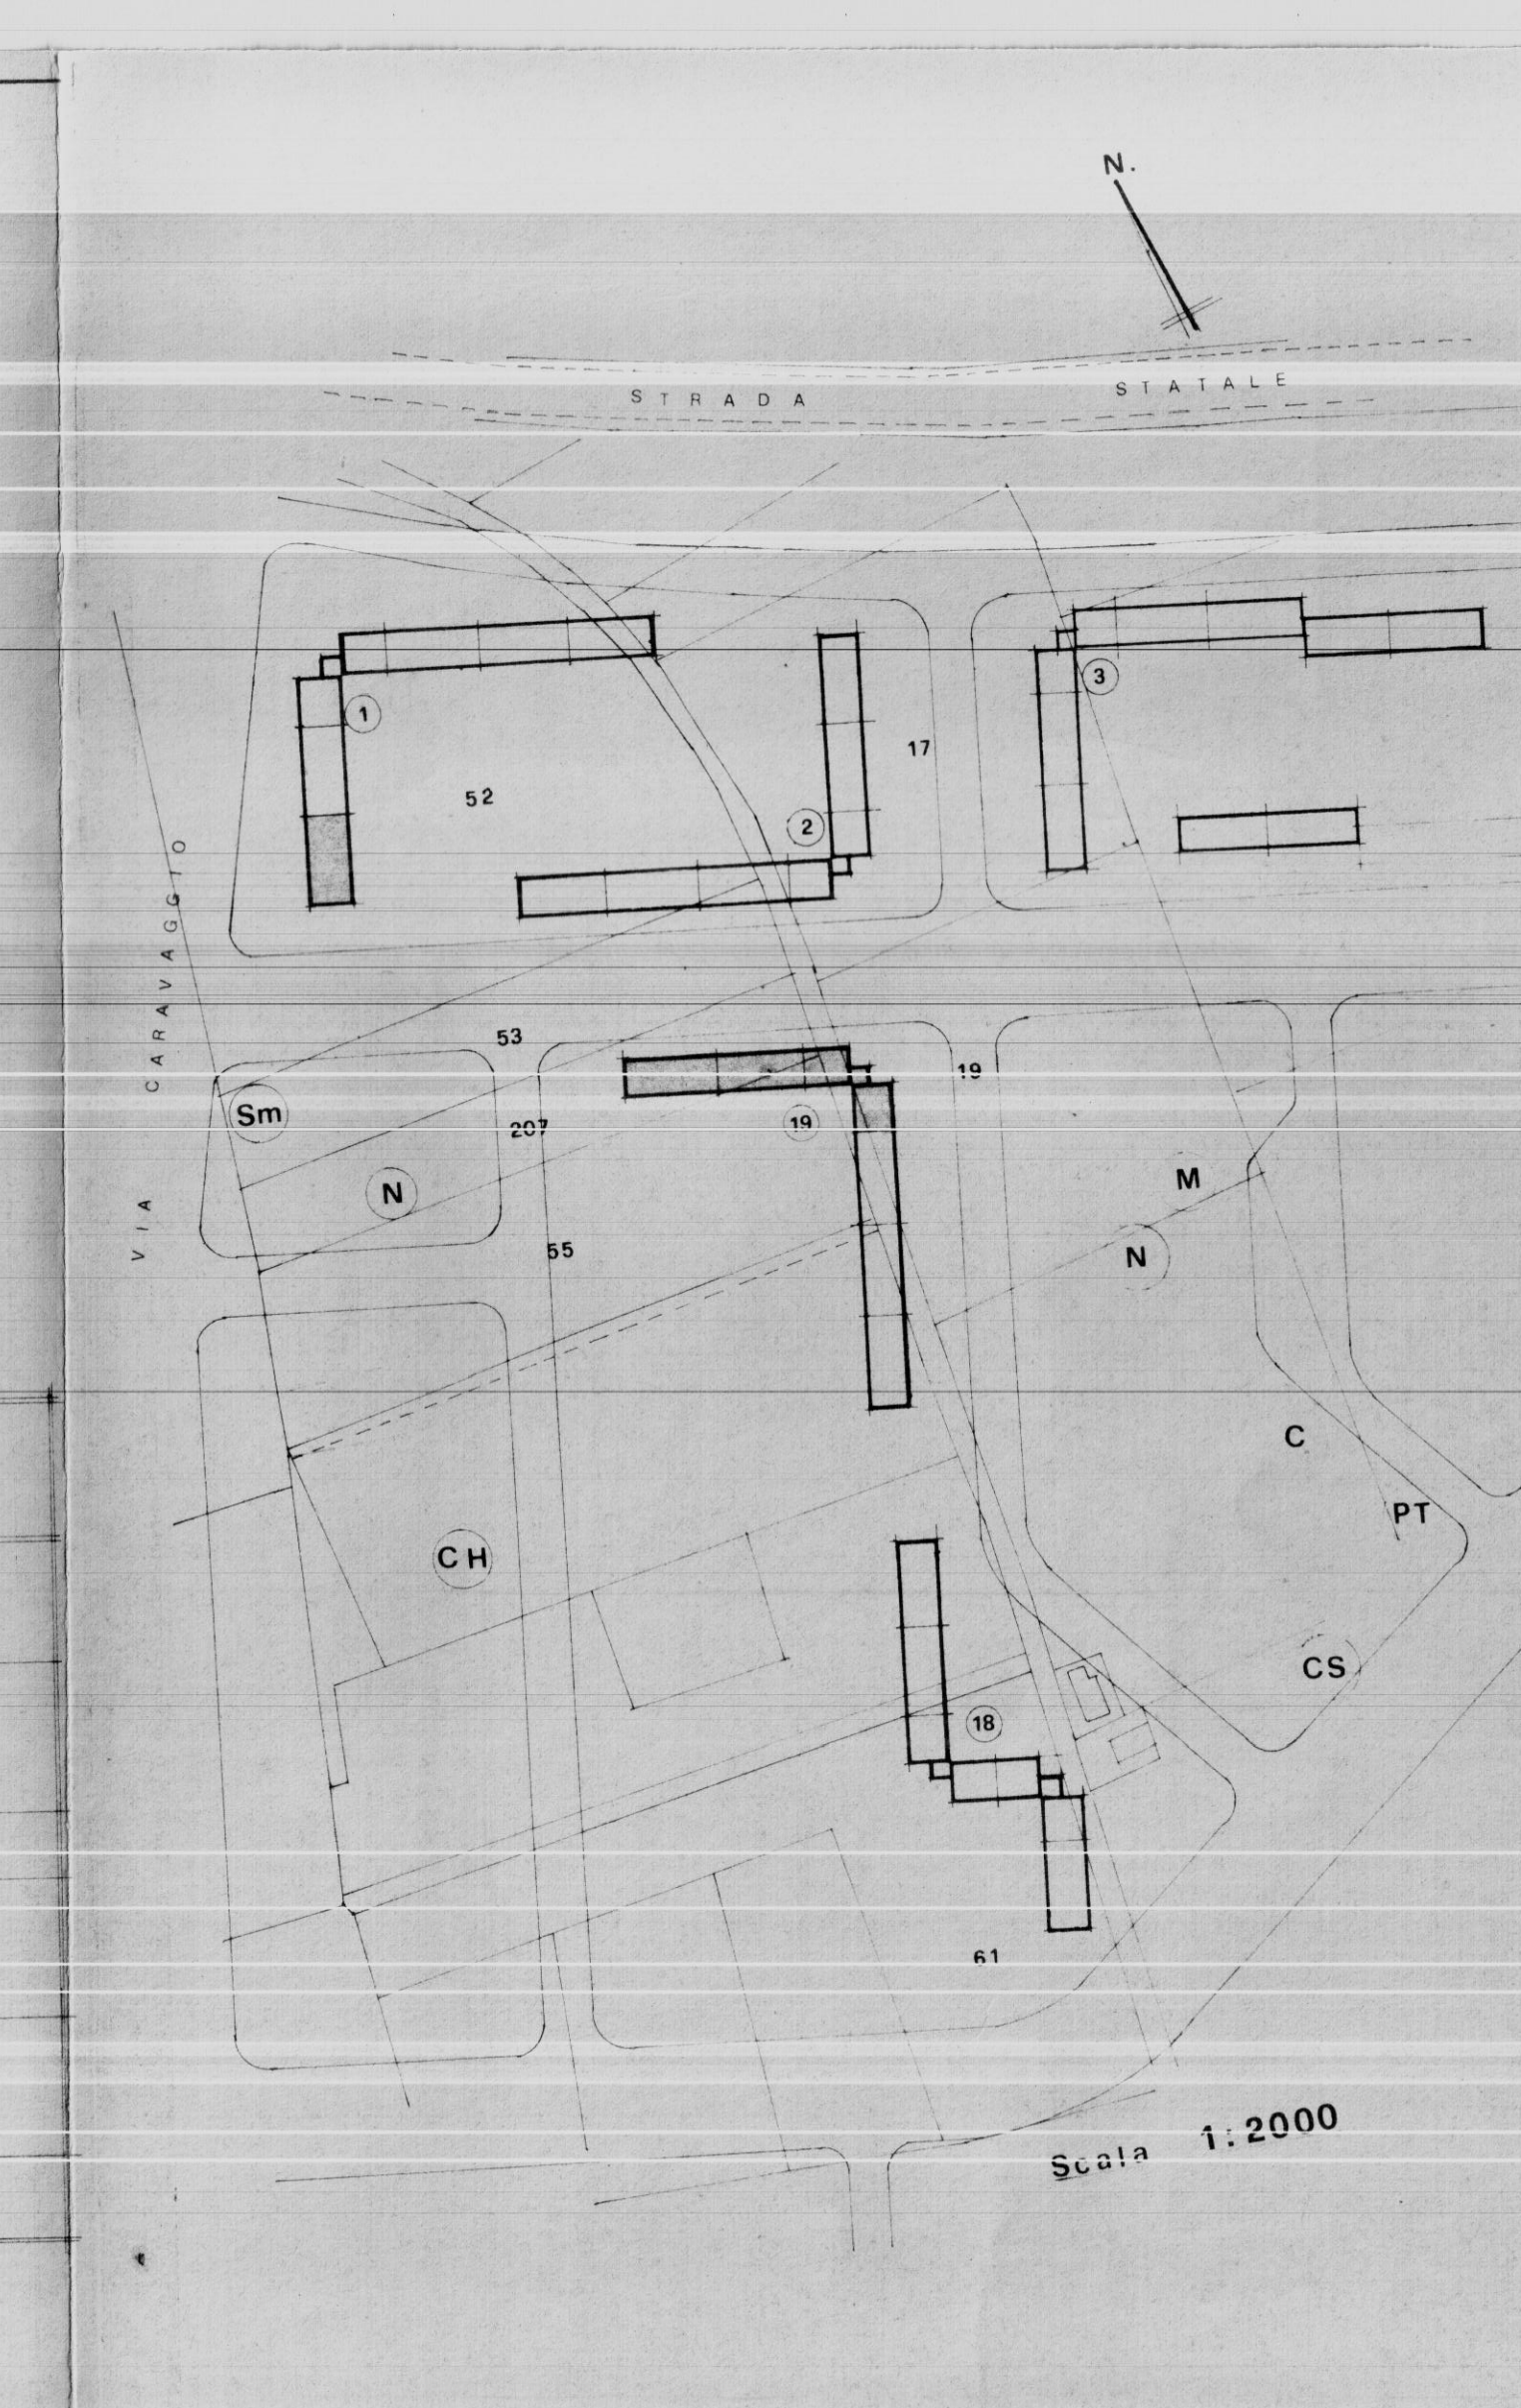

A - A

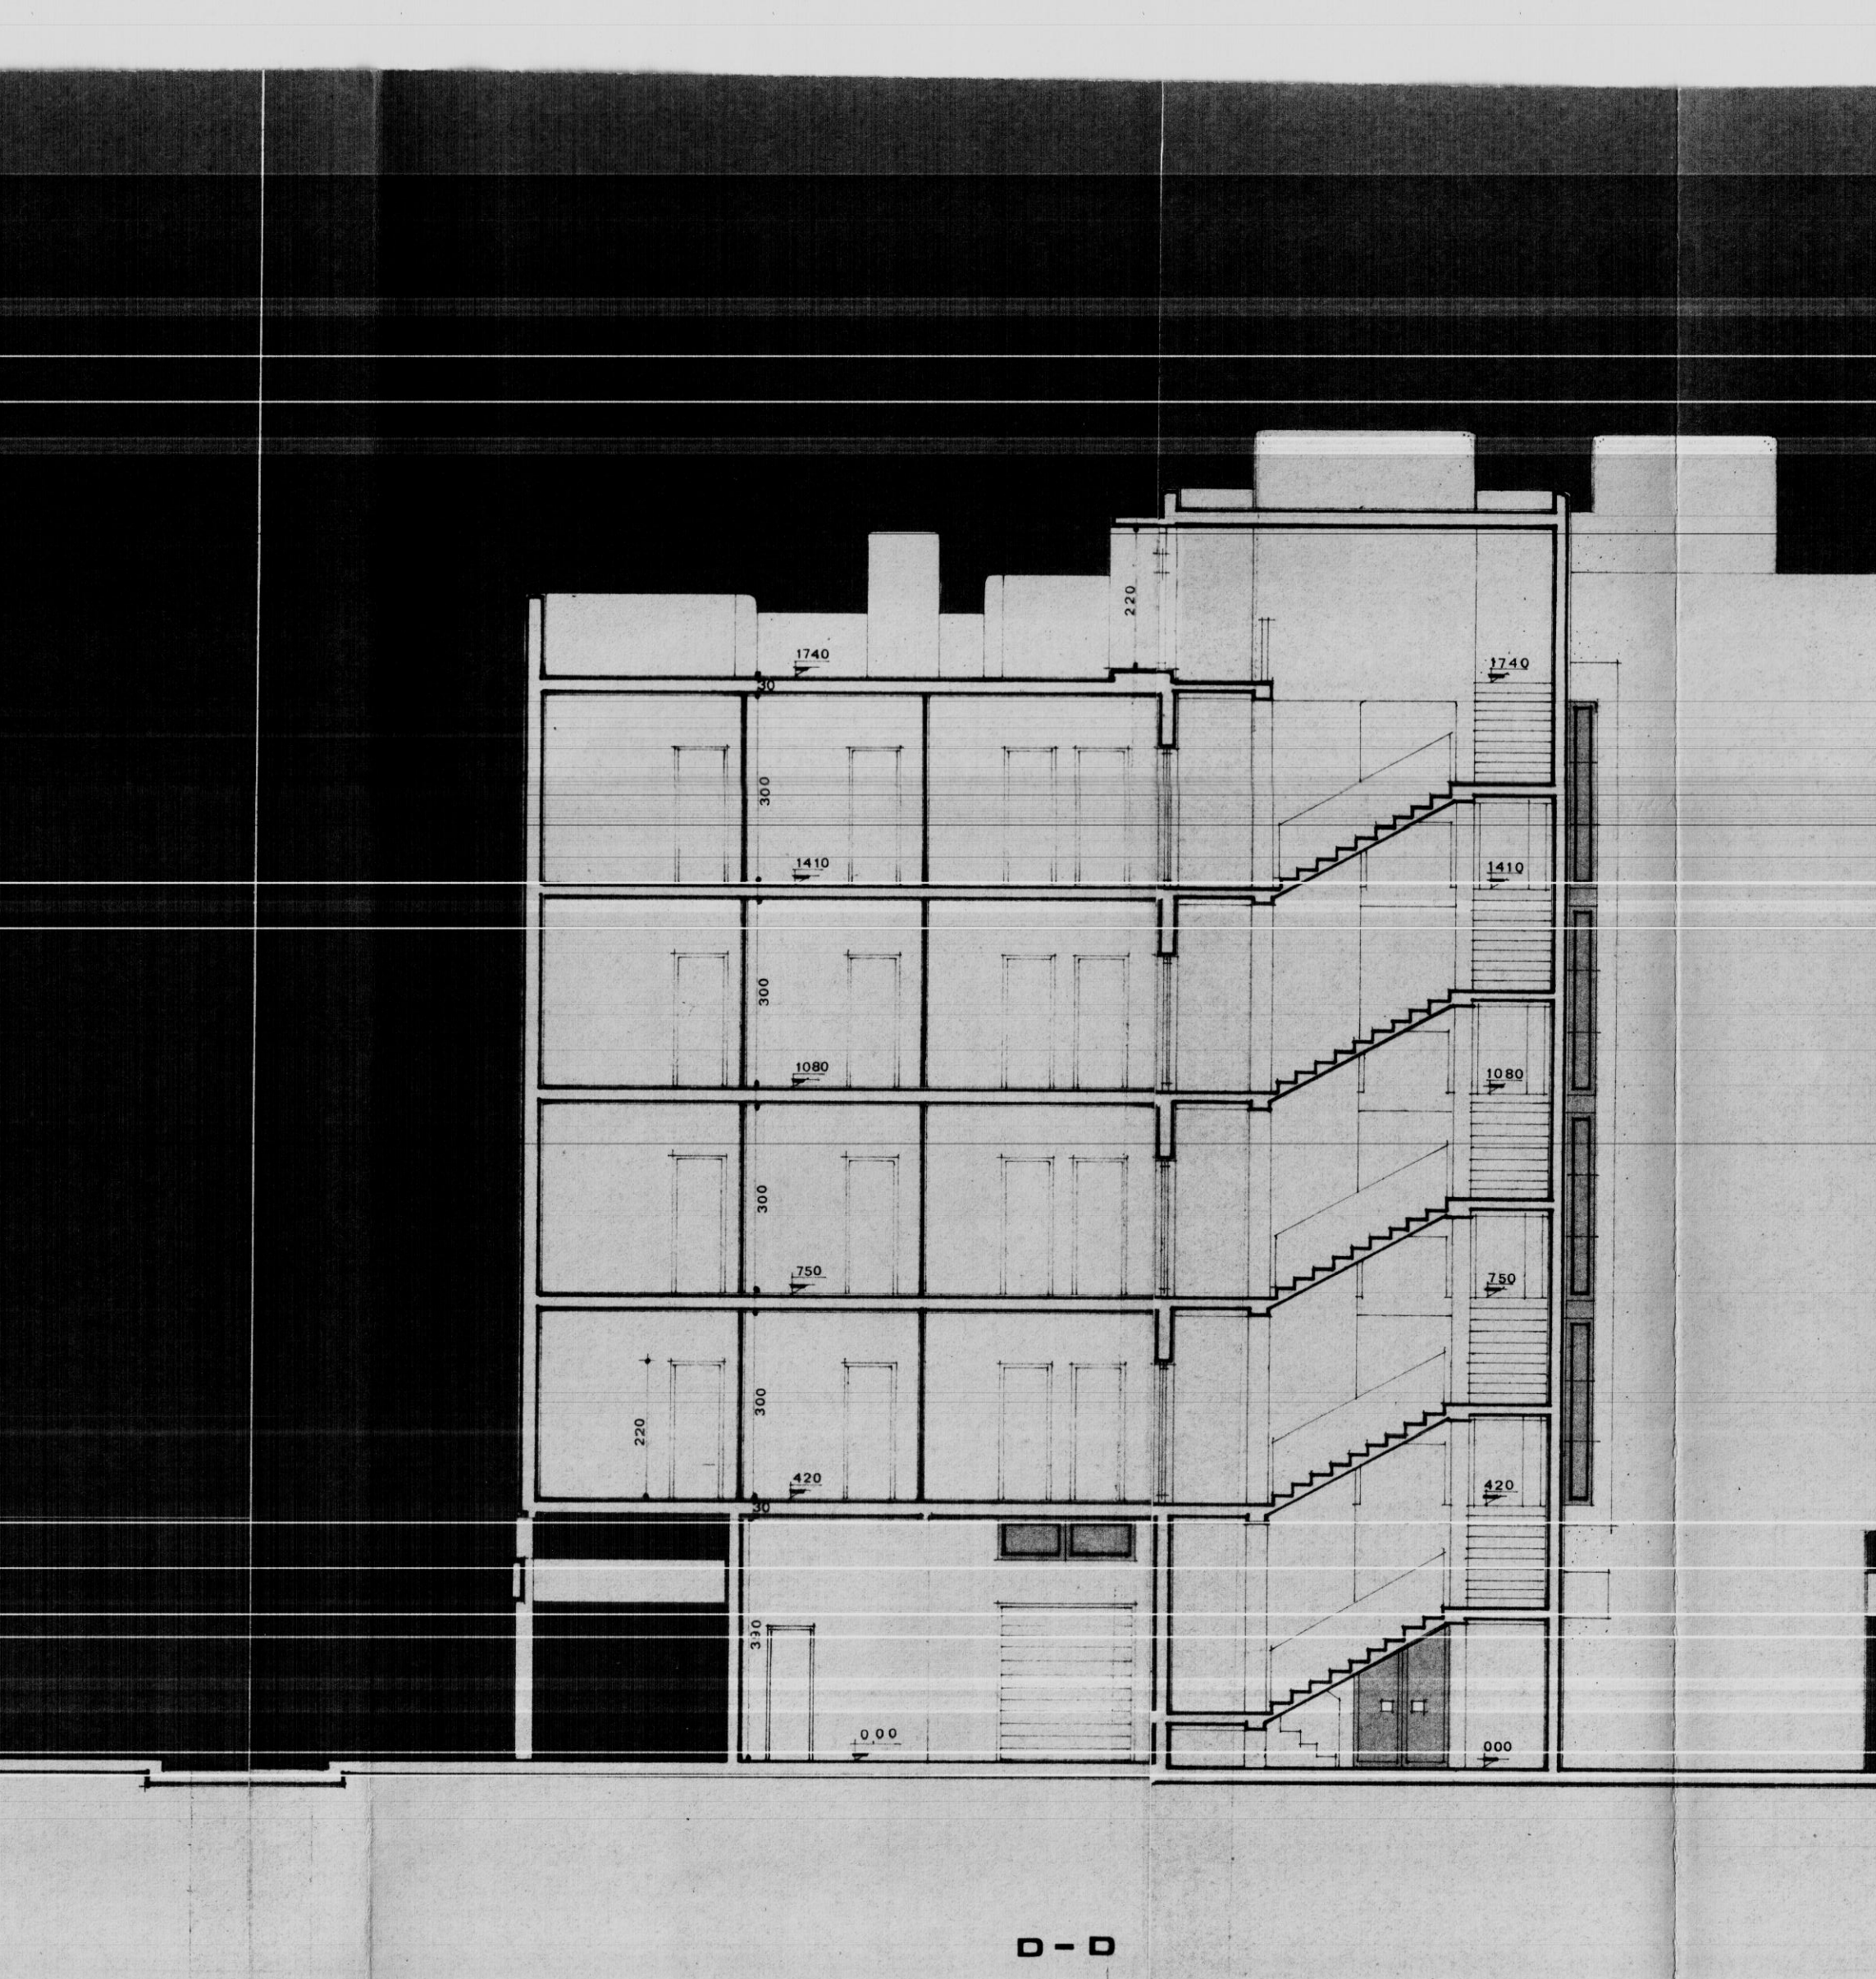

D - D

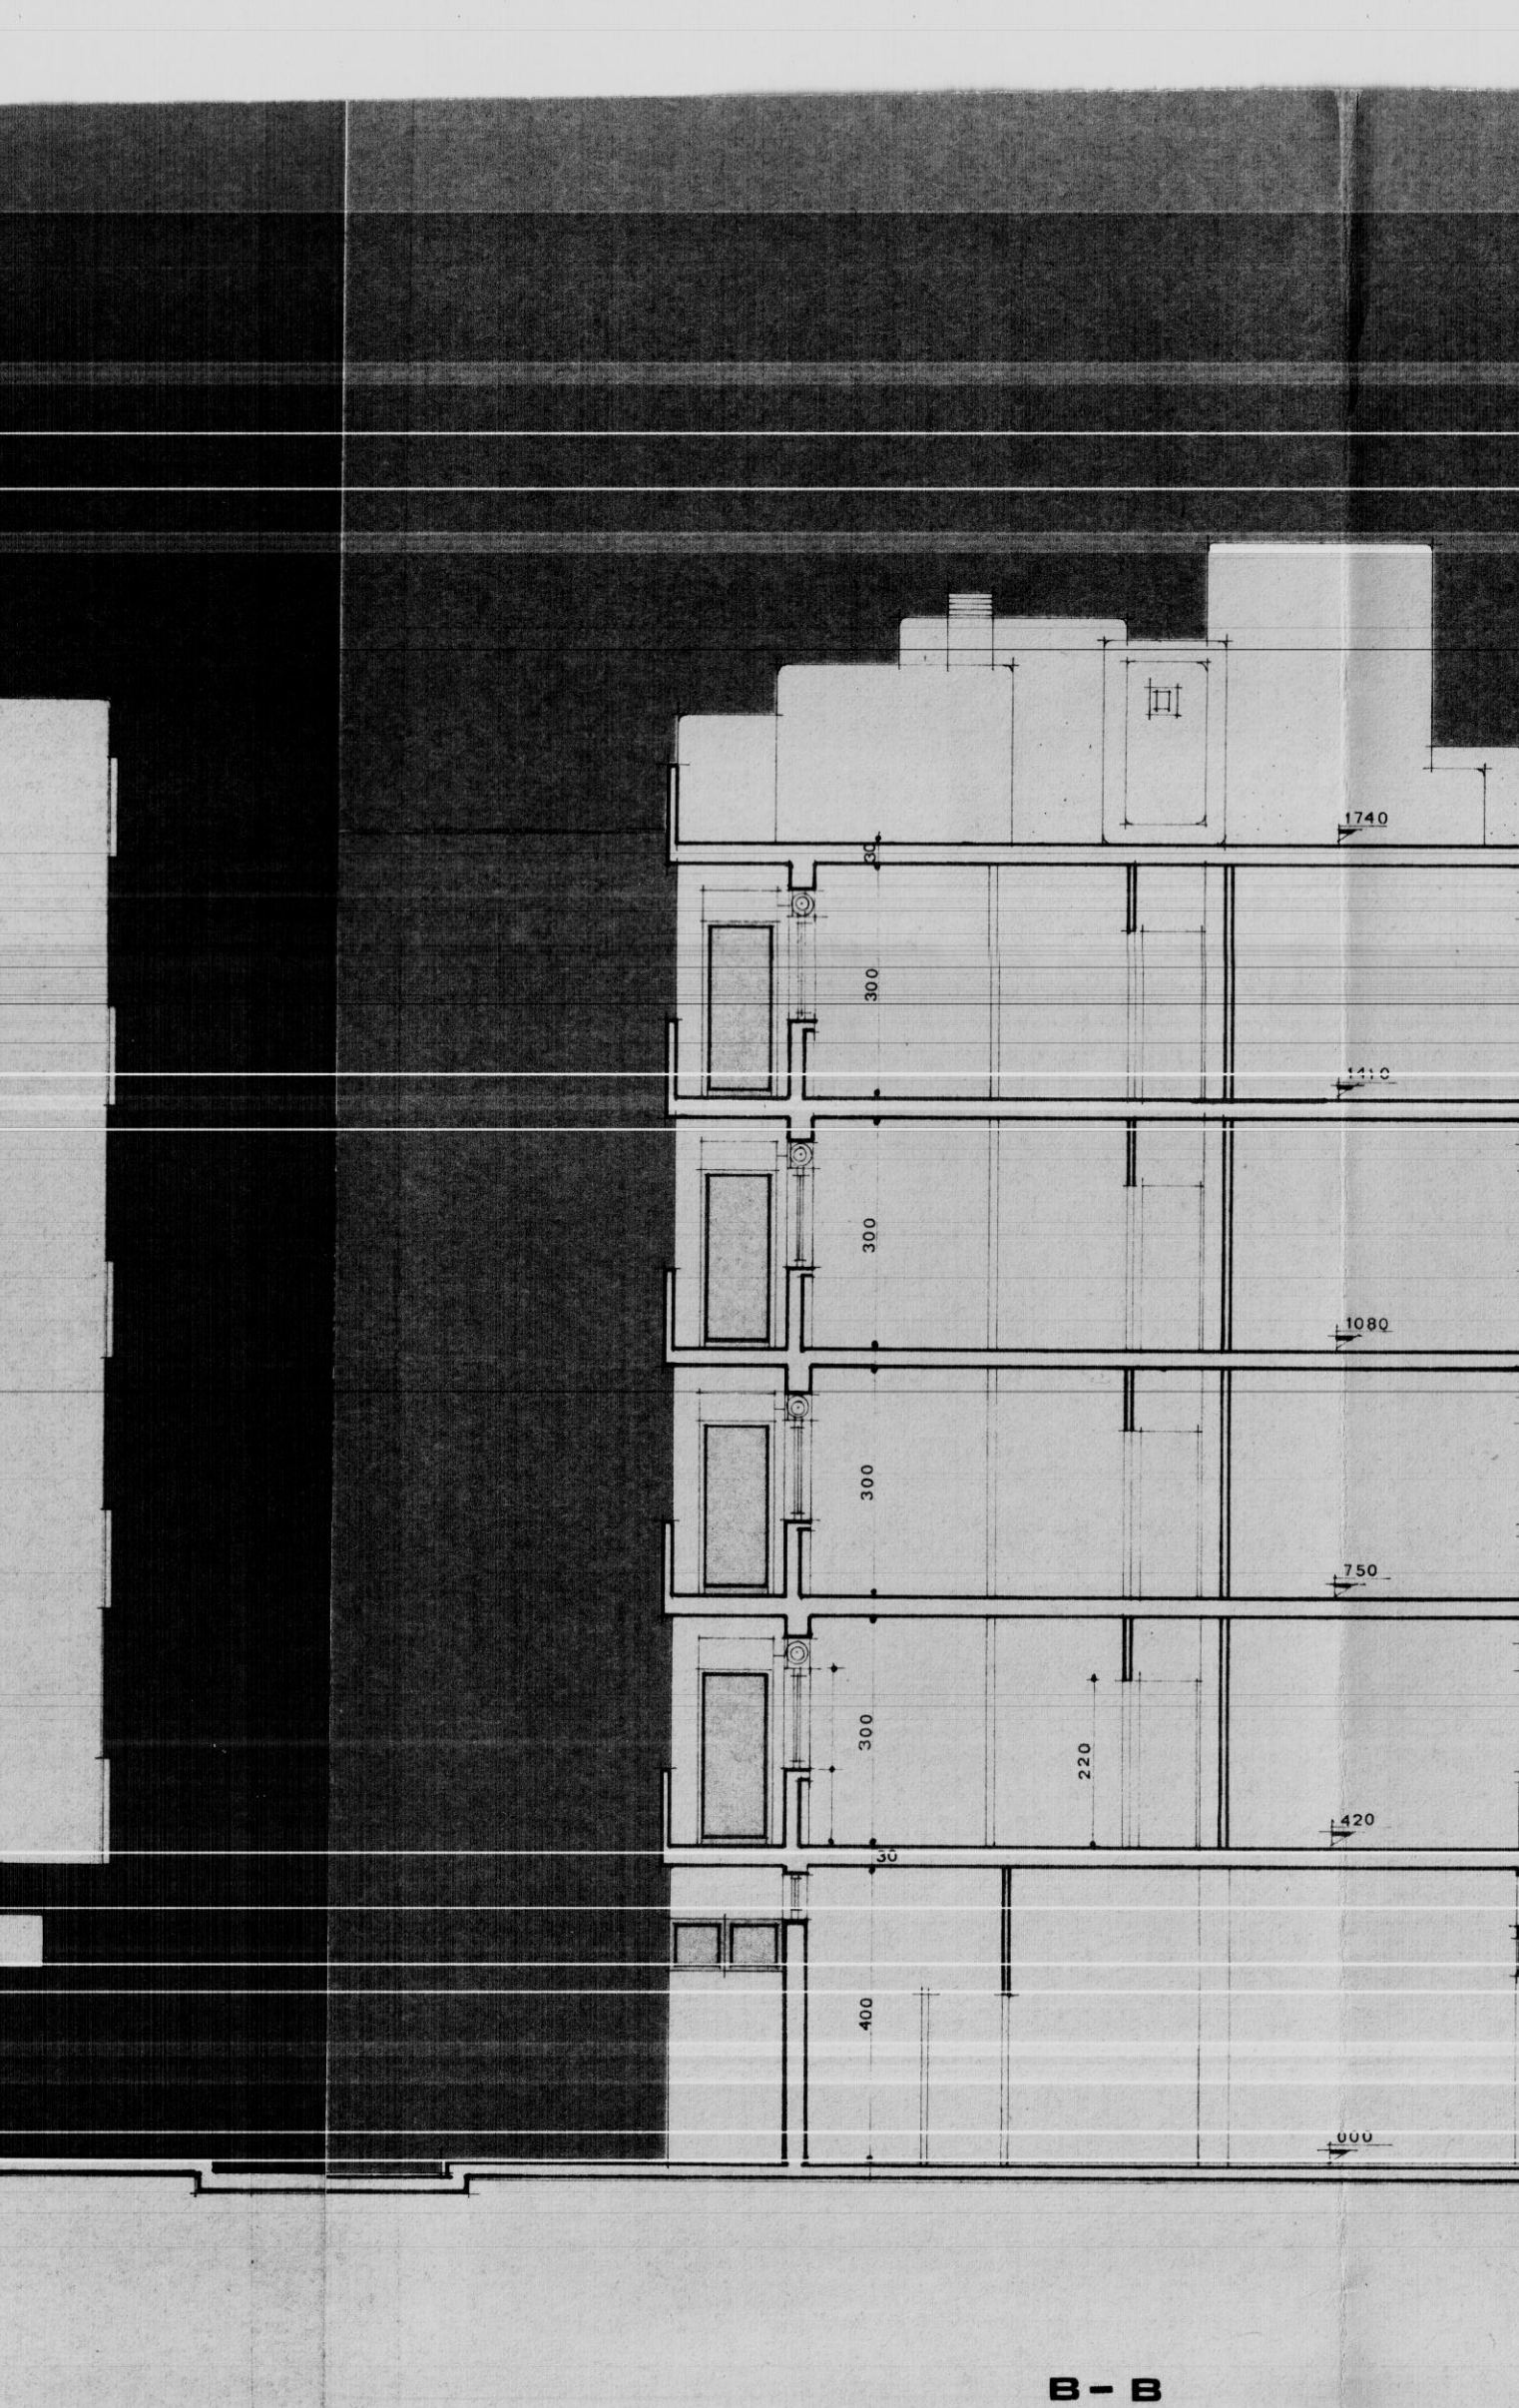

B - B



C - C