

Parere favorevole alle condizioni
di cui alla nota n. 1034/8553
del 19.7.78
IL COMITANTE PROVINCIALE
(Dott. Ing. Mario Merola)

ISTITUTO AUTONOMO CASE POPOLARI - BR

LEGGE 8 AGOSTO 1977 N. 513 PROGRAMMA INTERVENTO 001 68 1

PROGETTO PER LA COSTRUZIONE DI ALLOGGI POPOLARI IN BRINDISI

RIONE PERRINO LOTTO D/5/6/7/8

ALLOGGI N. 40 (24 DA MQ. 95 E 16 DA MQ. 45)


EDIFICIO A SPINA D₅ ALLOGGI N. 11 DA 95 MQ. E N. 4 DA 45 MQ.

COPERTURA IL PRESIDENTE
(Dott. Raffaele Nicolillo)

SCALA 1:100


DATA

AGGIORNAMENTI

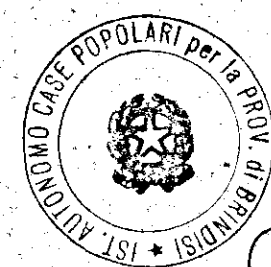

TAV. 6

RIF. PROSPETTO C

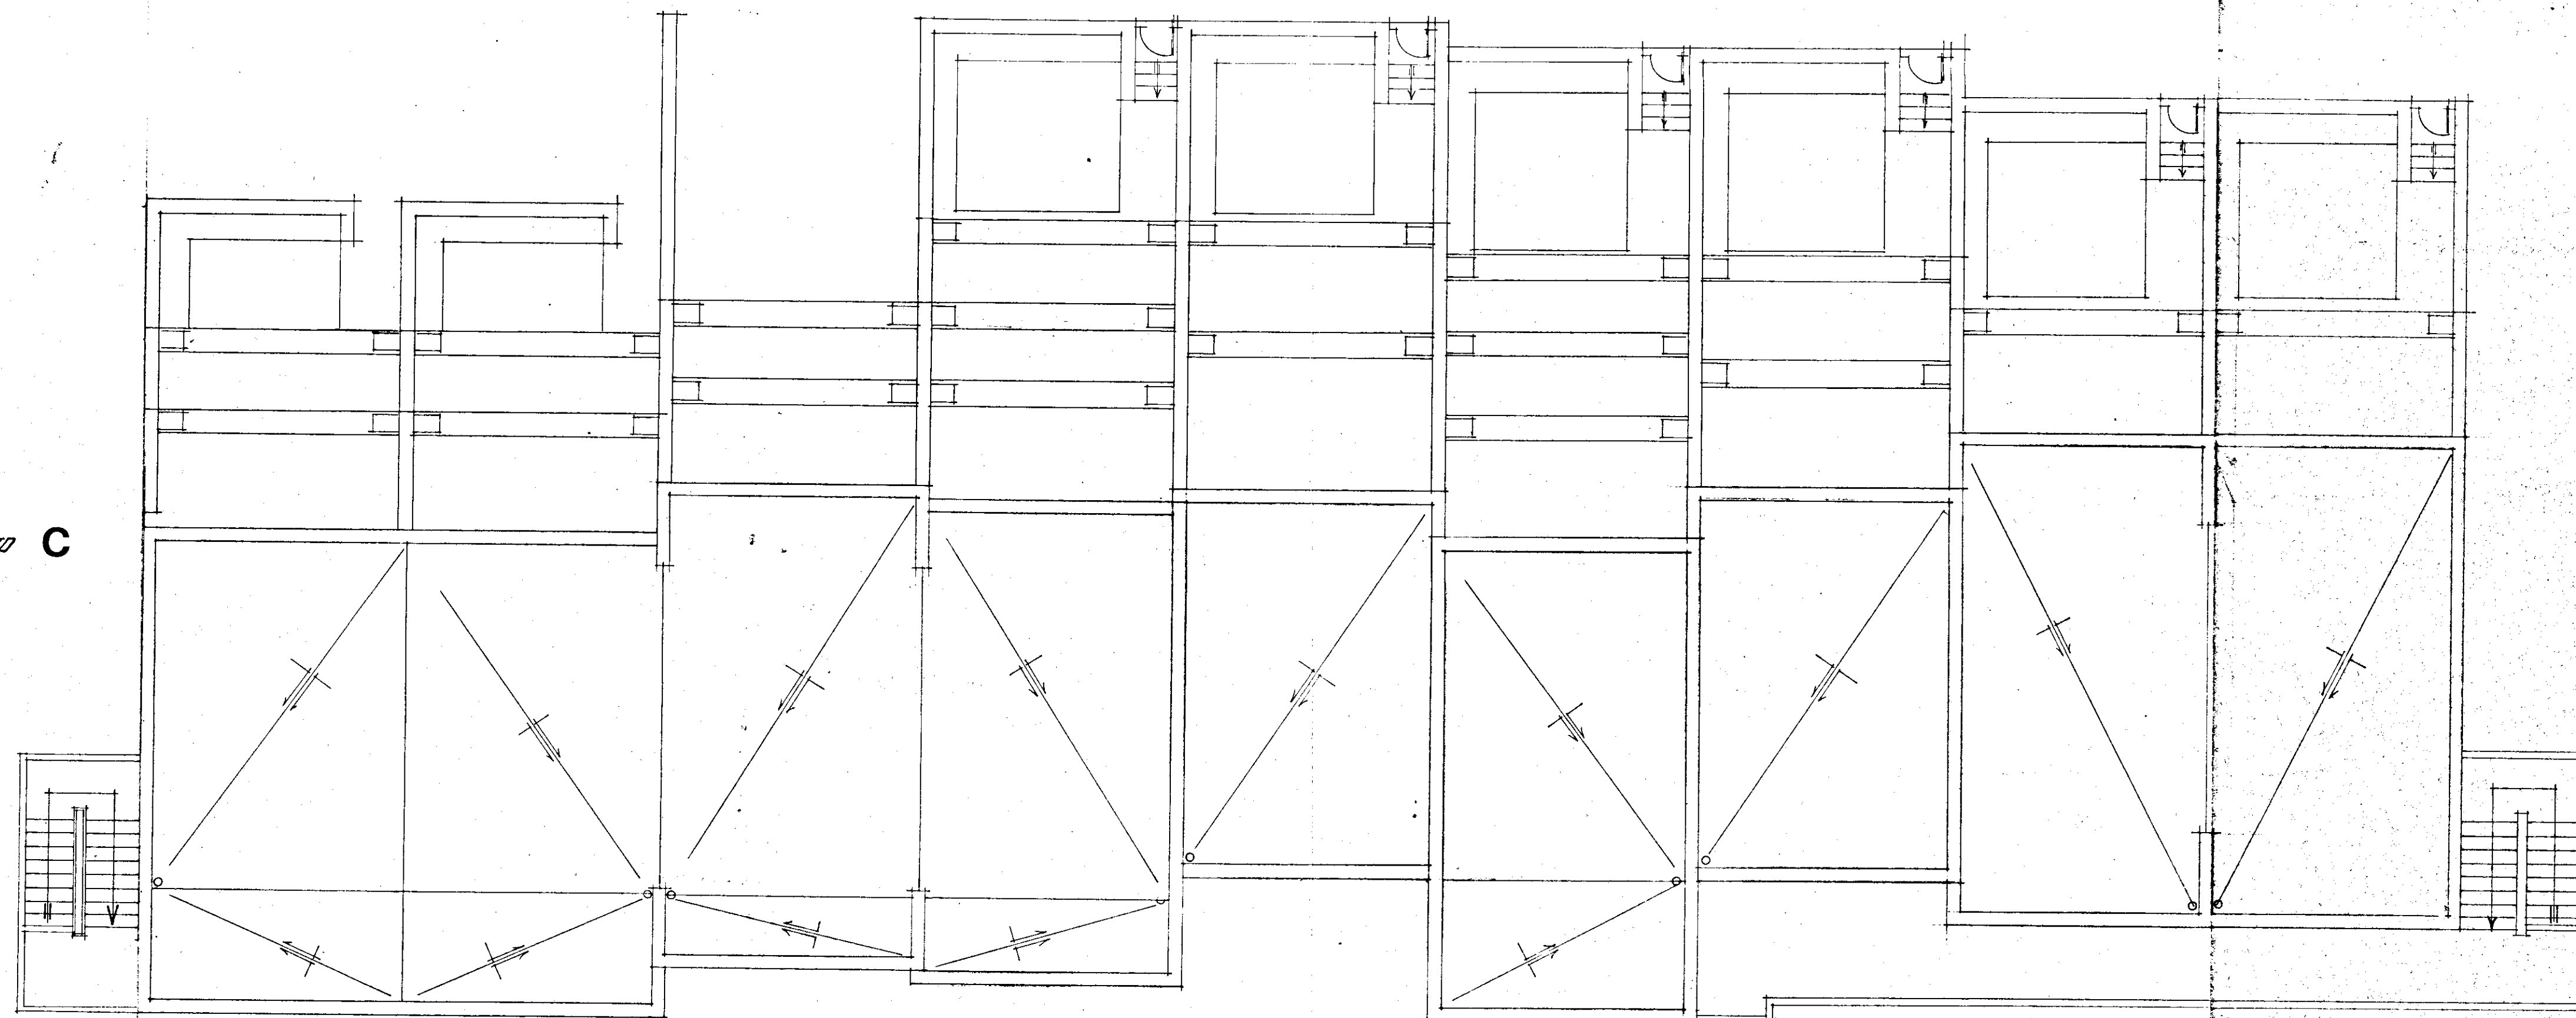

RIF. PROSPETTO A

RIF. PROSPETTO B

22.00

51.60

2.80