


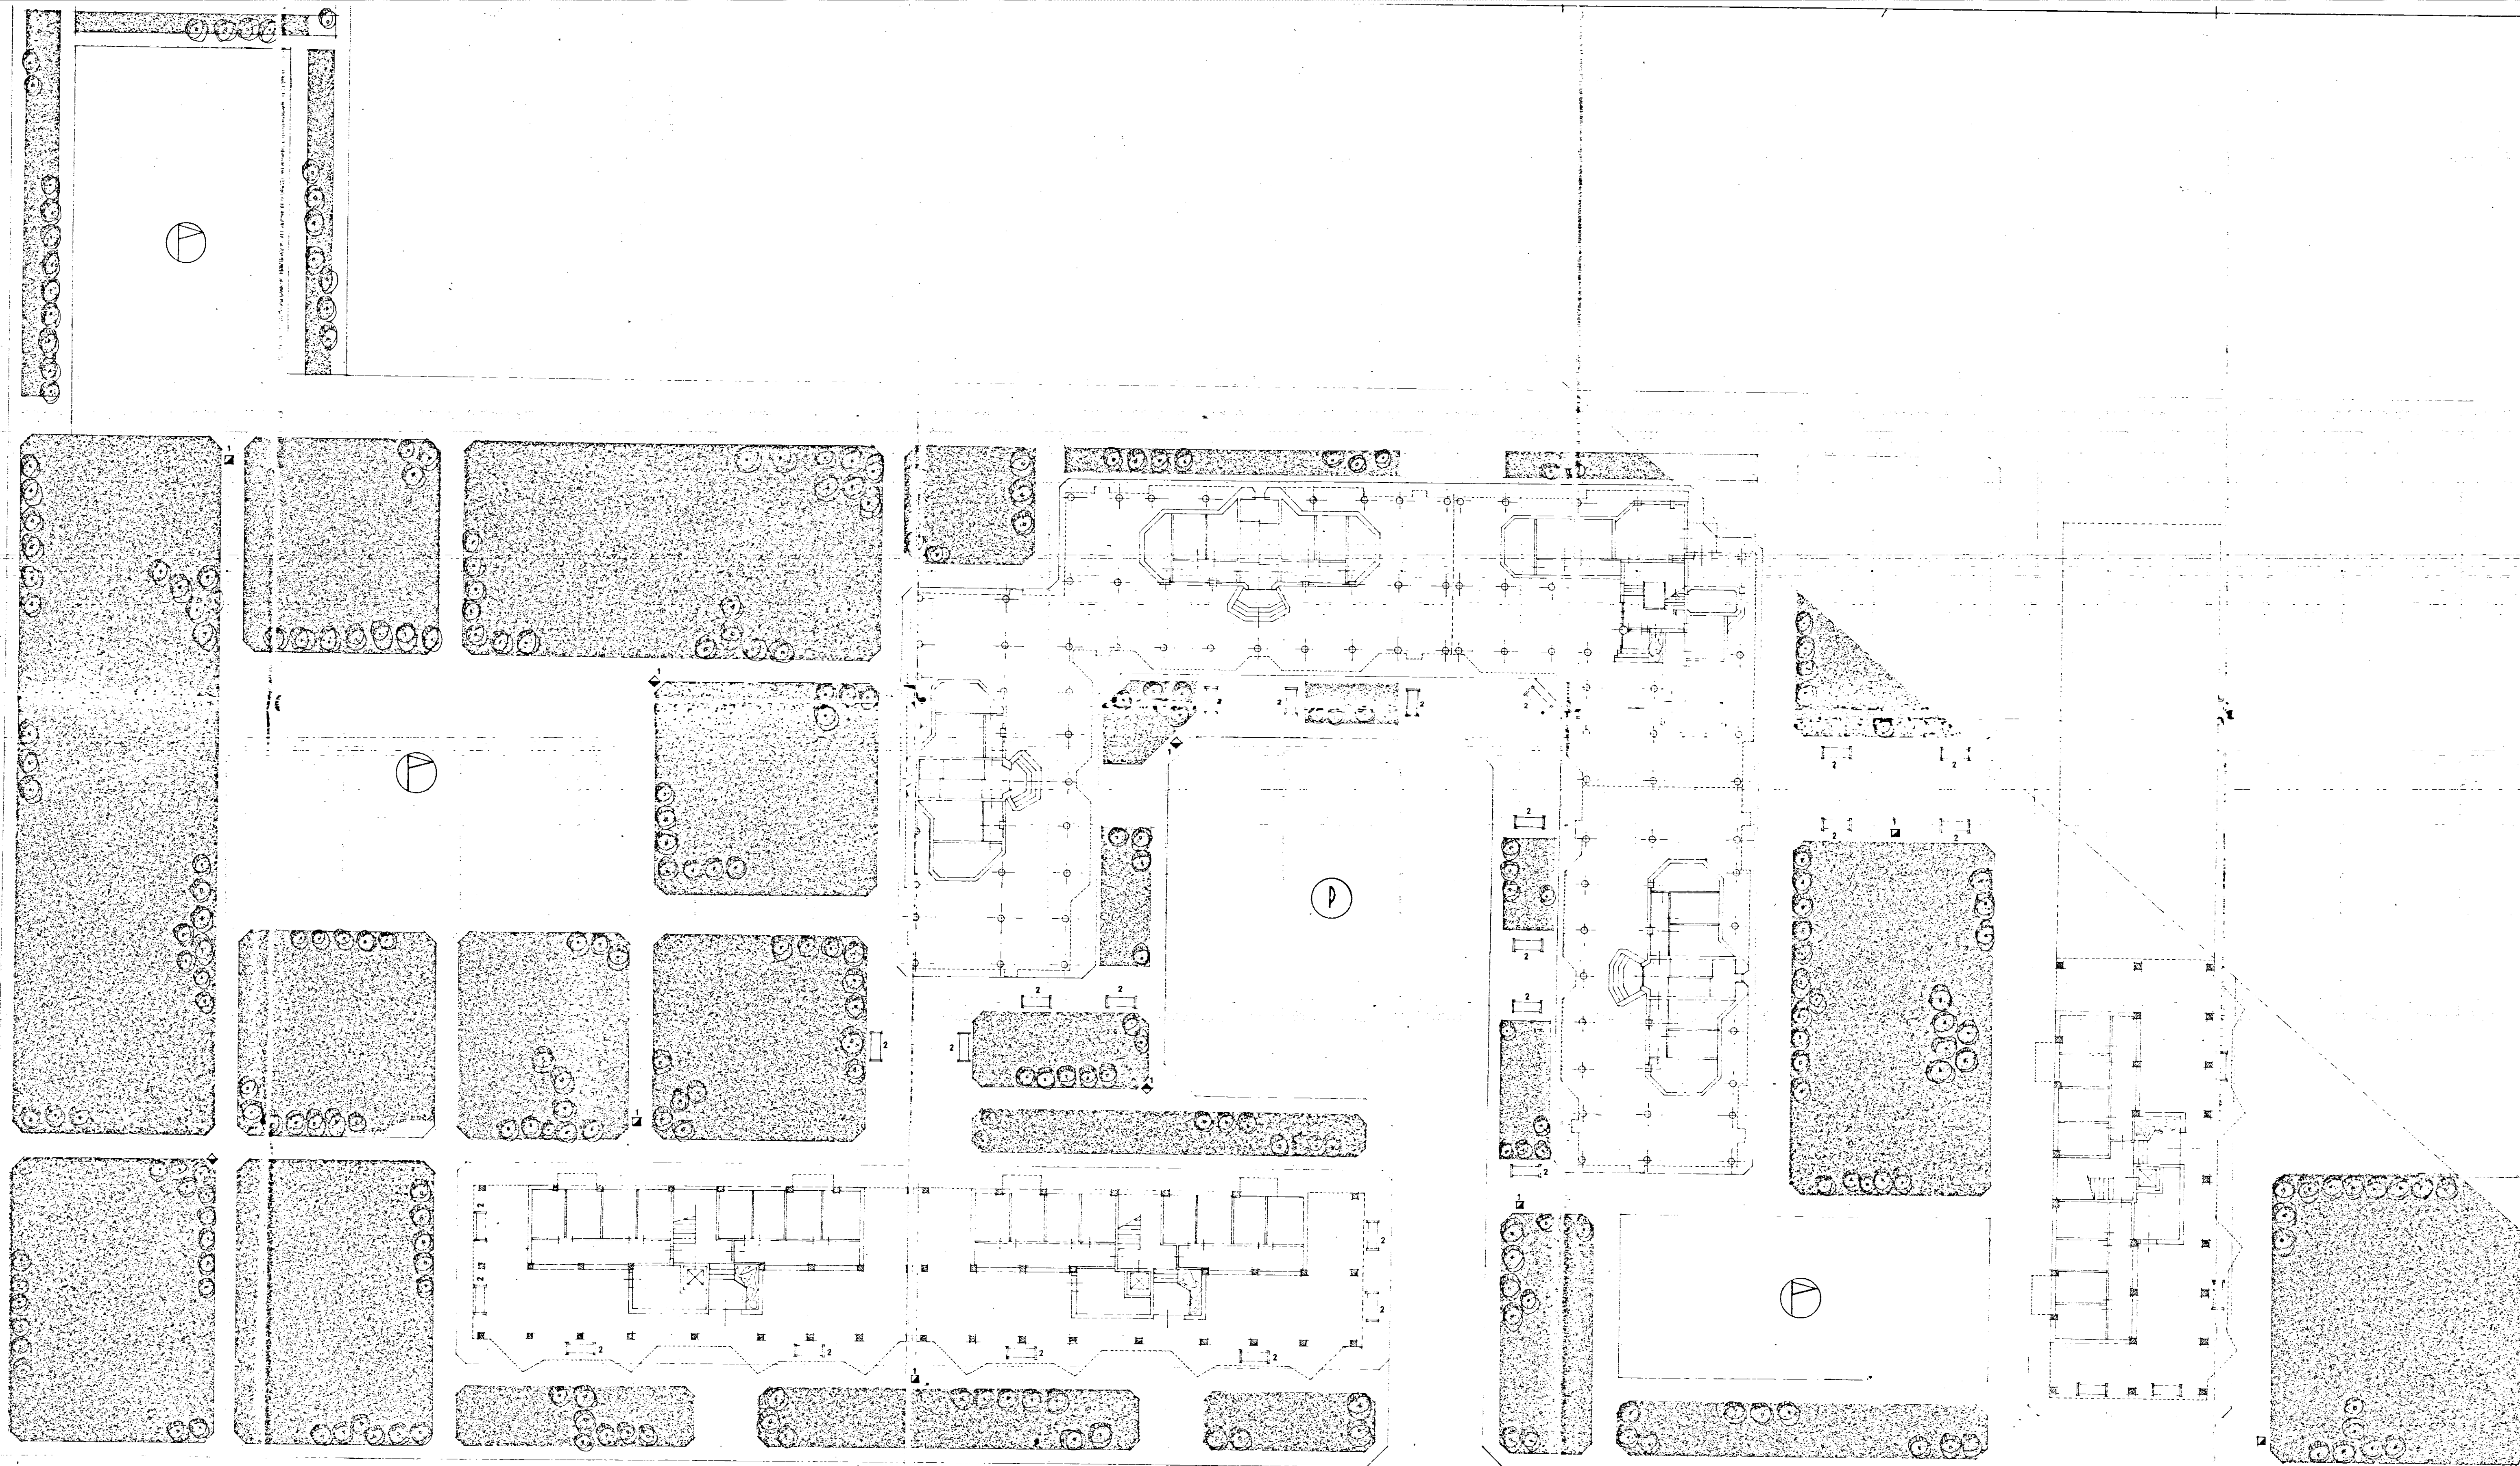

LEGENDA

1 — IDRANTE PER INNAFFIAMENTO

2 — PANCHINE

(P) PARCHEGGIO

(C) CAMPO DA GIOCO PER RAGAZZI

GESTIONE CASE LAVORATORI (legge 14.2.963 n° 60)		Intervento N° 194	stazione appaltante: I. a. c. p.	
QUARTIERE «S. ELIA» BRINDISI Edilizia Sovvenzionata			note 17/12/87	aggiornamenti aggiornamenti
SISTEMAZIONE ESTERNA — LOTTO S RAPP. 1.200			28	
Dir. Ing. ITALO PERRETTI	EDILIZIA	Dir. Ing. CORRADO TRAVAGLINI	EDILIZIA - coordinatore	note
Dir. Ing. FRANCESCO D'ALONZO	STRUTTURE	Dir. Ing. LEONARDO POTI	PROGRAMMAZIONE	controllo
I. A. C. P.		DIREZIONE LAVORI		