


31 MAG. 1954
APPROVATO



IL SINDACO
Avv. Francesco Lazzari

[Handwritten signature]

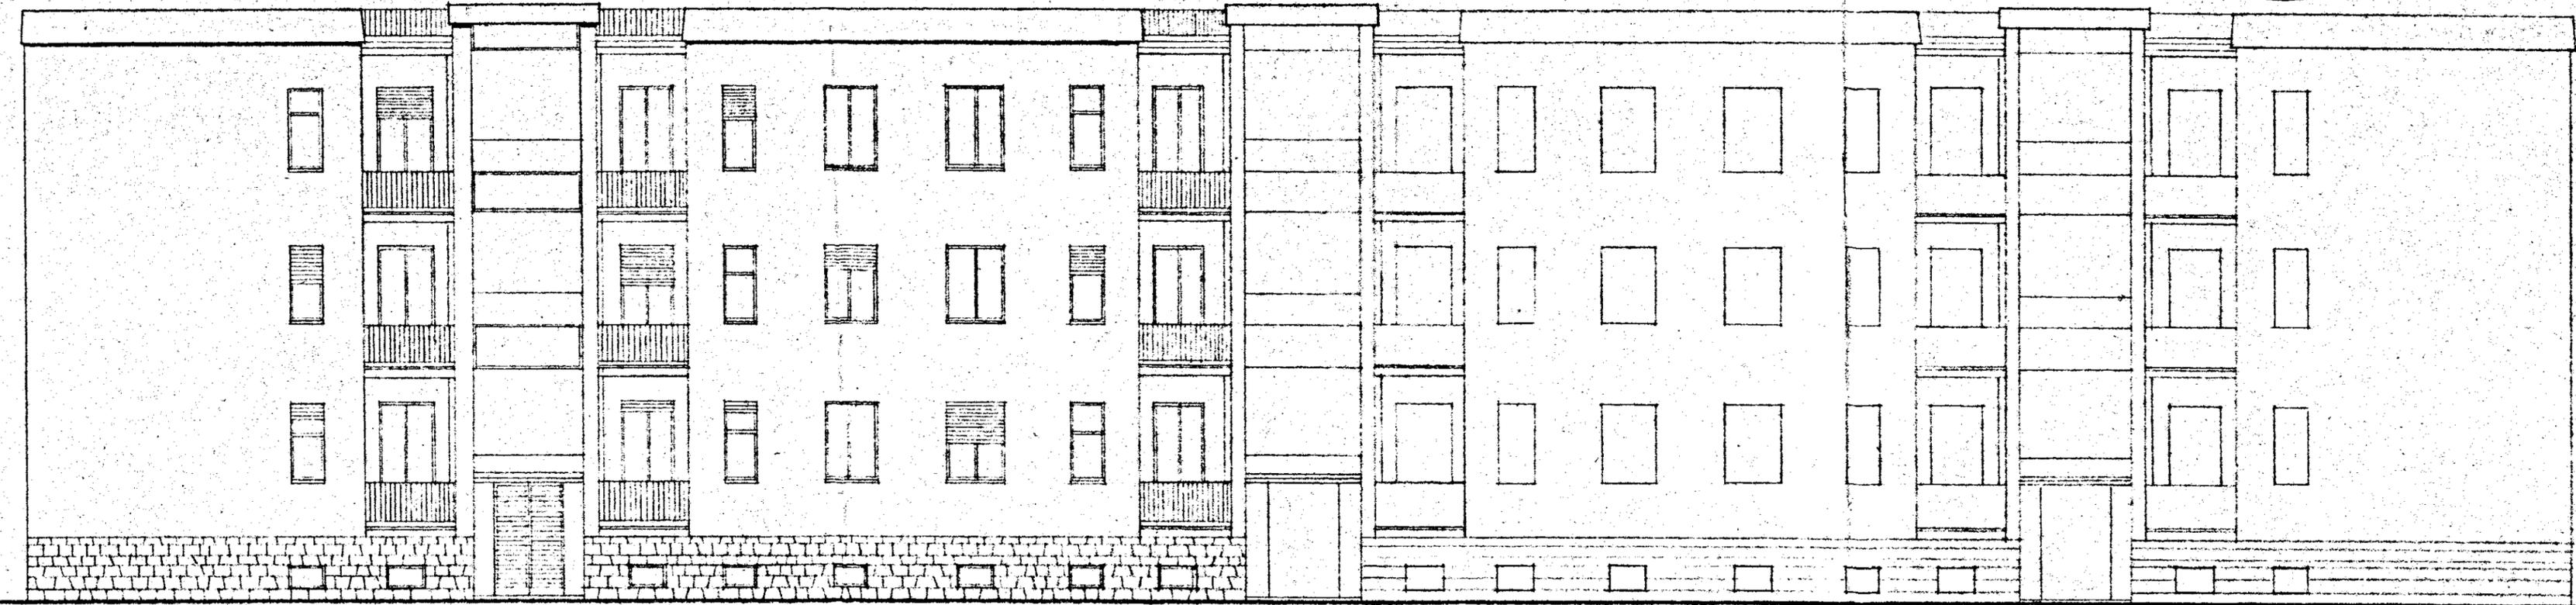

ISTITUTO CASE POPOLARI - BRINDISI		REP.
INA-CASA BRINDISI	QUARTIERE COMMENDA PIANO ASSESTAMENTO	PROT. 3138
VISIO	FABBRICATO C-	DATA Marzo 1954
	PROSPETTO SU L'INGRESSO	REV.
		SCALA 1:100
STUDIO ARCH. GAETANO MINNUCCI - ROMA VIA DELLE FORNACI 439 - TEL. 680481		