


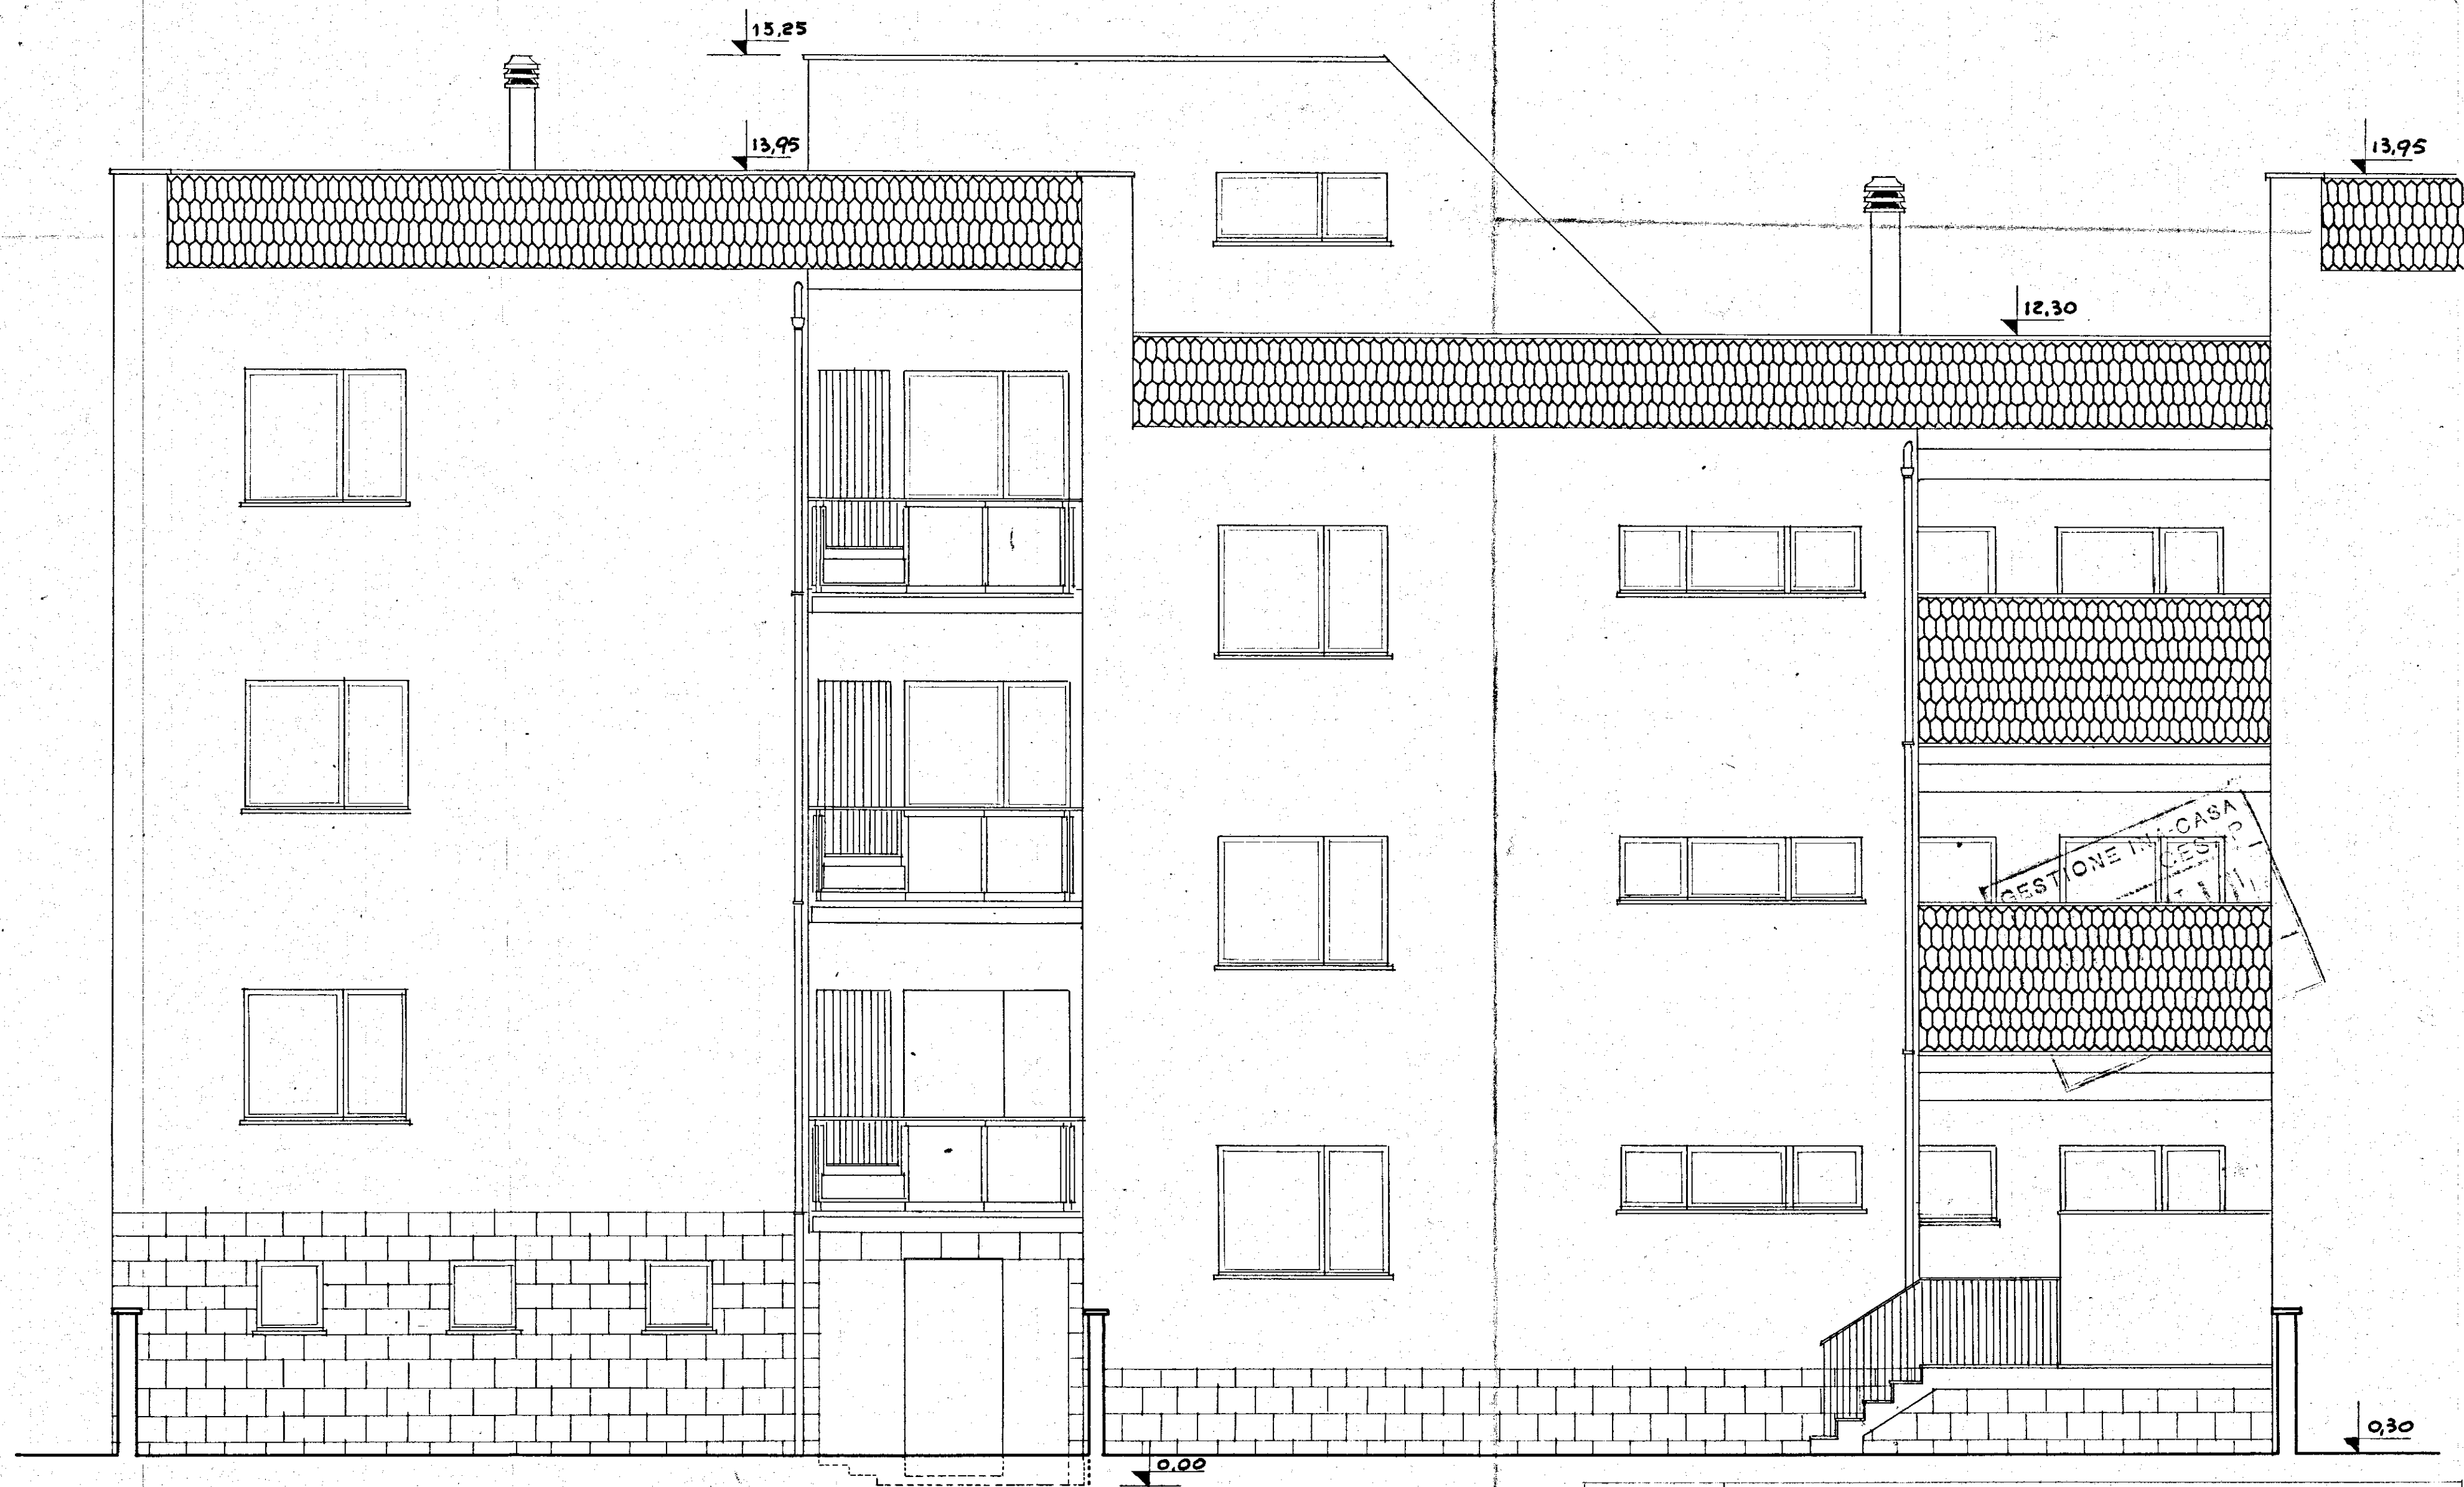

GESTIONE INA CASA 2° SETTENNIO	GRUPPO ARCH. SPACCARELLI. A. BACCIN. BRUNO. DONI. C. BACCIN'	DIS. N° 6784
CASE in MISAGNE	ed. C	TAV. 5ª
STAZIONE APP. I.A.C.P. BRINDISI	n. 13.14 15.16	SERIE 243
	PROSPETTO SUD-OVEST RAPP. 1:50	ROMA 1 AGOSTO 1959