


1/c

CASA TIPO **C** A TRE PIANI
CON QUATTRO ALLOGGI PER PIANO
DA VANI CINQUE E SEI

PROGETTO RAPP. 1:50

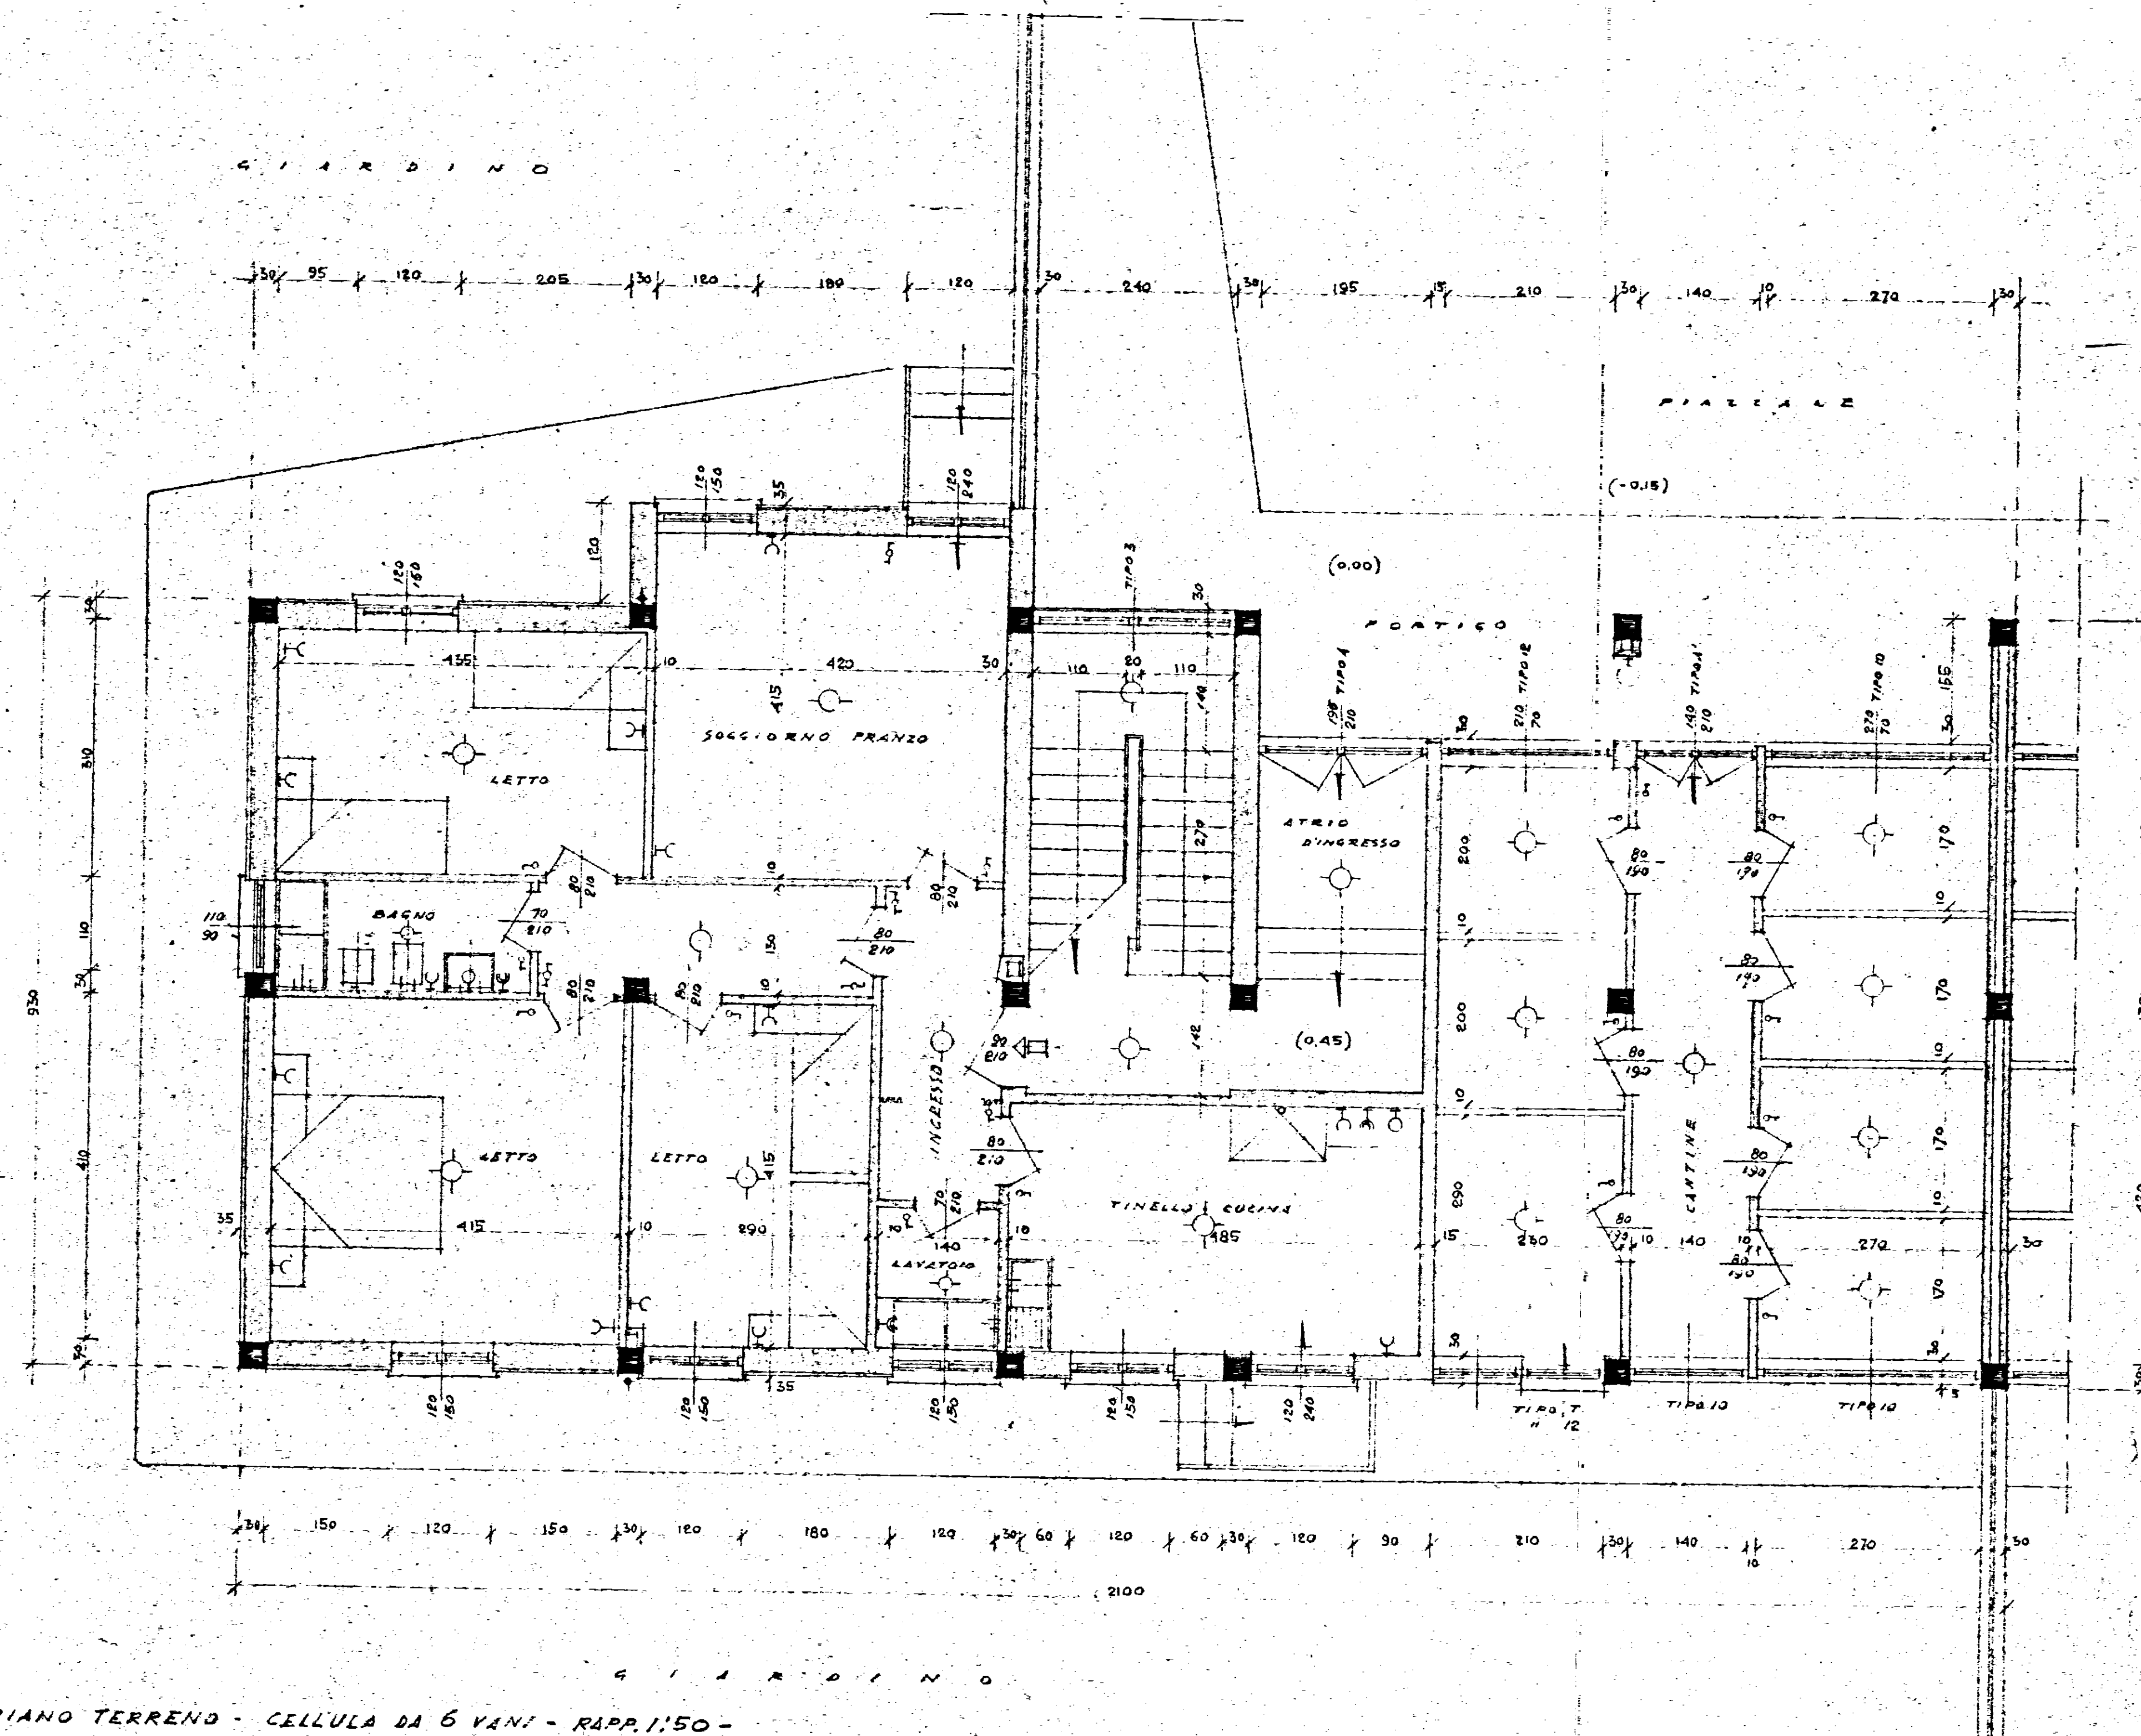

-PIANTA PIANO TERRENO - CELLULA DA 6 VANI - RAPP. 1:50 -