
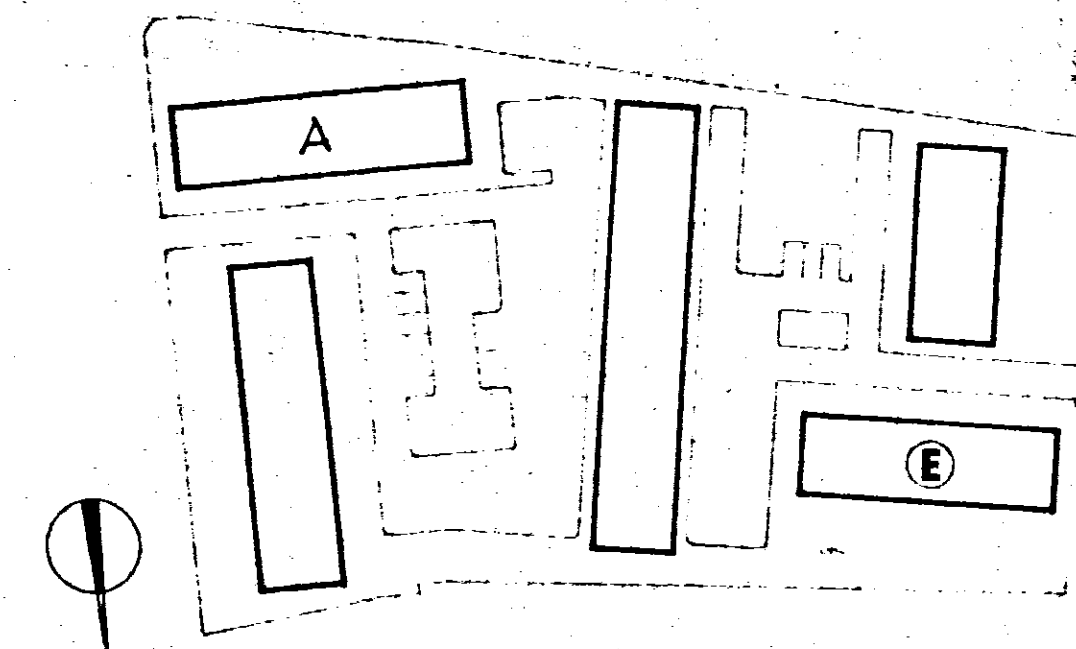


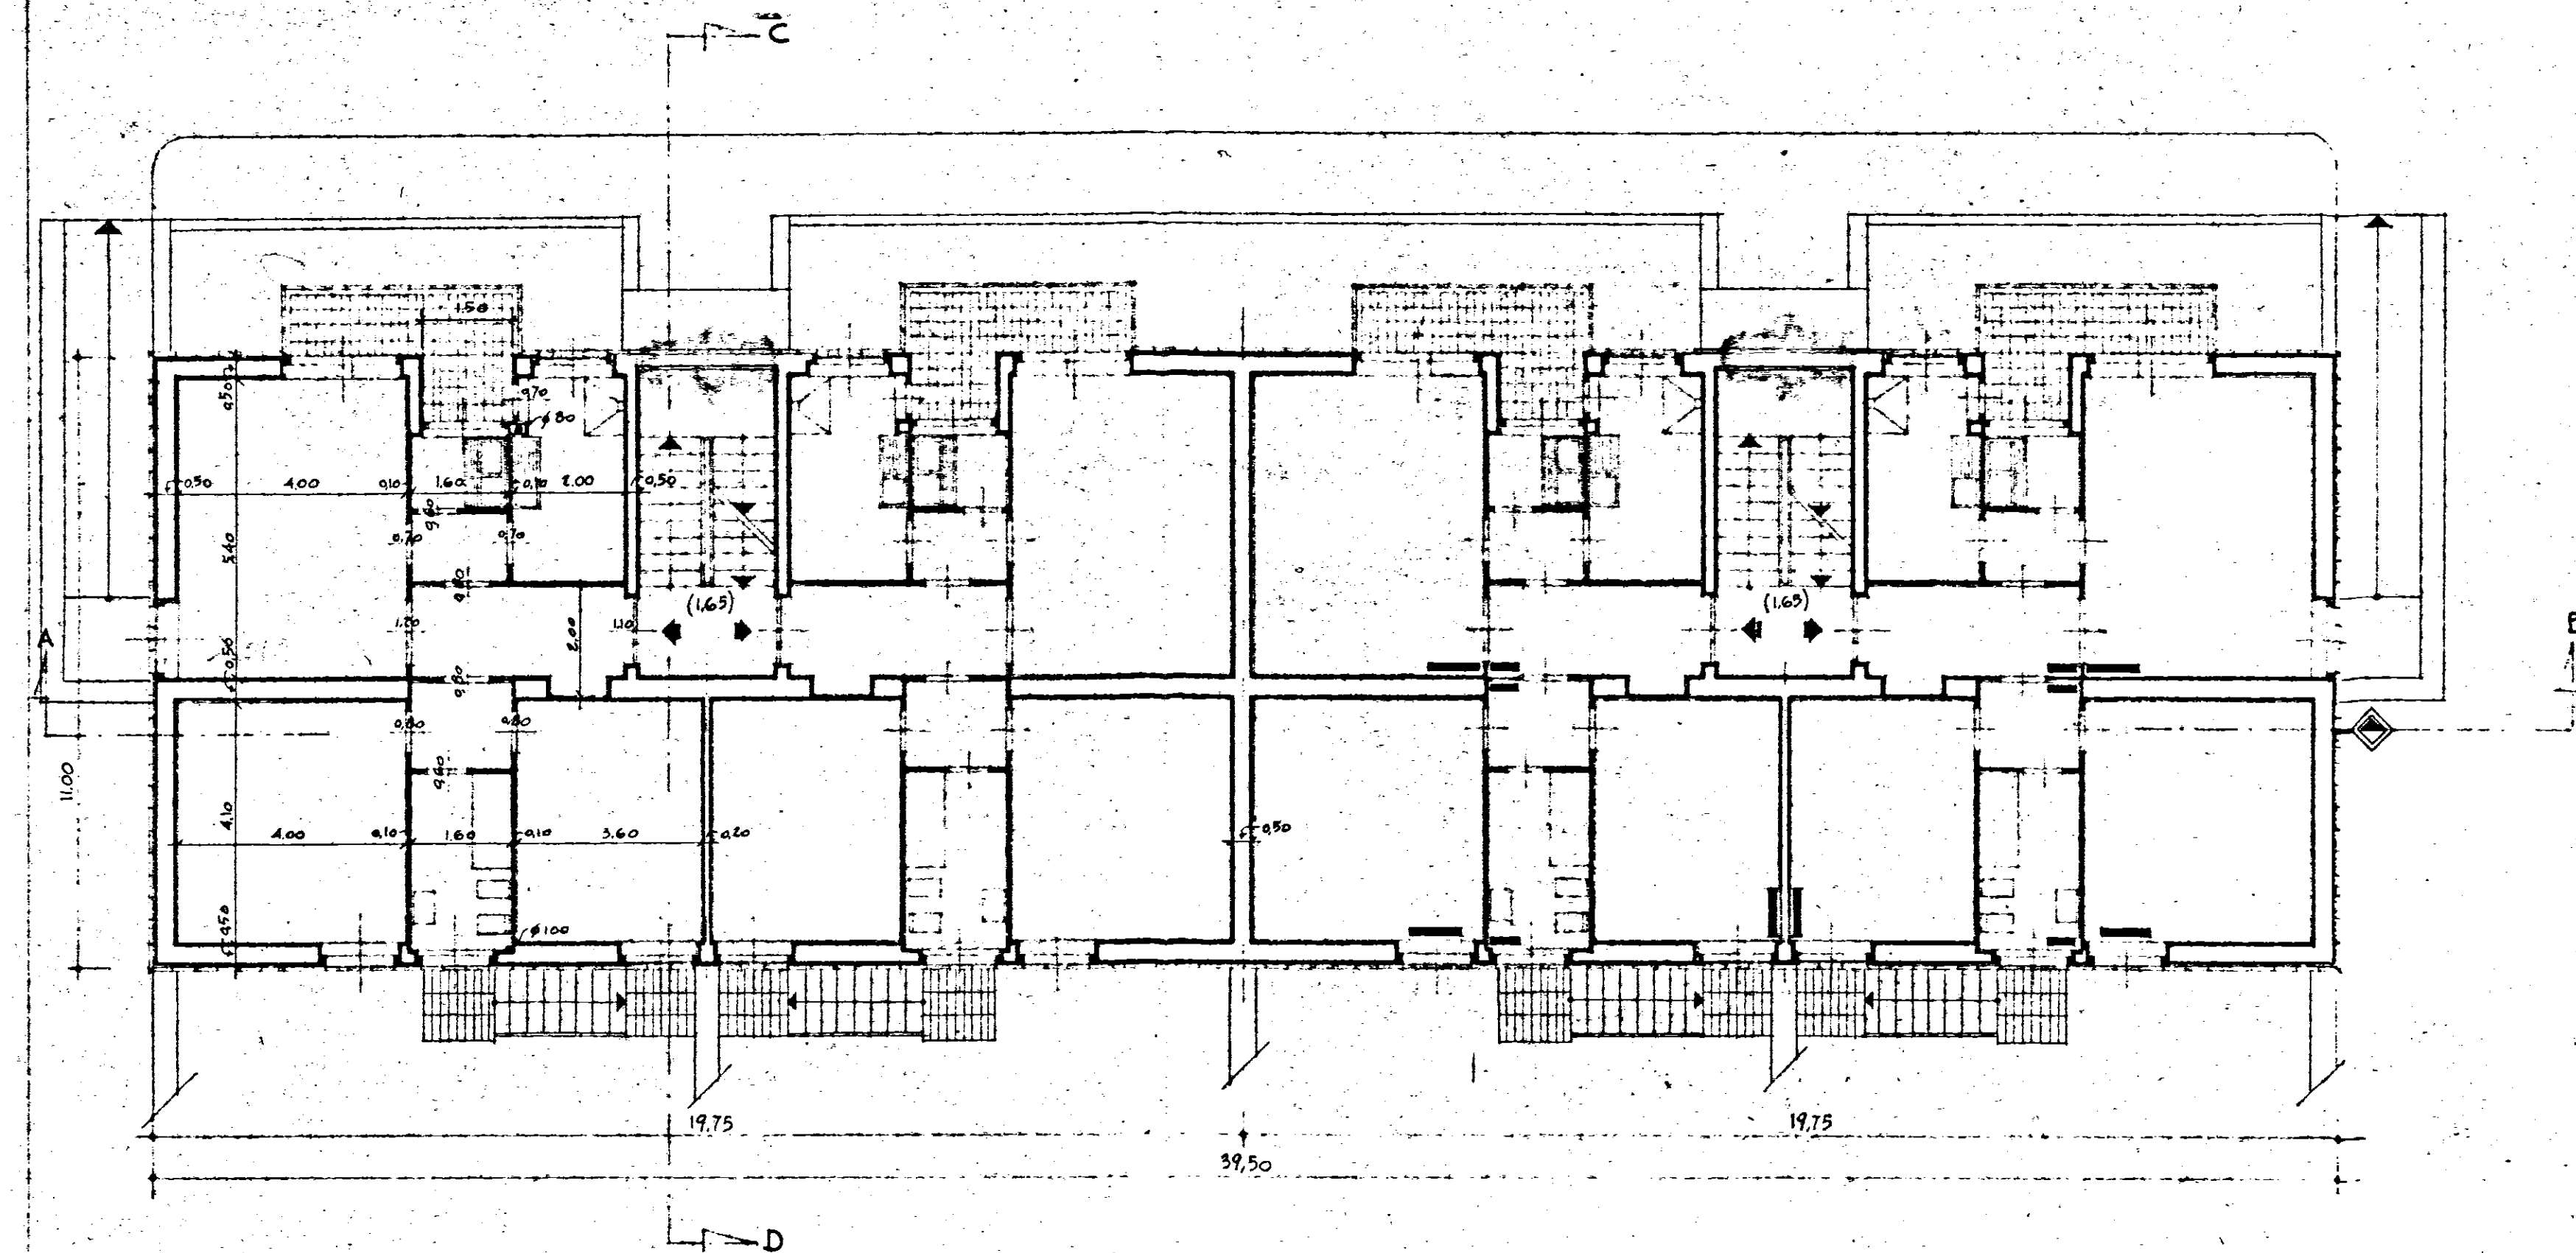

GESTIONE INA - casa	STAZIONE APPALTANTE : I.A.C.P. - BRINDISI		
PROGETTISTI : CA Arch. A. SPACCARELLI Arch. F. BRUNO Arch. E. NESPEGA Arch. M. TAVOLETTI Arch. A. BACCIN Ing. C. BACCIN Coll. Locale : Ing. O. ANGELINI	PROGETTO CASE PER LAVORATORI IN FASANO (Brindisi)		
FABBRICATO : A-E			DISEG. N° 1545
PIANTA PIANO TERRENO			TAV. N° 2
RAPP. 1:100			FOG. 273
			ROMA, 19 Dic. 1962