

ISTITUTO AUTONOMO CASE POPOLARI-BRINDISI

LEGGE 22-10-1971 N. 865 - ART. 68/D

CANALE B

COSTRUZIONE DI CASE POPOLARI IN FRANCAVILLA FONTI

Scala 1:50

PROGRAMMA INTERVENTO N. 008/8/1

PROGETTAZIONE
Off. Tecn. I. A. C. P.
BRINDISI

Aggiornamenti:

IL DIRETTORE TECNICO
Dott. Ing. M. LONGO

TAV. N. 6

Alloggi N. da vani 5 = vani N.

6 = 6

6 = 7

42

TOT. N. 6

N. 42

COMMISSIONE TECNICA I.A.C.P.
(Art. 63 Legge 22-10-1971 n. 865)

PARERE FAVOREVOLE

espresso con voto n. 2/74

sulla seduta del 20.6.1974

Brindisi, li 20.6.1974

IL SEGRETARIO

PLANIMETRIA GENERALE

Scala 1:2000

P. 138


N. 42

ISTITUTO AUTONOMO CASE POPOLARI
BRINDISI


Progetto APPROVATO dal
Consiglio di Amministrazione nella
seduta del 22.6.1974

con delibera n. 226/74


IL DIRETTORE TECNICO
Dott. Ing. M. LONGO

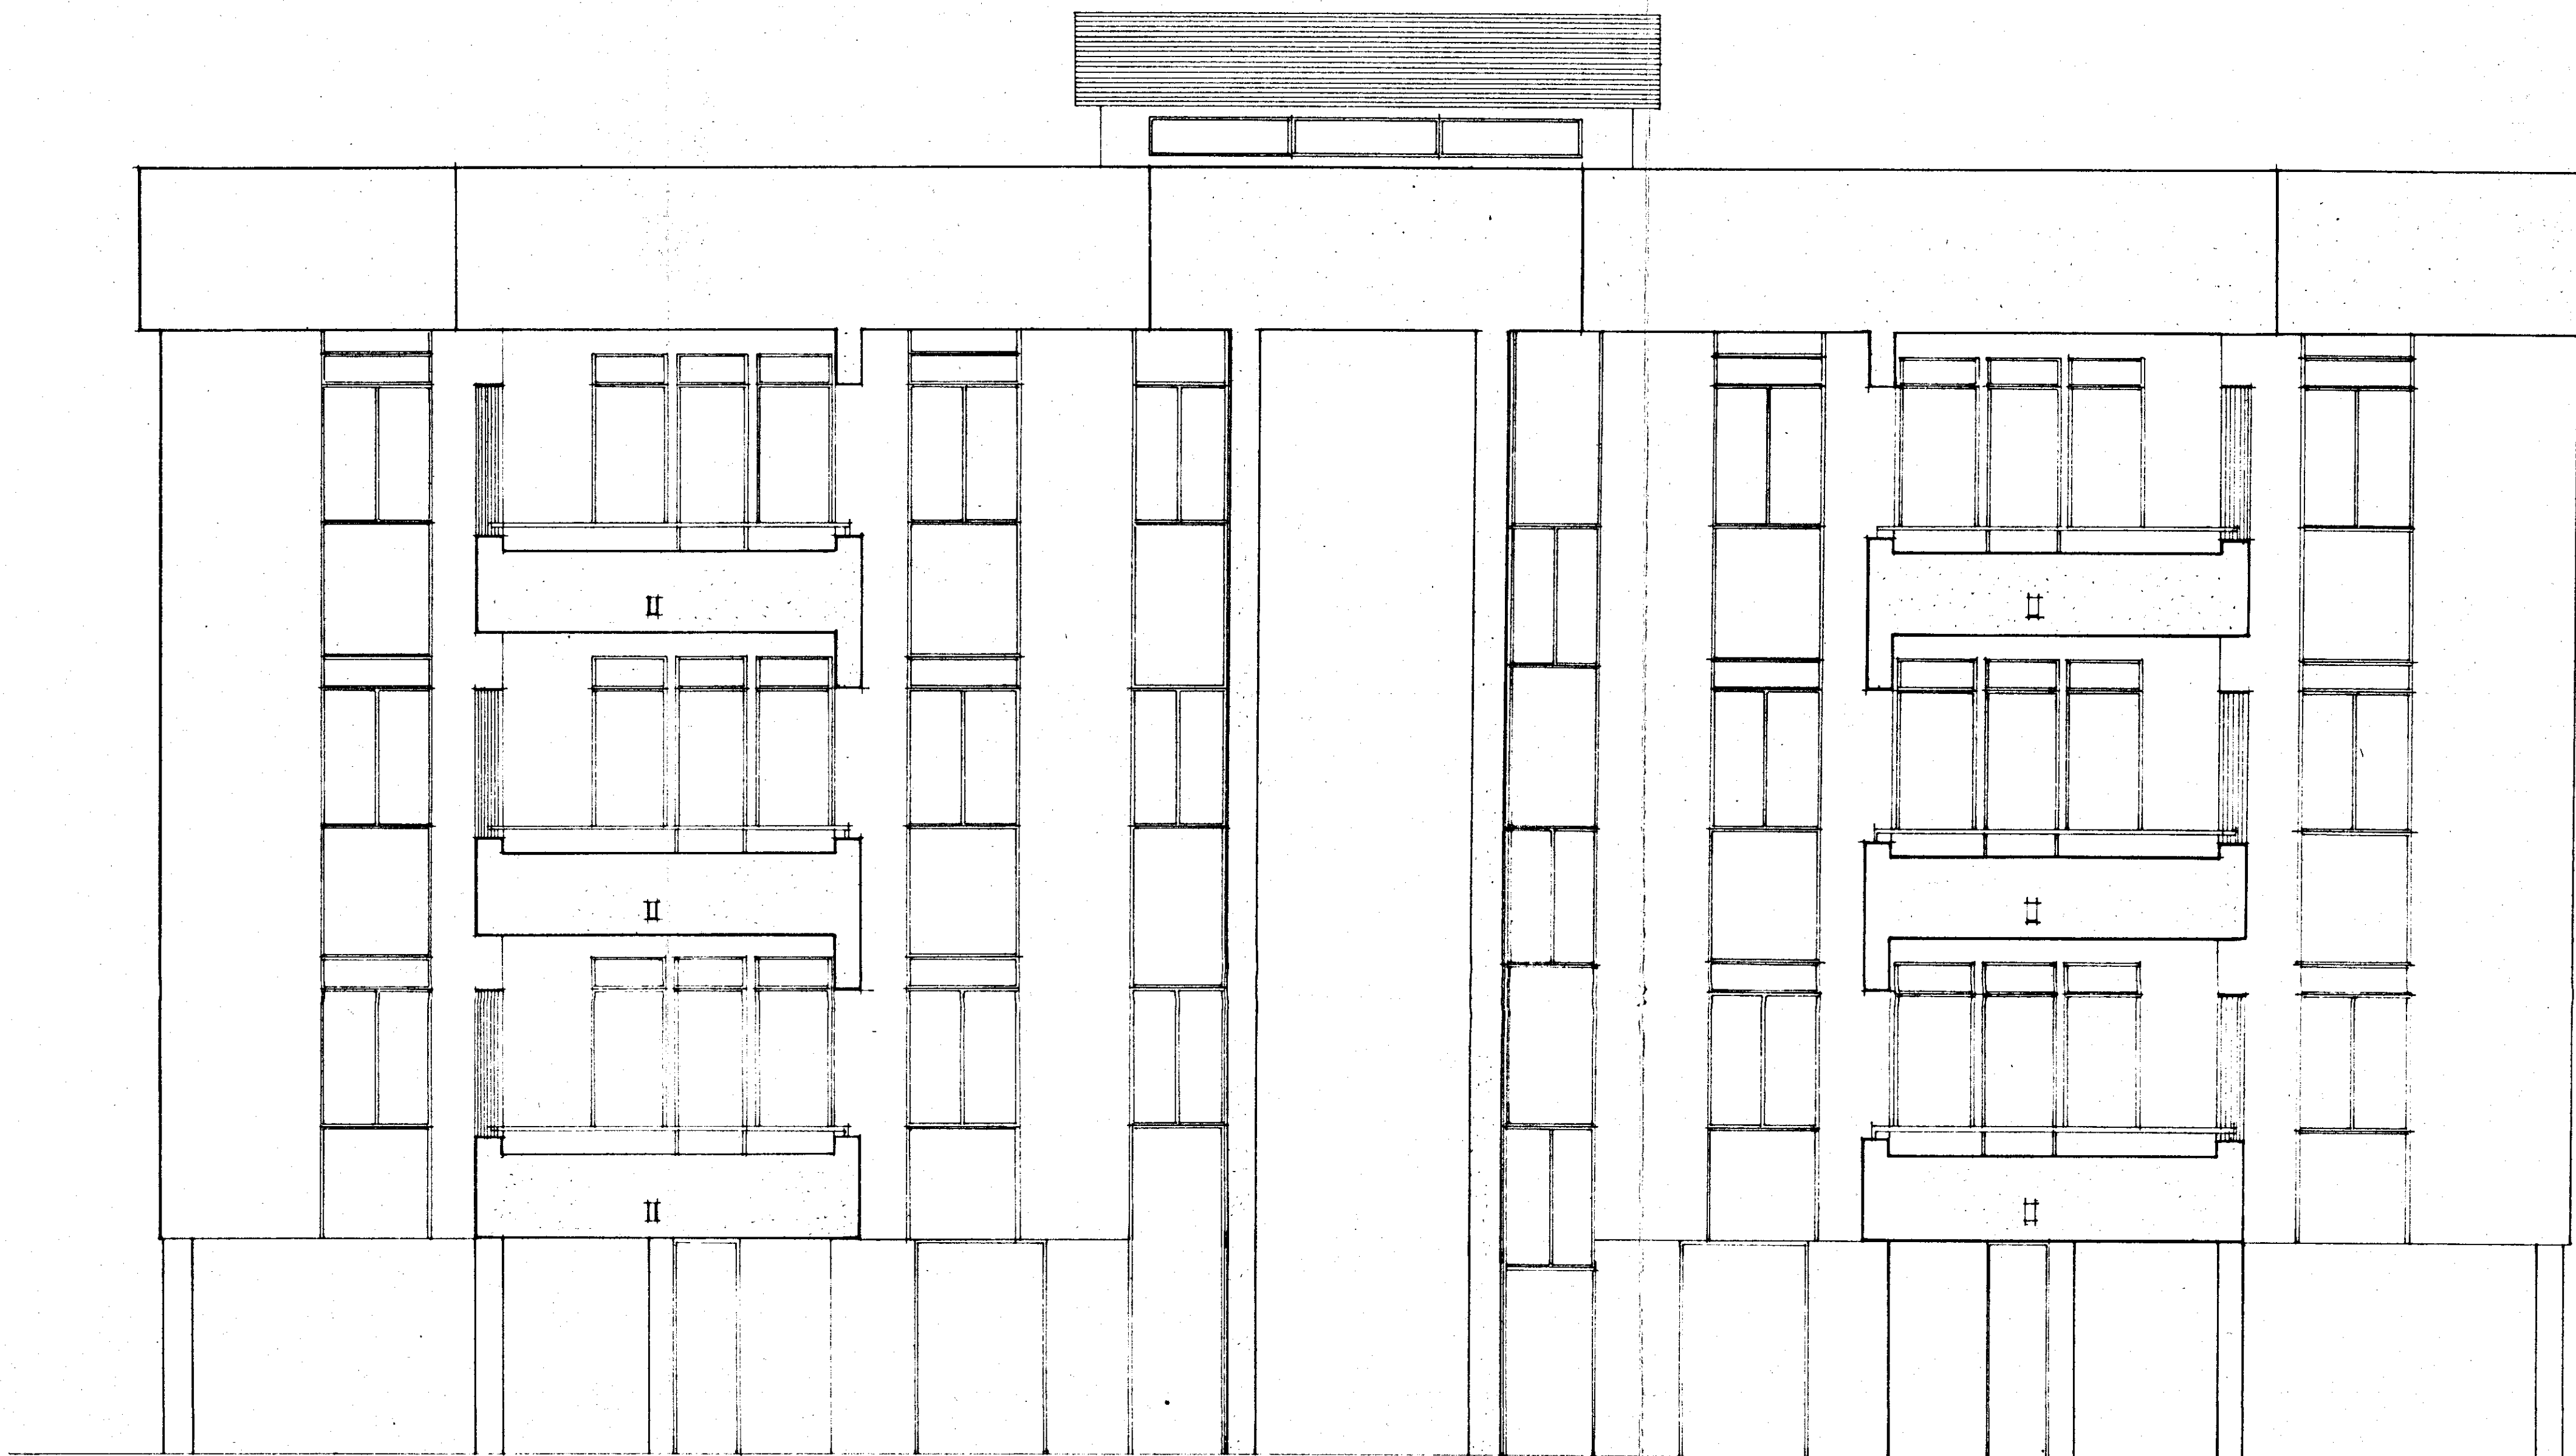

PROSPETTO ANTERIORE

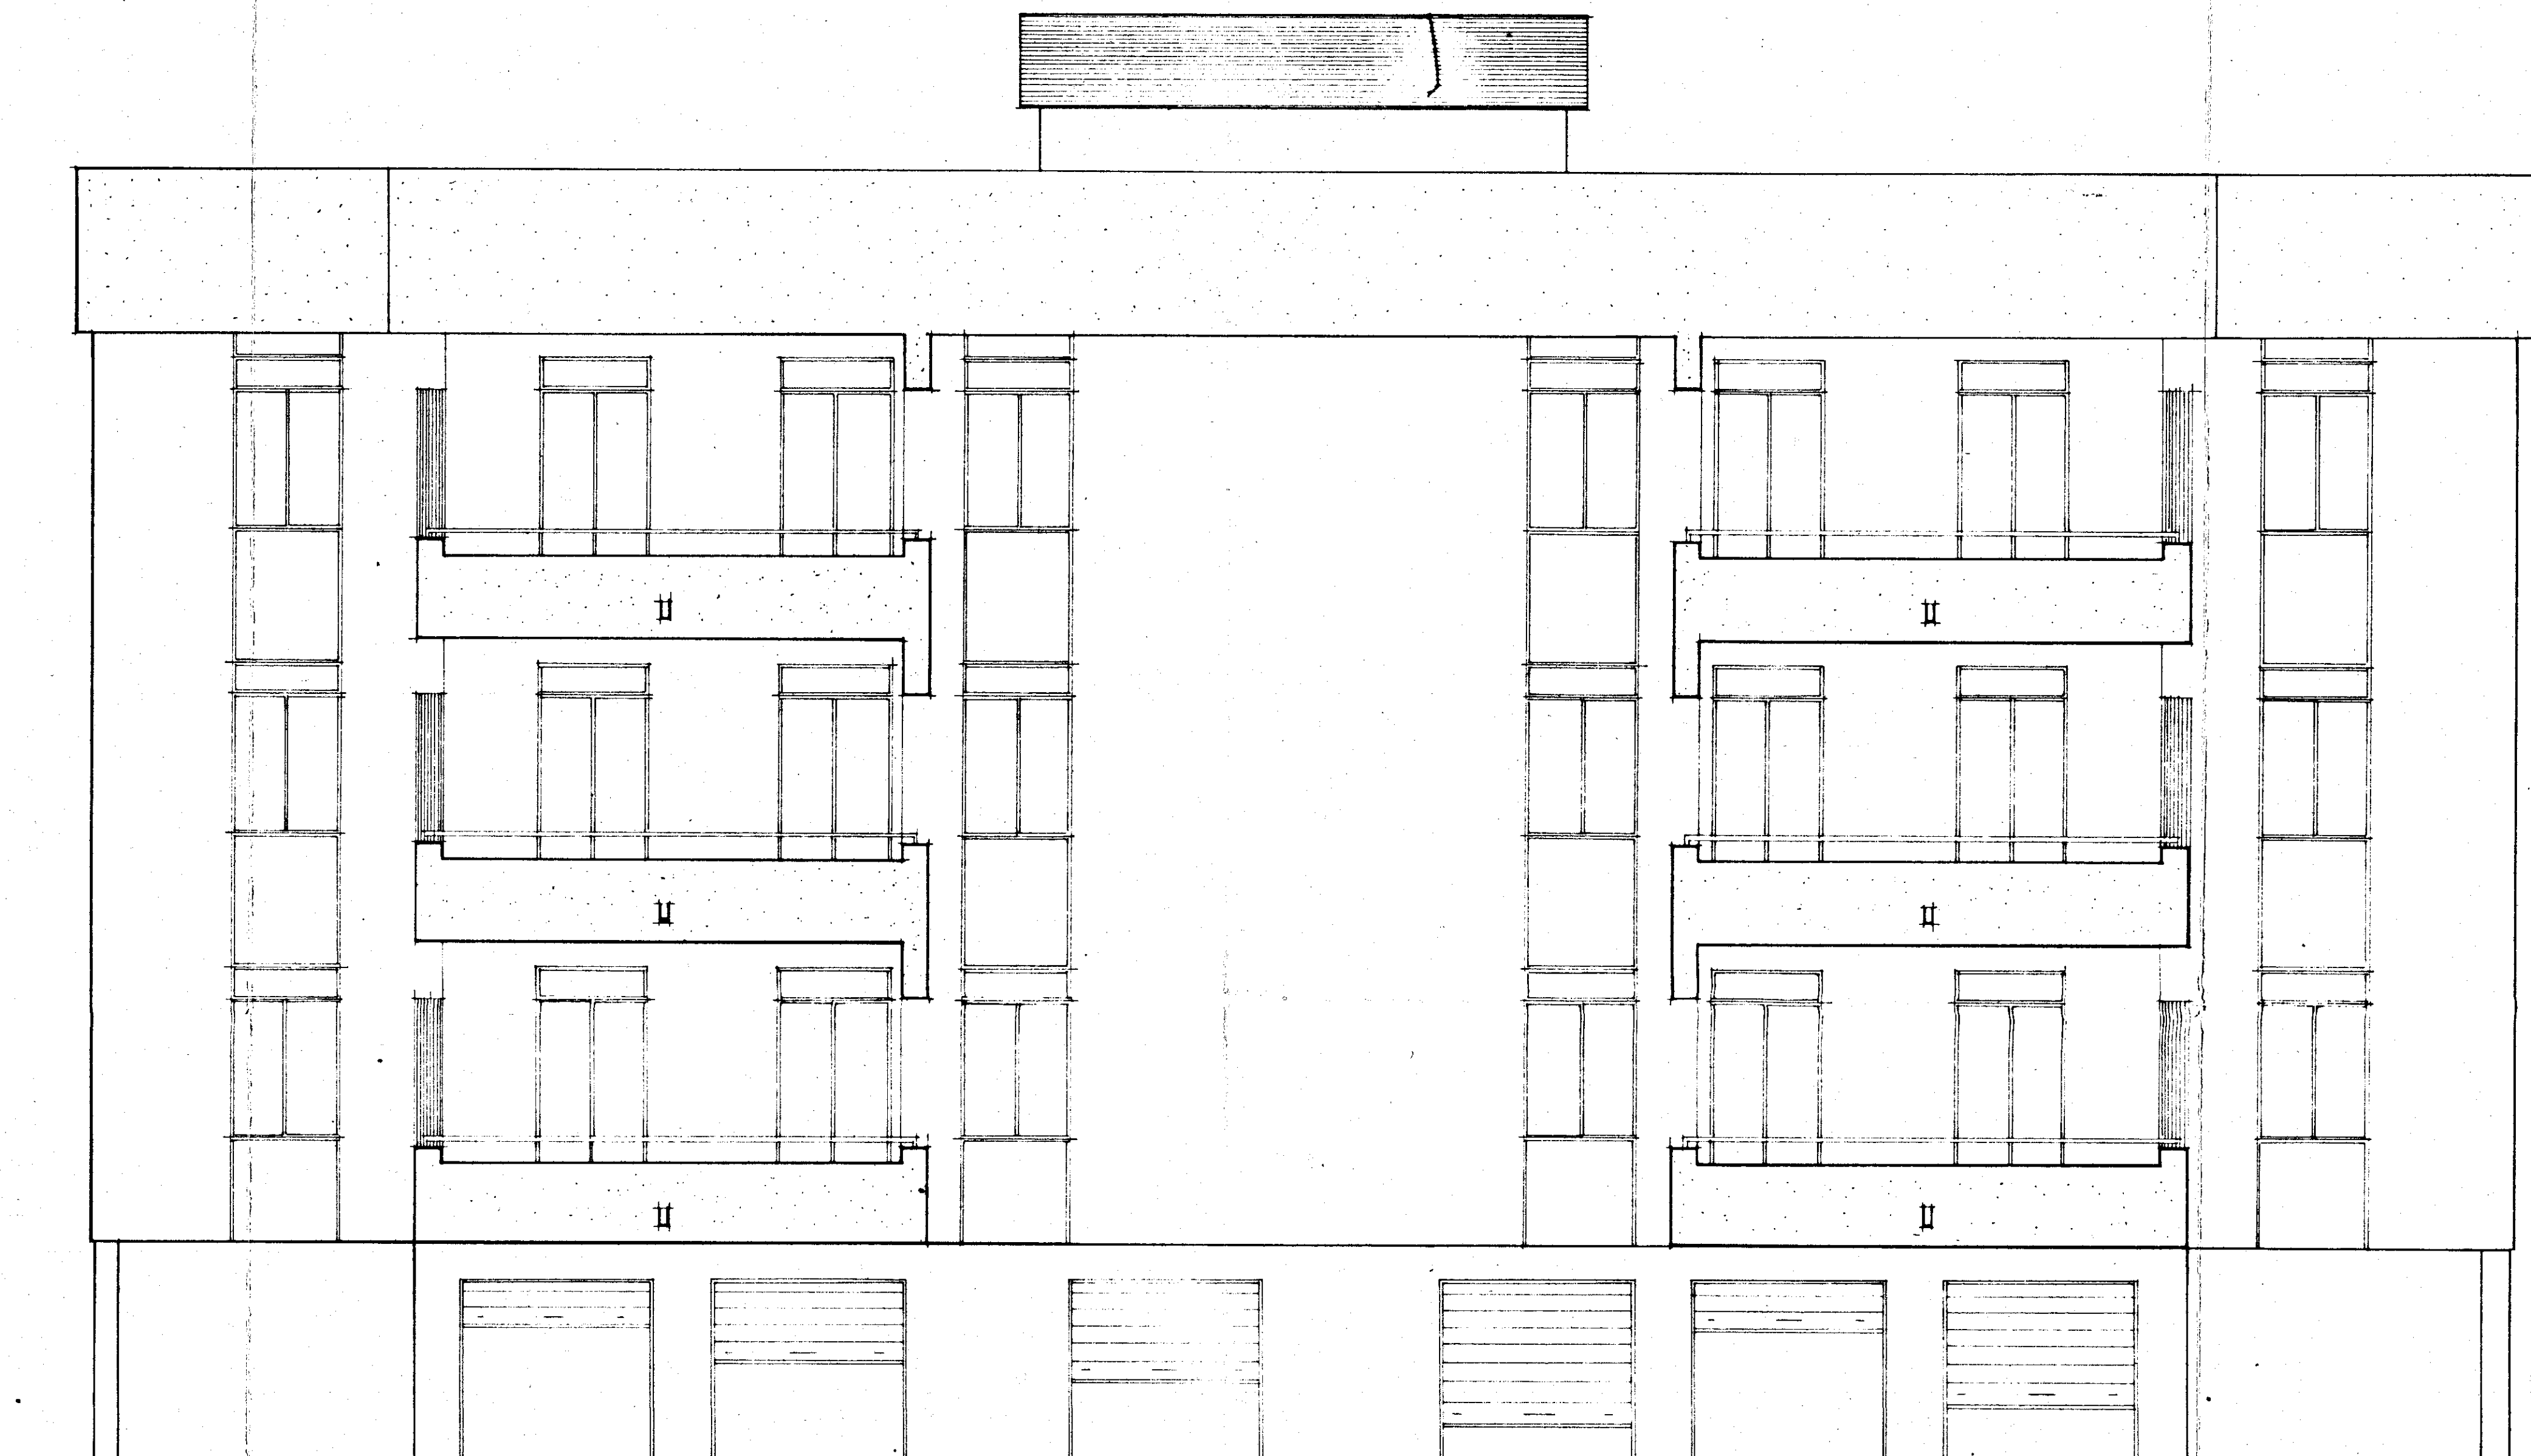

PROSPETTO POSTERIORE

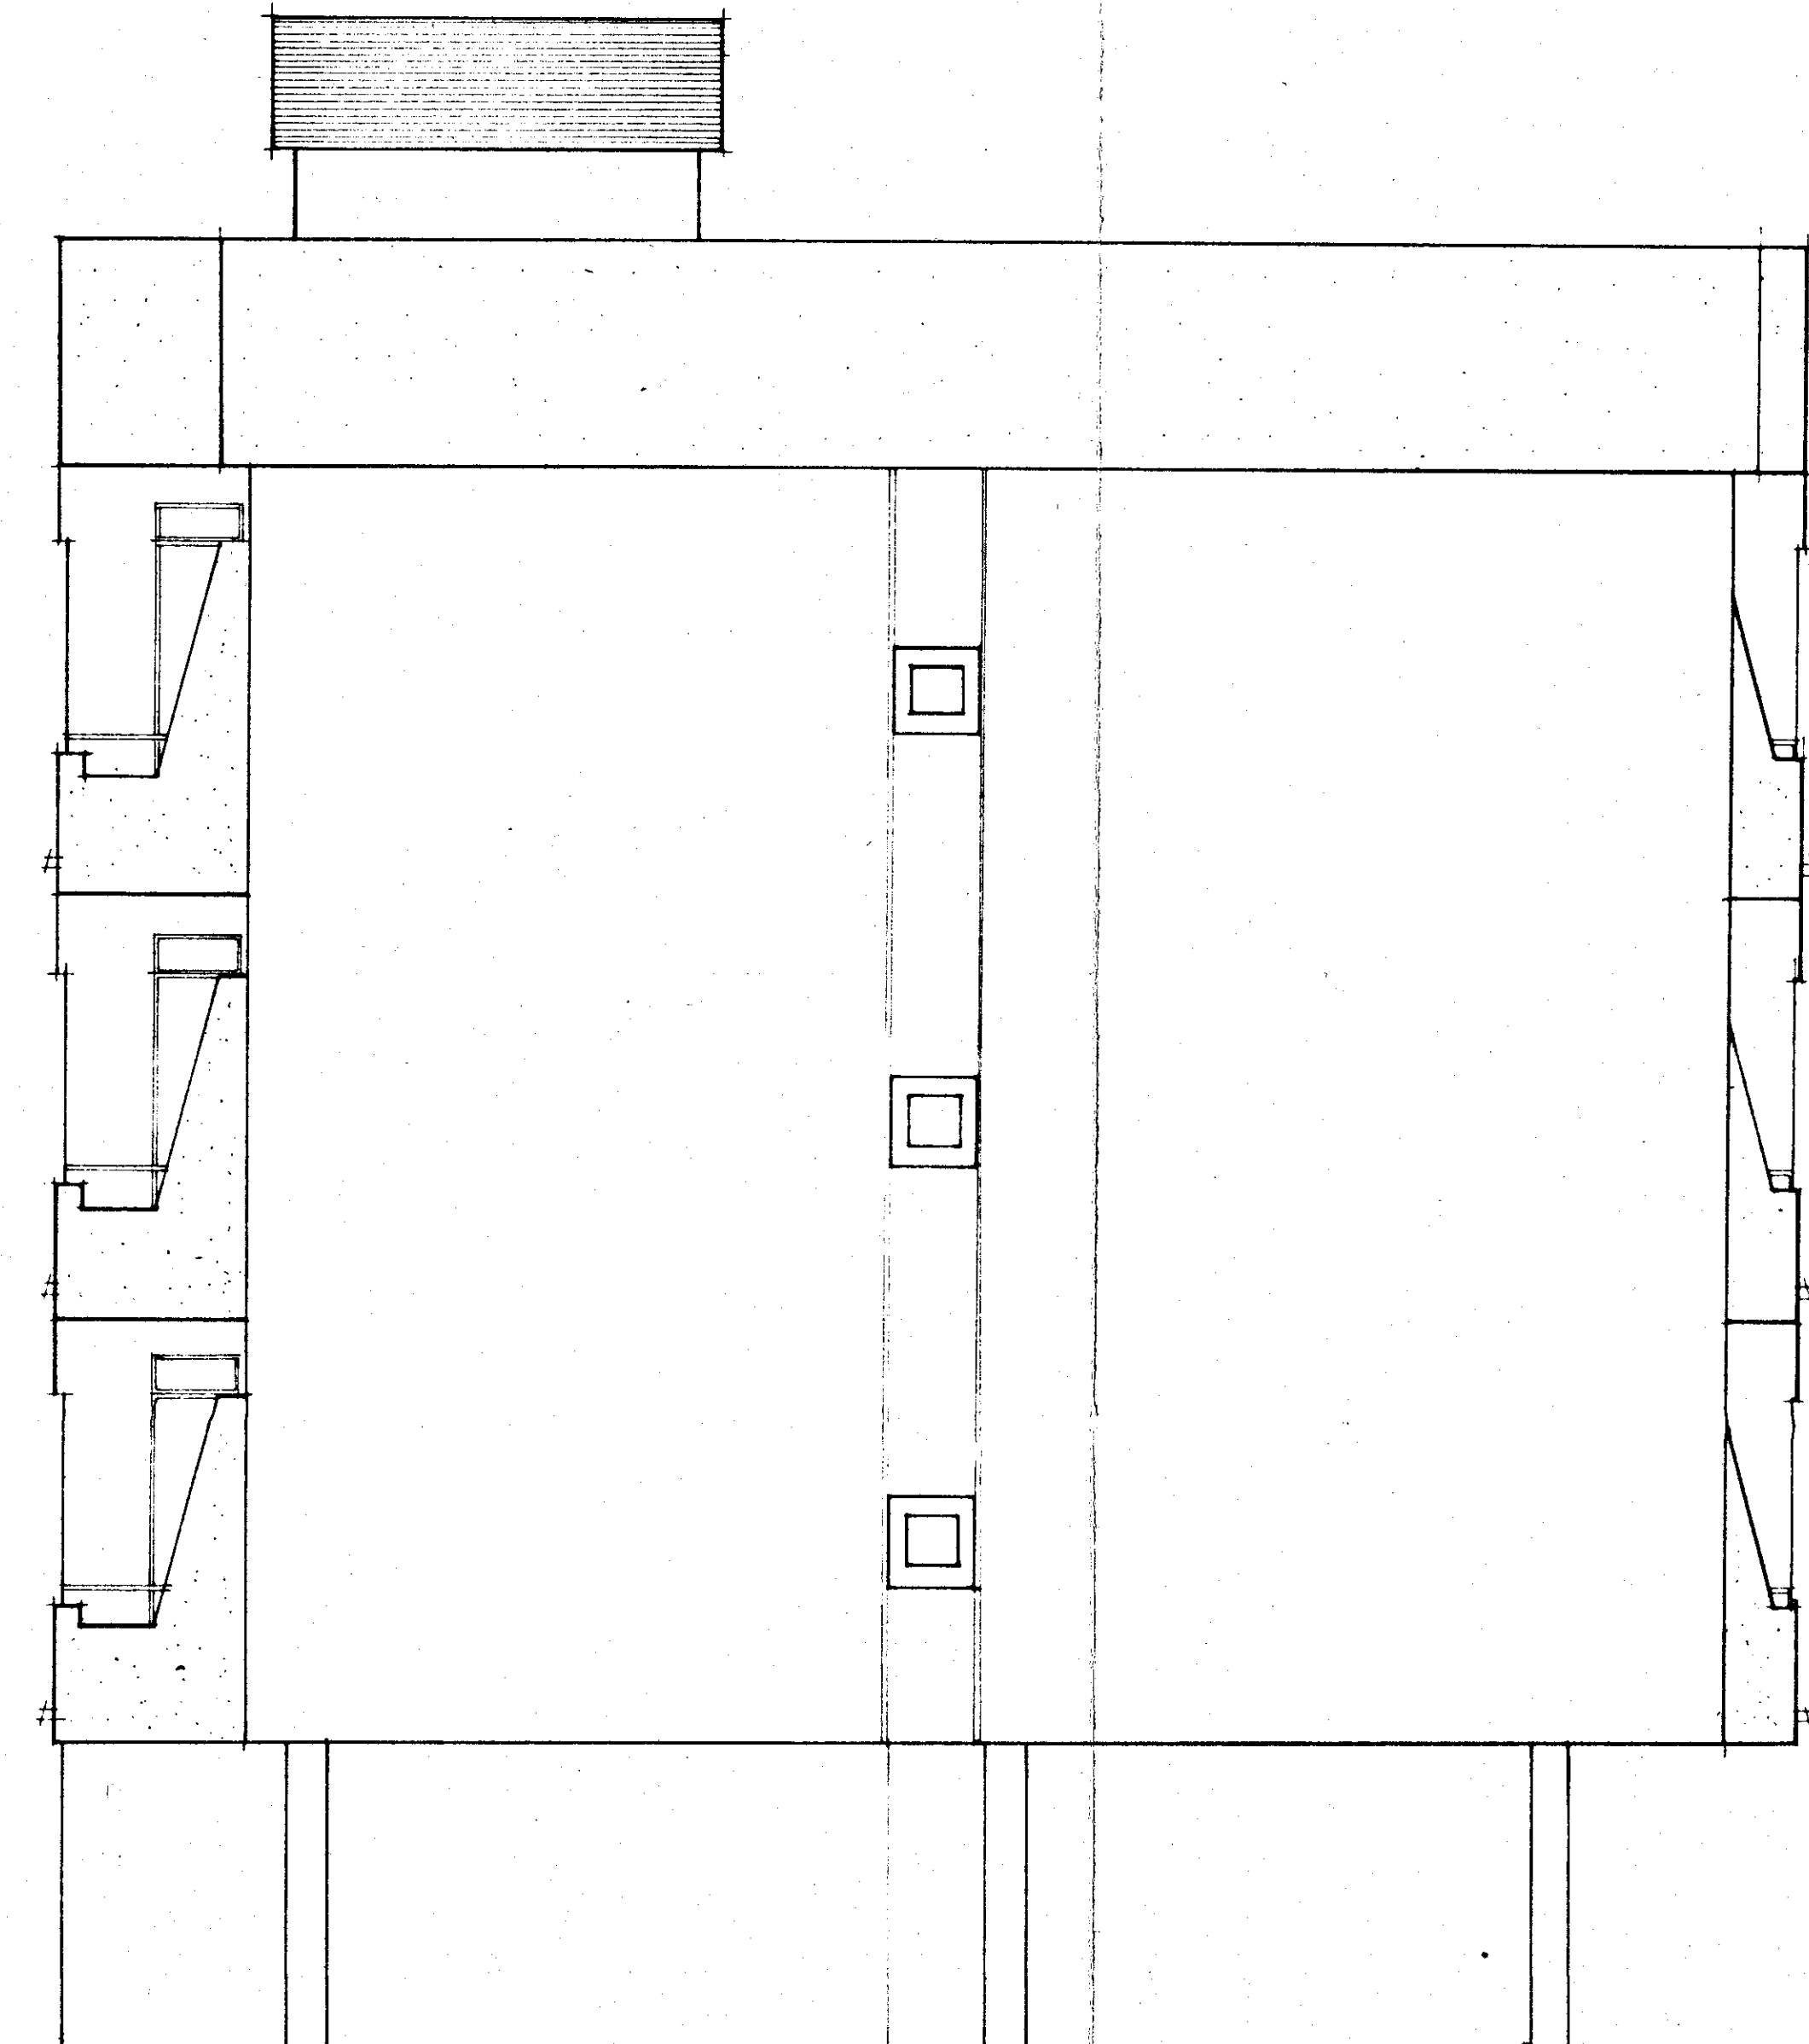

TESTATA