CASE PER LAVORATORI

"gescal"

P.I. 567 C/ 1633 S. Elia BRINDISI

PAL. "1 D"

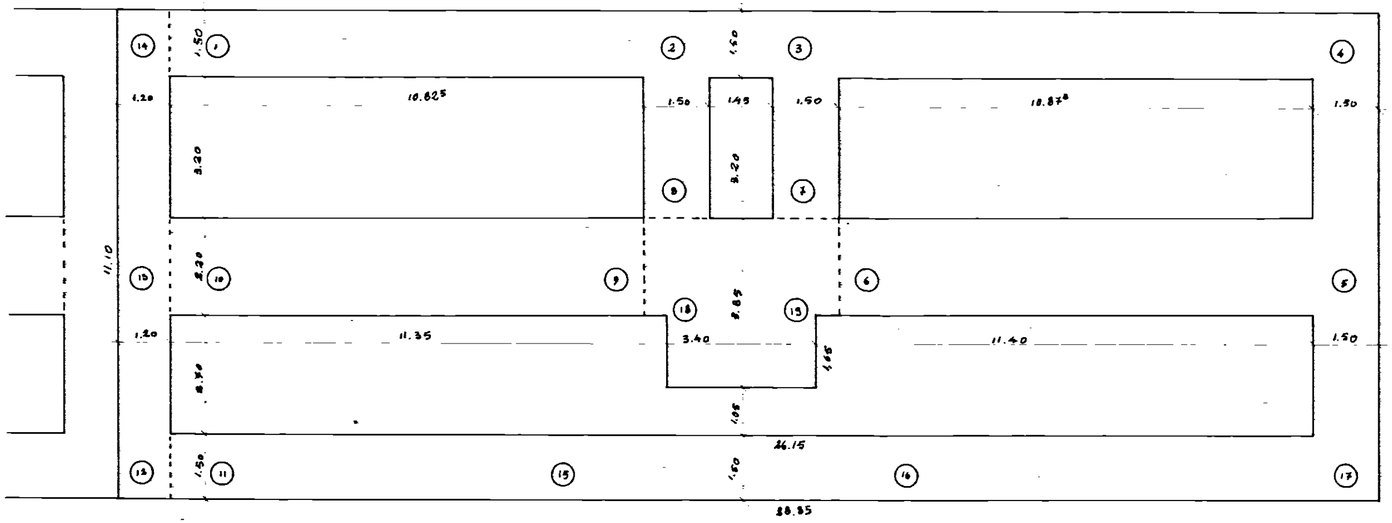

pianta fondazioni e sottofondo travi rovesce SCALA 1:100