
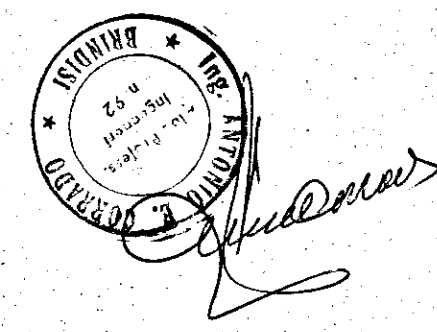


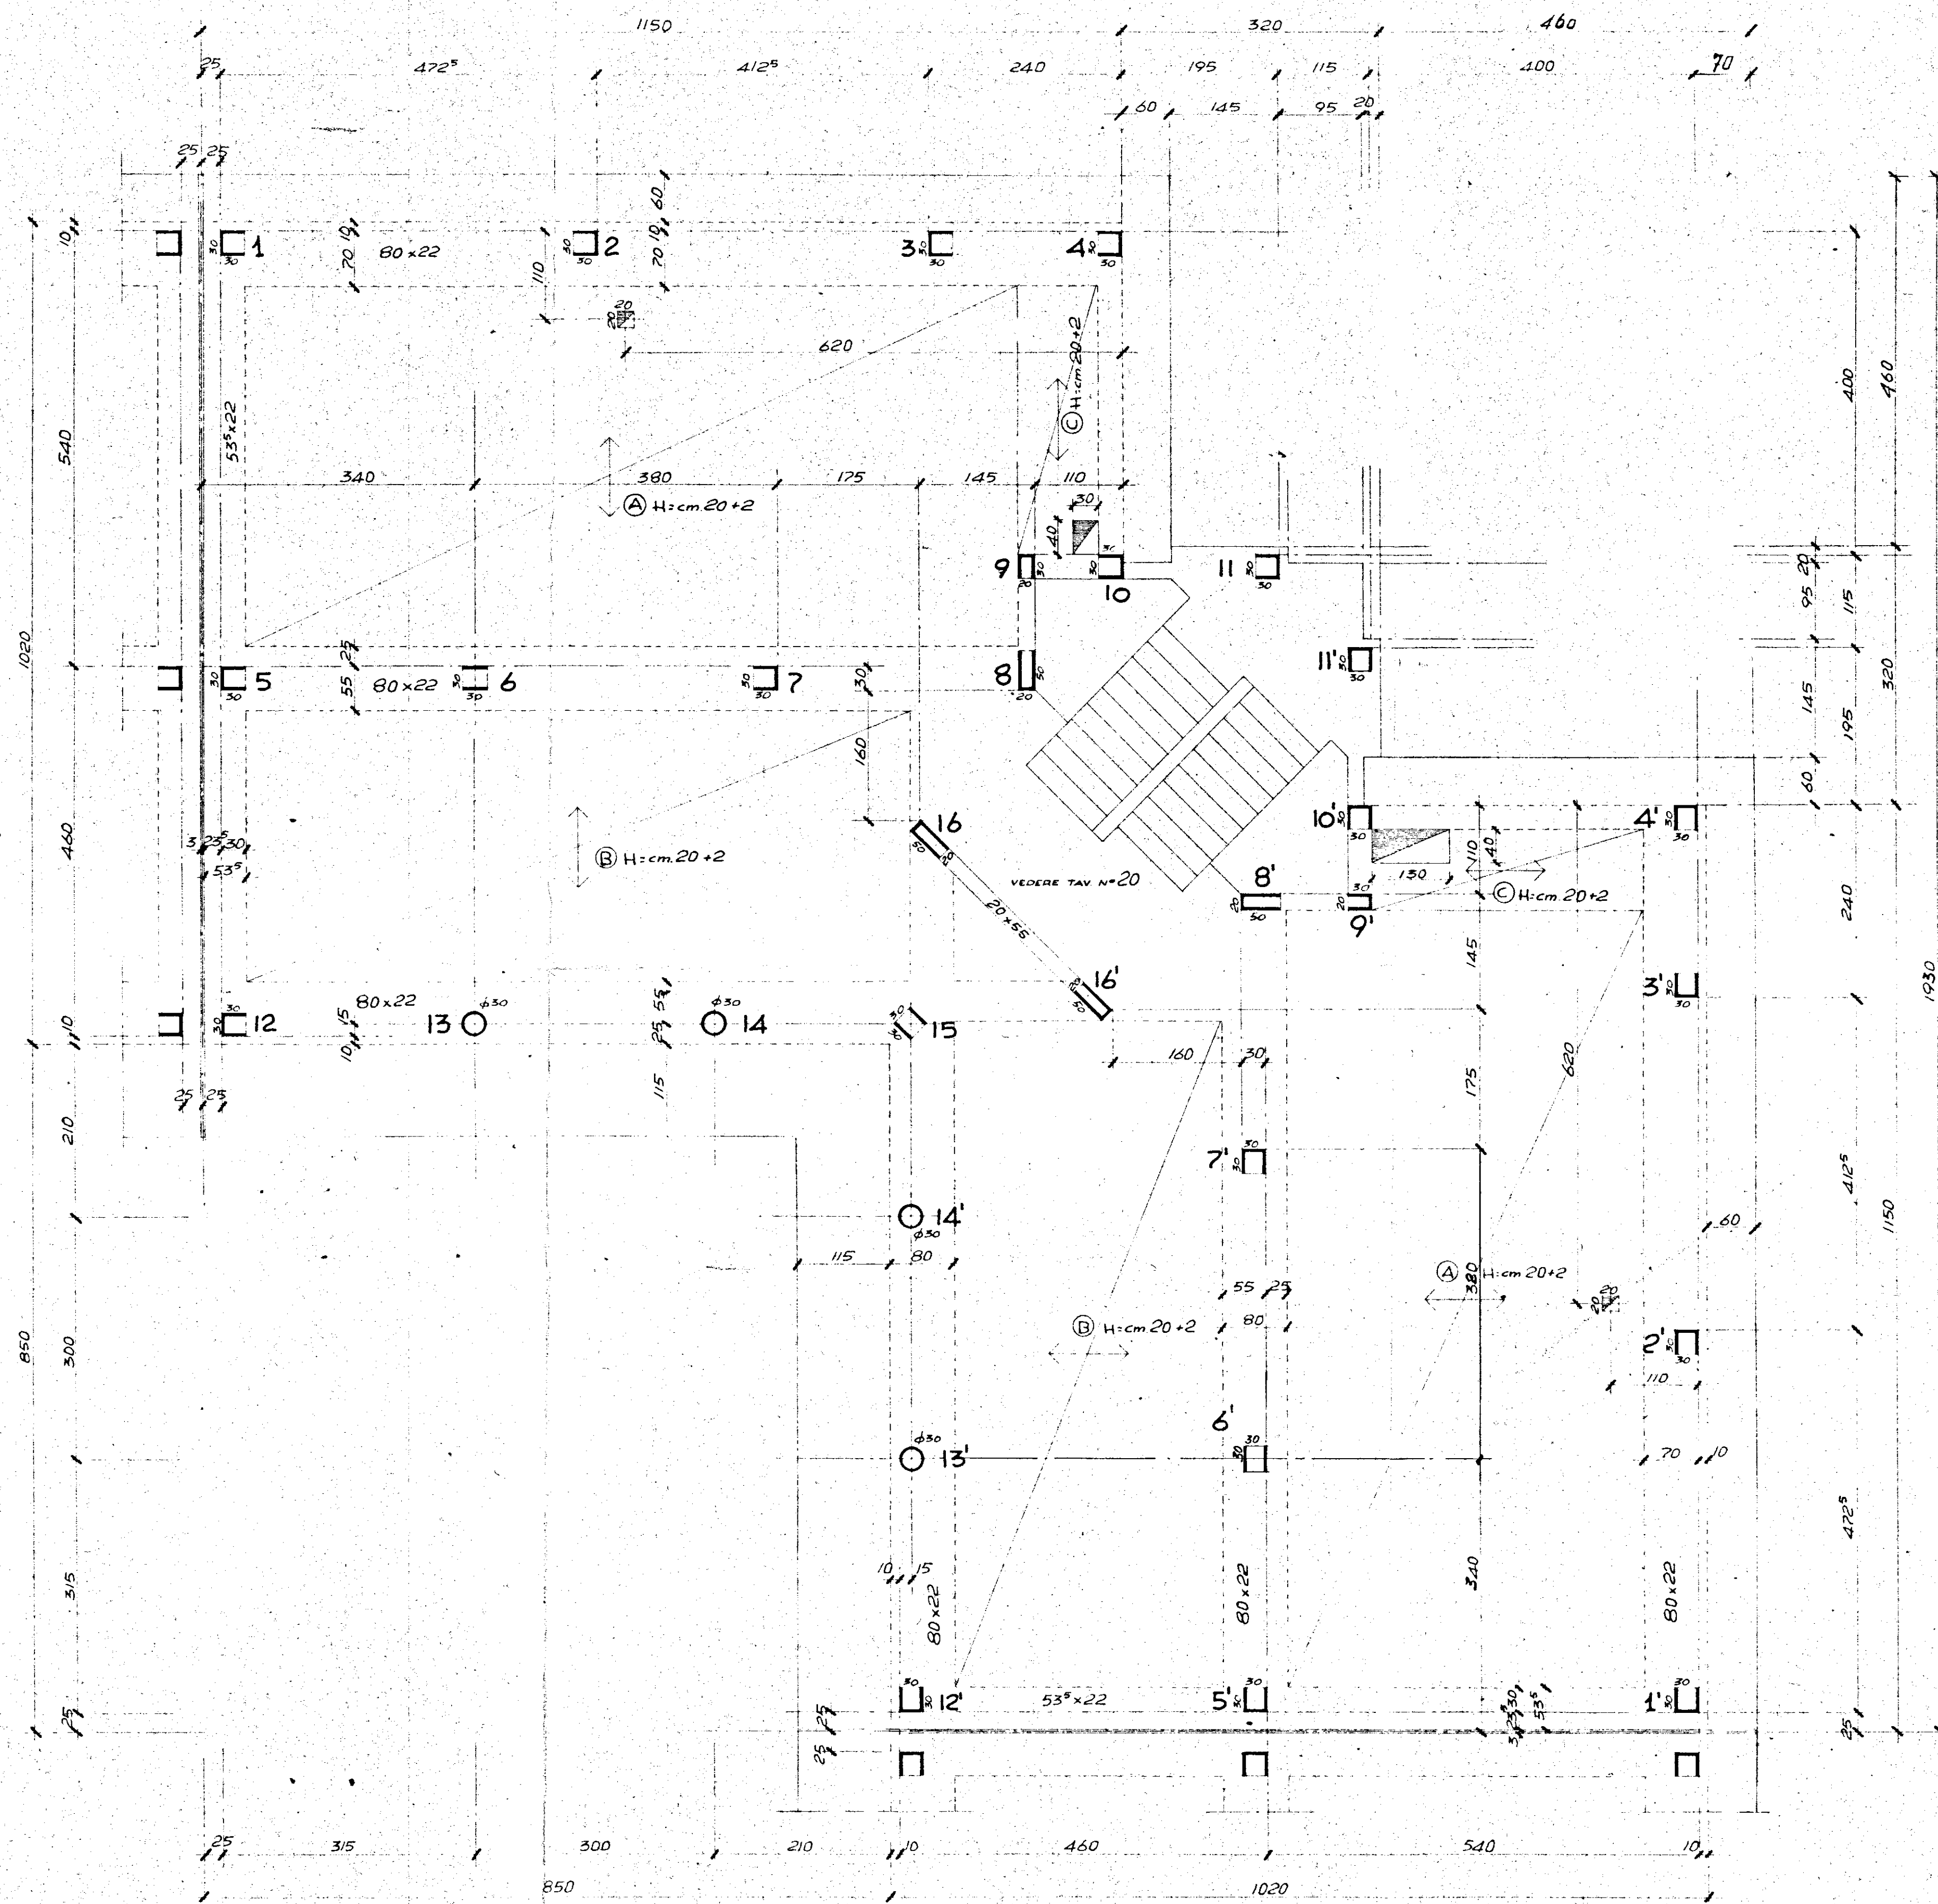

GESTIONE CASE LAVORATORI (legge 14.2.1963 n° 60)		Intervento N° 194	stazione appaltante I. a. c. p.
QUARTIERE «S. ELIA» BRINDISI Edilizia Sovvenzionata			19
EDIFICIO TIPO «B» ANGOLO CARPENTERIA DI COPERTURA			
Dr. ing. ITALO PERRETTI	EDILIZIA	Dr. ing. CORRADO TRAVAGLINI	STRUTTURE
Dr. arch. FORTUNATO MIGNATELLI	EDILIZIA - coordinatore	Dr. ing. N. VIVARELLI SCARASCIA	IMPIANTI
Dr. ing. FRANCESCO D'ALONZO	STRUTTURE	Dr. ing. LEONARDO POTI	PROGRAMMAZIONE
I. A. C. P.		DIREZIONE LAVORI	

Data: 20.04.2004
 Firma: [Signature]
 Controllo: [Signature]
 Visto: [Signature]