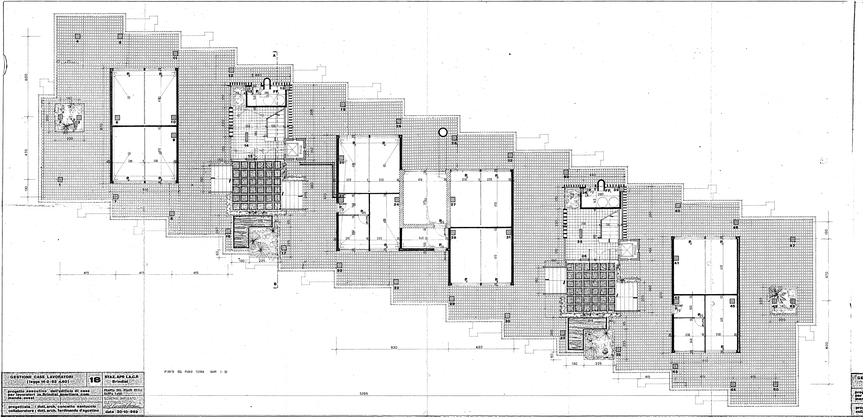

PIANTA DEL PIANO TERRA SCALA 1:100

GESTIONE CASE LAVORATORI




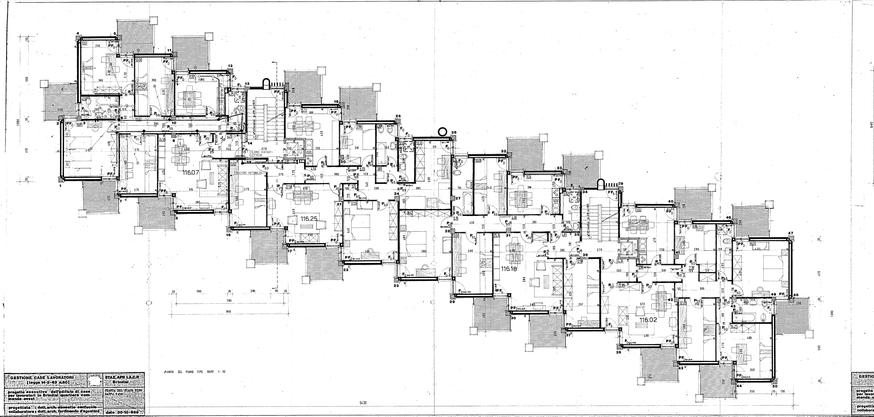

PIANTA DEL PIANO TIPO SCALA 1:100

GESTIONE CASE LAVORATORI



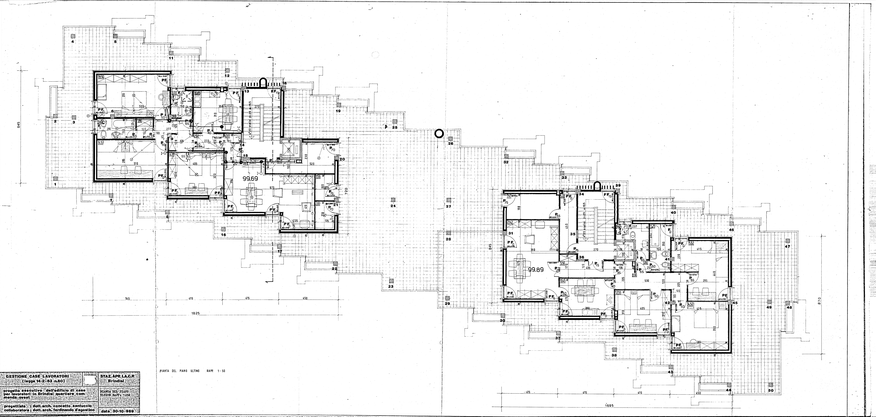


GESTIONE CASE LAVORATORI


