


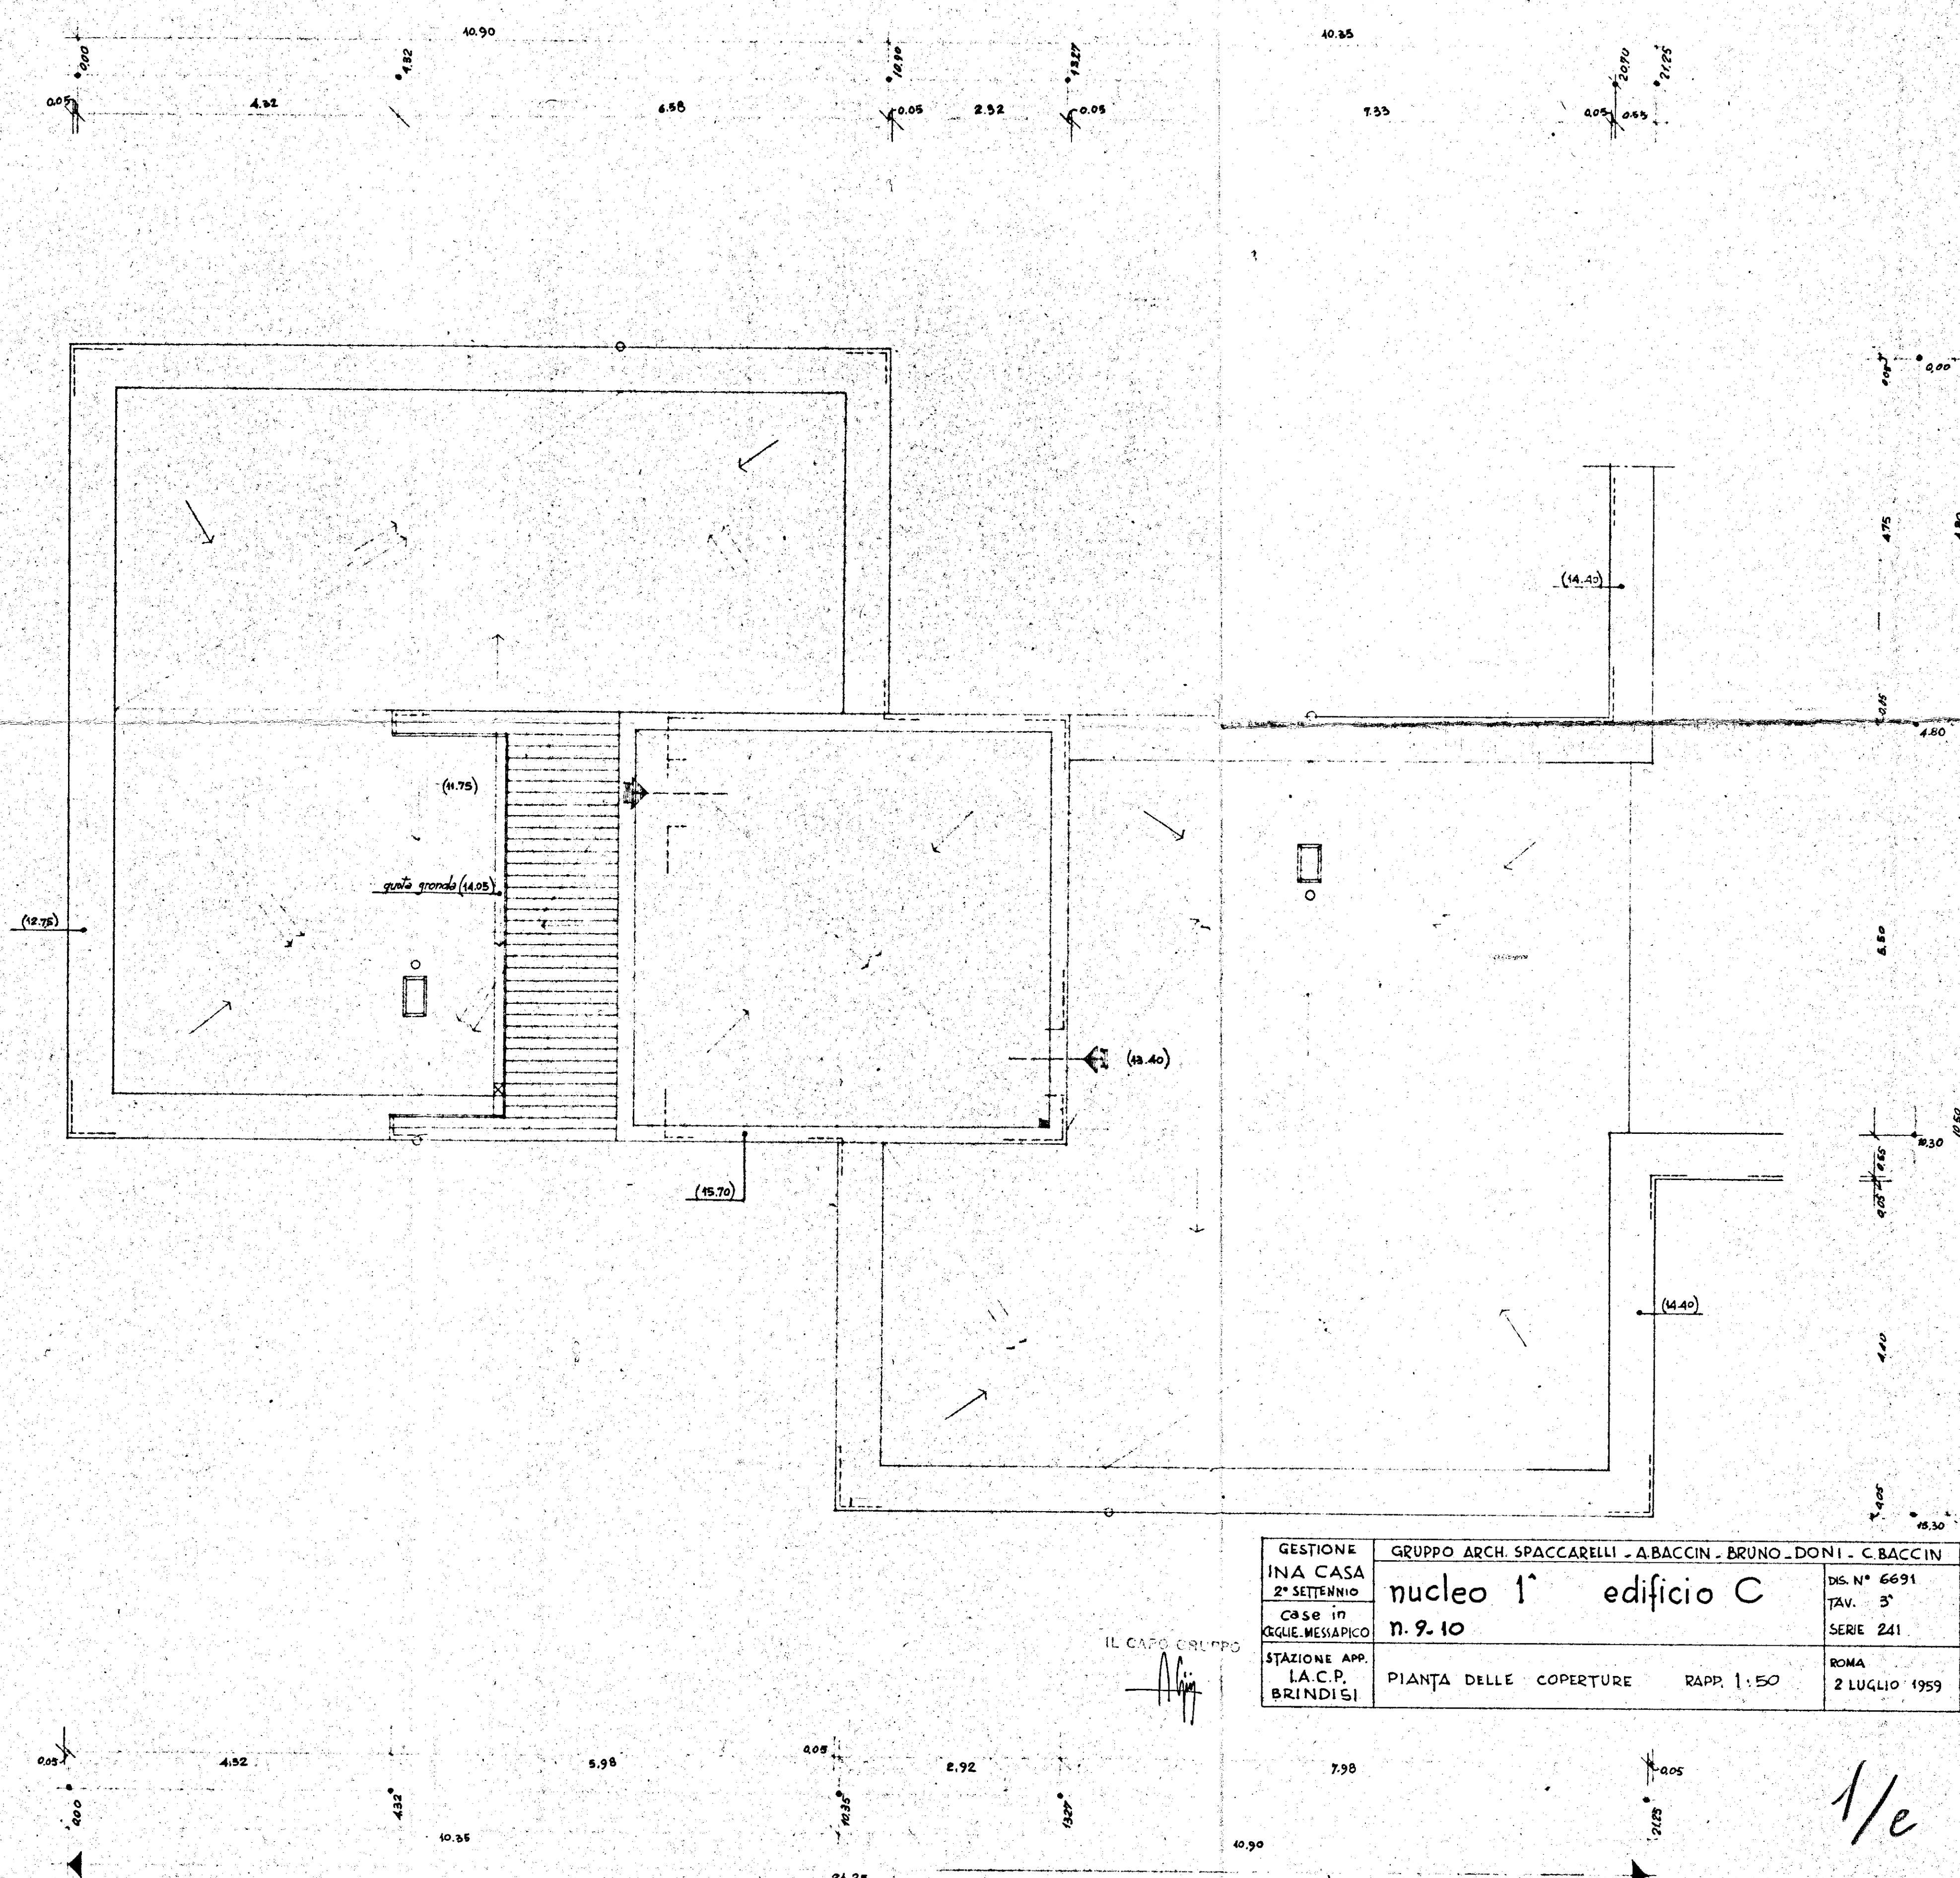

GESTIONE	GRUPPO ARCH. SPACCARELLI - A. BACCIN - BRUNO - DONI - C. BACCIN		
INA CASA	nucleo 1° edificio C		
2° SETTENNIO			
CASE in	n. 9.10	DIS. N° 6691	TAV. 3°
REG. MESSAPICO			
STAZIONE APP.	PIANTA DELLE COPERTURE	RAPP. 1:50	ROMA
I.A.C.P.			
BRINDISI			2 LUGLIO 1959

1/e