


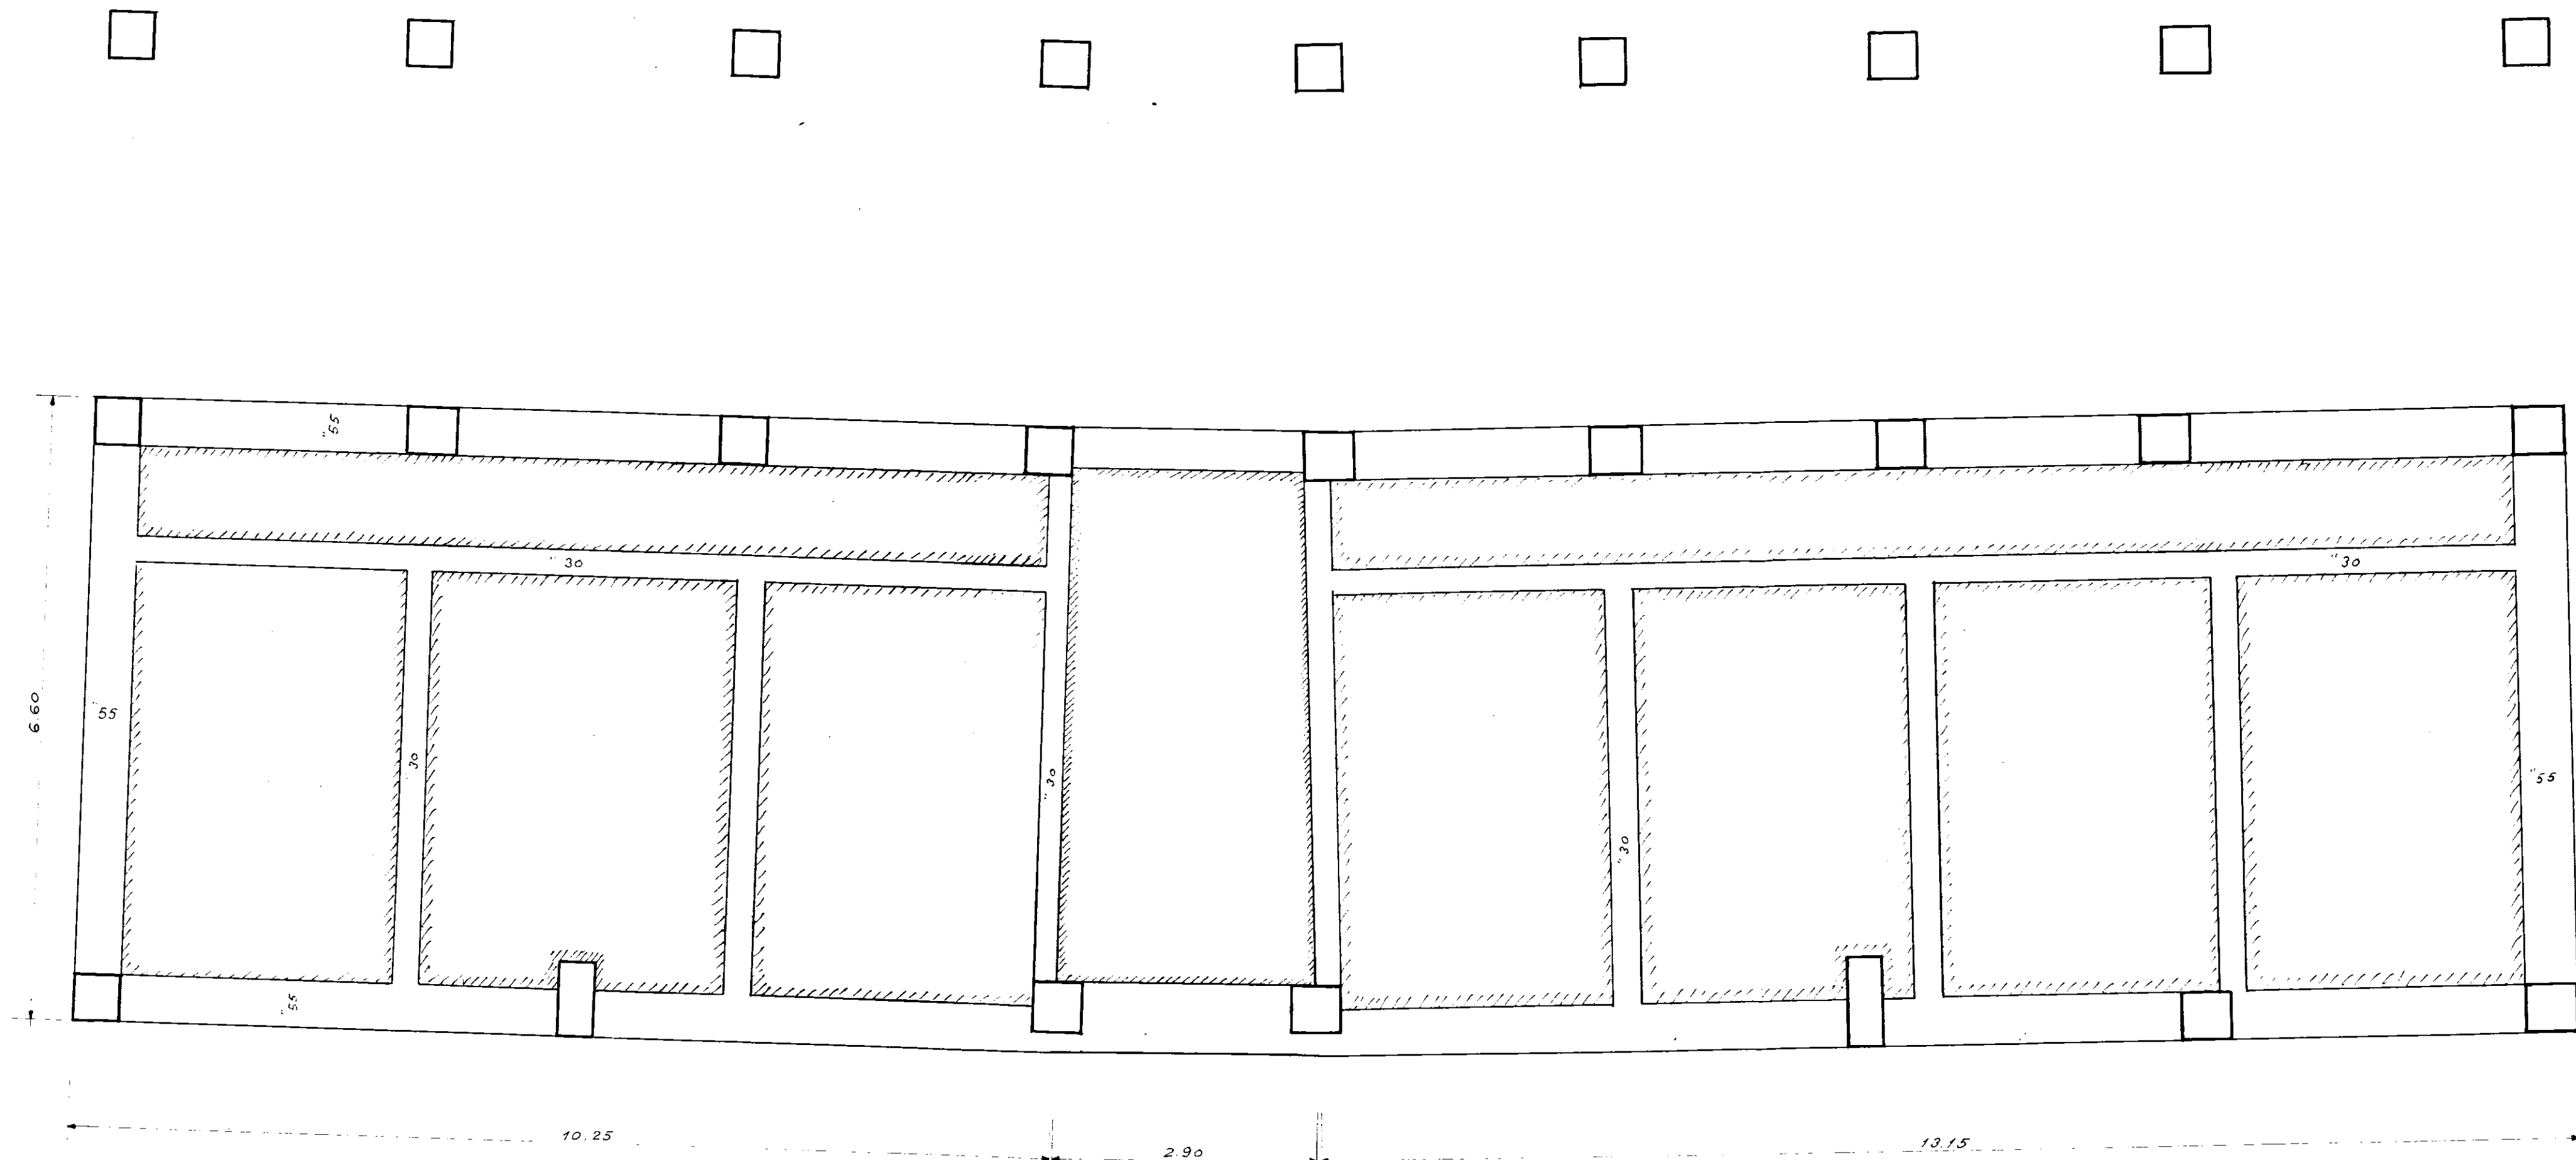

SOC. COOP. EDILIZIA
"LA CASA"
FASANO (BR)
IL FONDATE
Donato Lucarelli

COOPERATIVA EDILIZIA "LA CASA"		FINANZIAMENTO GesCaI (Legge 14-2-1963 n° 60)	STAZIONE APPALTANTE Cooperativa "LA CASA"	
PALAZZINA CON N° 6 ALLOGGI (TIPO B-D) ECONOMICI IN FASANO.			data: oggi.	6
PIANTA FONDAZIONI - Rapp. 1:50			oggi.	oggi.
Dott. Ing. GIOVANNI VALENTINI FASANO	PROGETTO	• ing. A. Valentini	Approvazioni:	
Dott. Ing. AUGUSTO ROMITA BARI	CALCOLO STRUTTURA IN C.A.		10.10.1973 C.E.C.	
Dott. Ing. GIOVANNI SABATINO CISTERNINO	IMPIANTI		Controllo disegni:	
Dott. Ing. GIOVANNI VALENTINI FASANO	DIRETTORE DEI LAVORI	ing. A. Valentini	Visto:	