
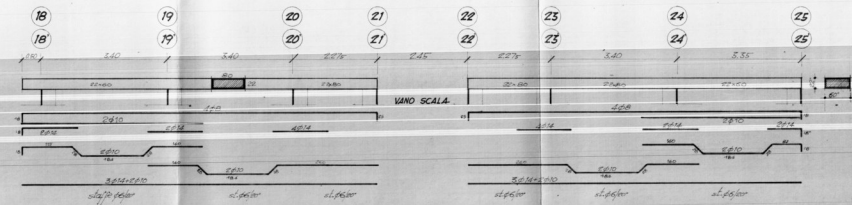
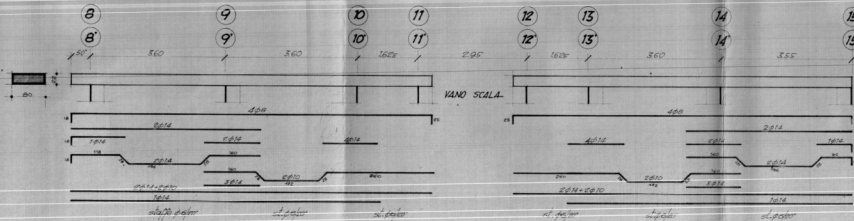


ARMATURA TRAVI PIANO TERMINALE

Disegni in scala 1:50_

Brussels, April 1892.

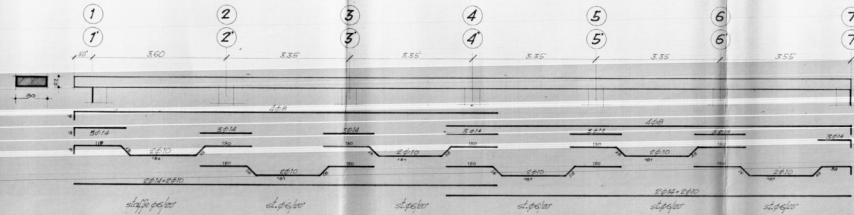

TRAVI DI GIUNTO E DI TESTATA

