

Comune di Brindisi

calcoli statici per la costruzione di un lotto di case per i soci della coop edilizia

FEDE 7

Progettista: Ing. Giuseppe MARASCO

Calcolatore: Ing. Antonio MILETTA

PIANTA FONDAMENTI

NOLE







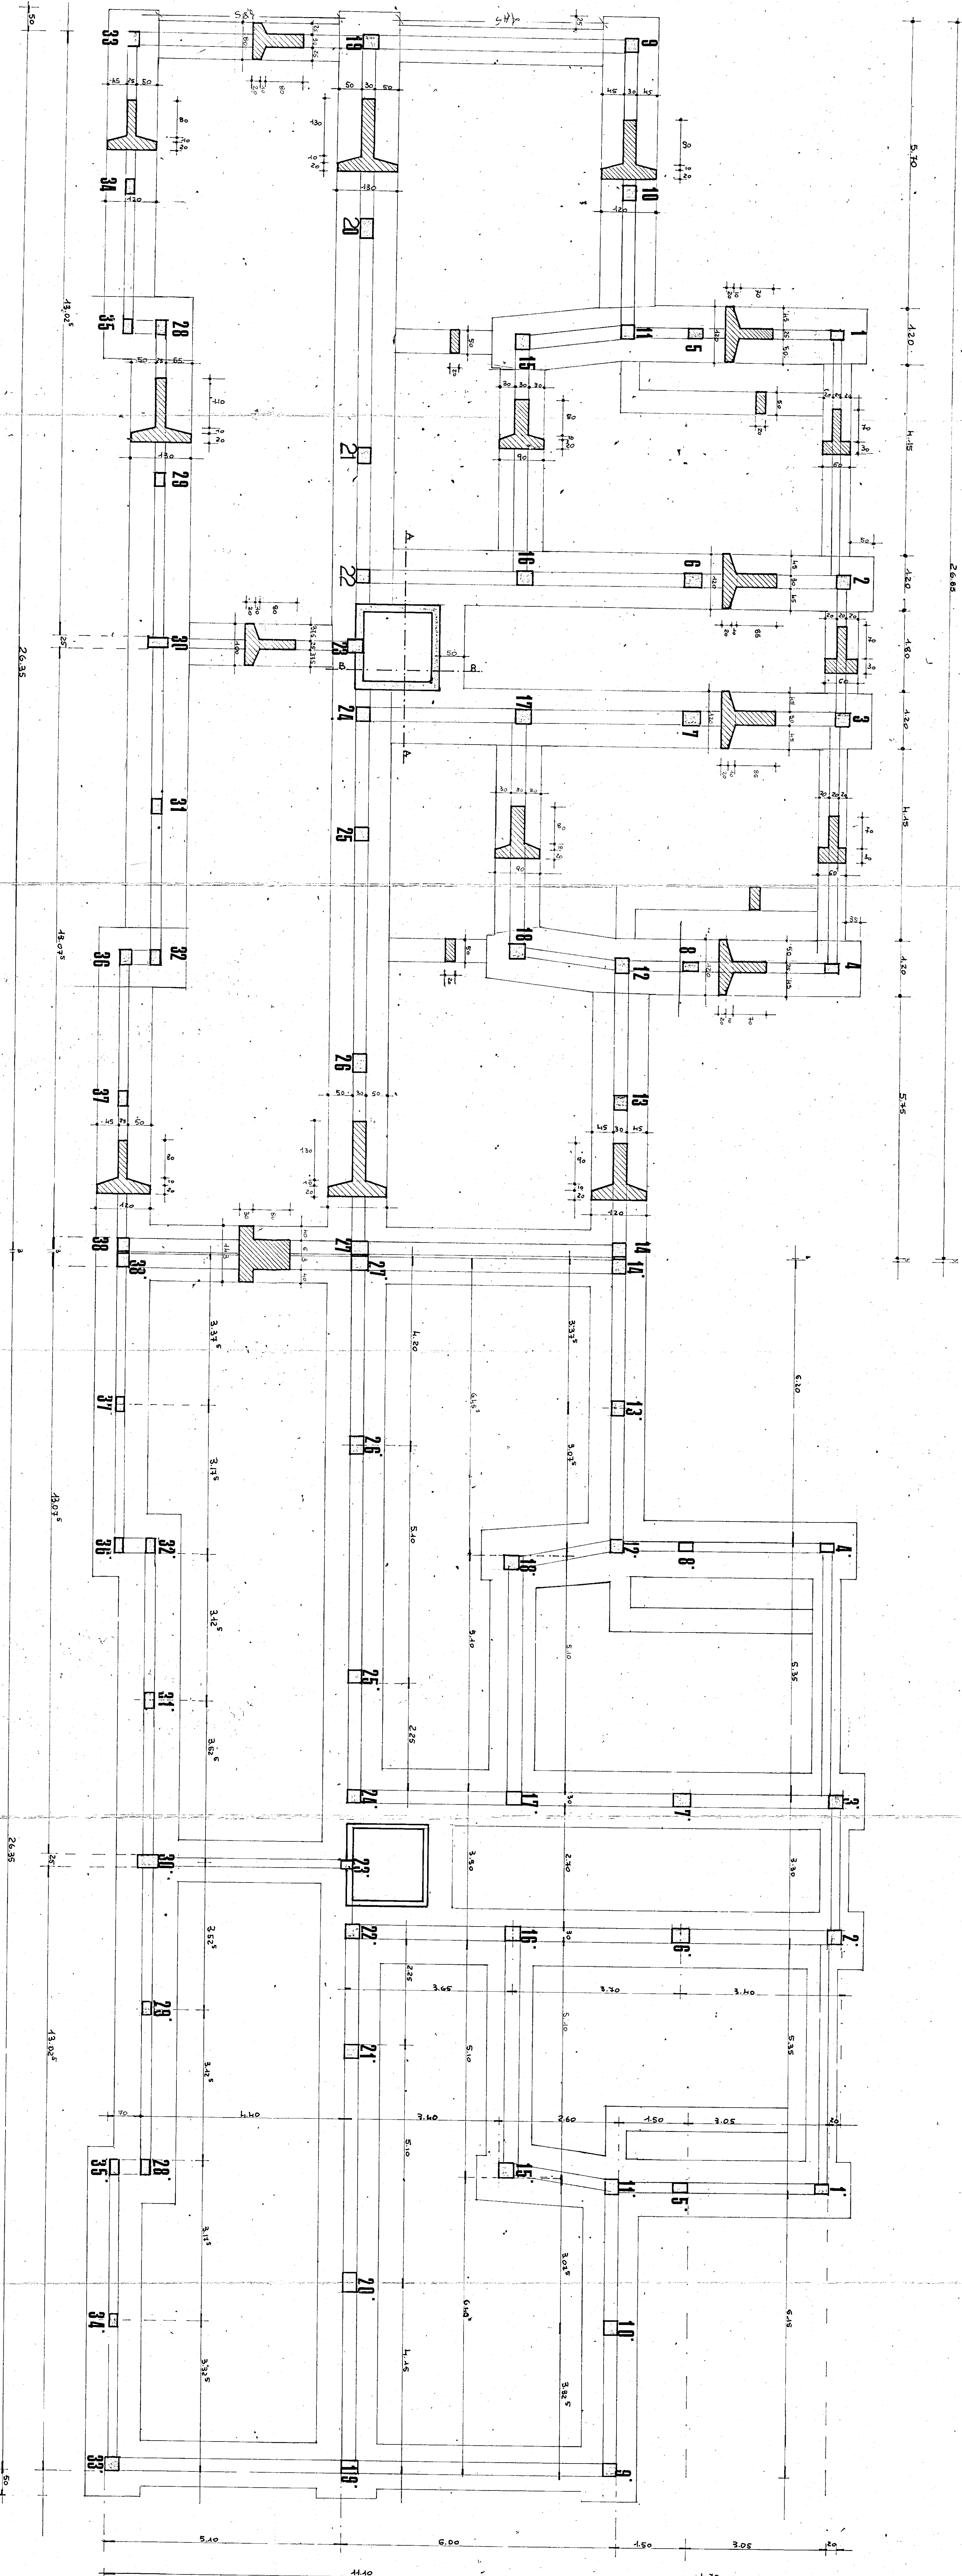

Piano Terra			
