ISTITUTO AUTONOMO CASE POPOLARI PER LA PROVINCIA DI BRINDISI

PROGETTO DI CASE POPOLARI A RISCATTO IN BRINDISI

SCALA 1:100

A - 14: lotto

PIANTA DELLE FONDAZIONI

Poi modificata

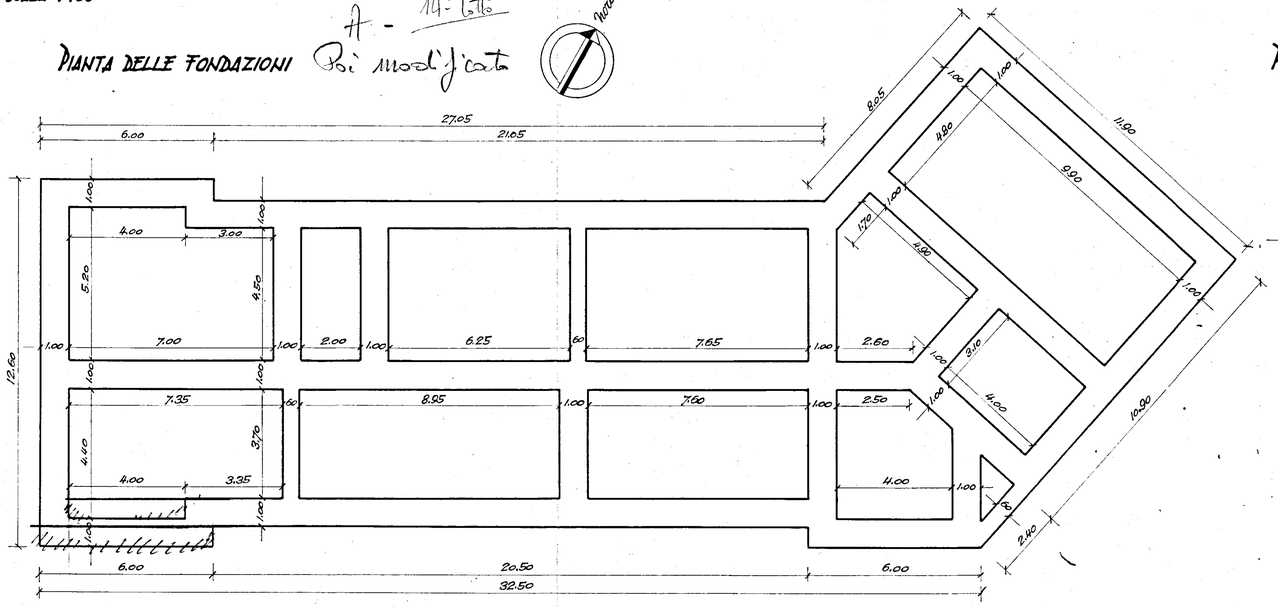

PIANTA DEL PRIMO E SECONDO PIANO

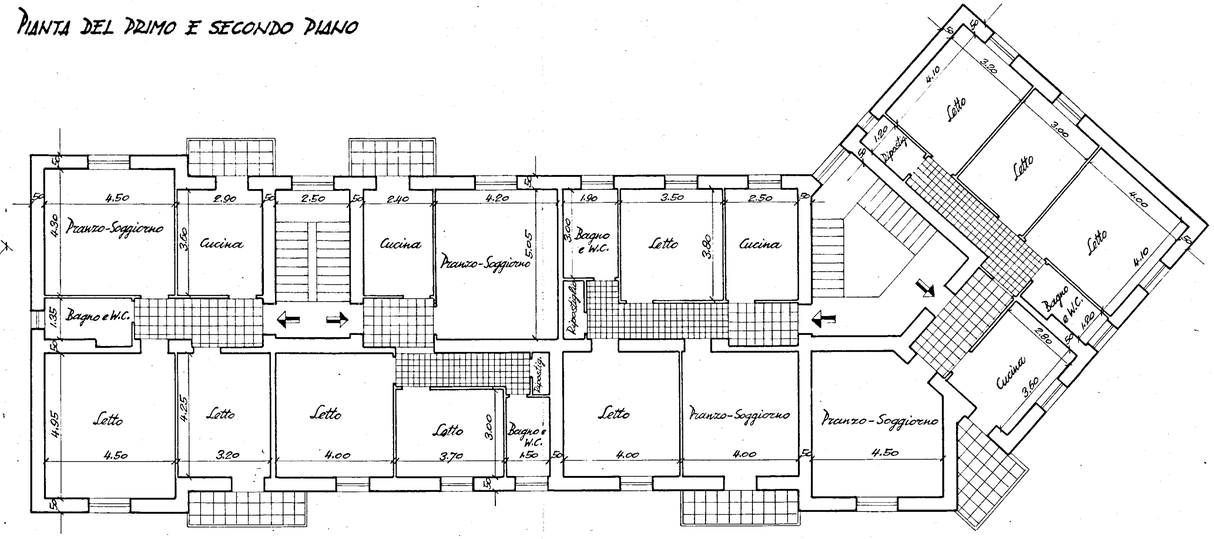

PIANTA DEL PIANO TERRENO

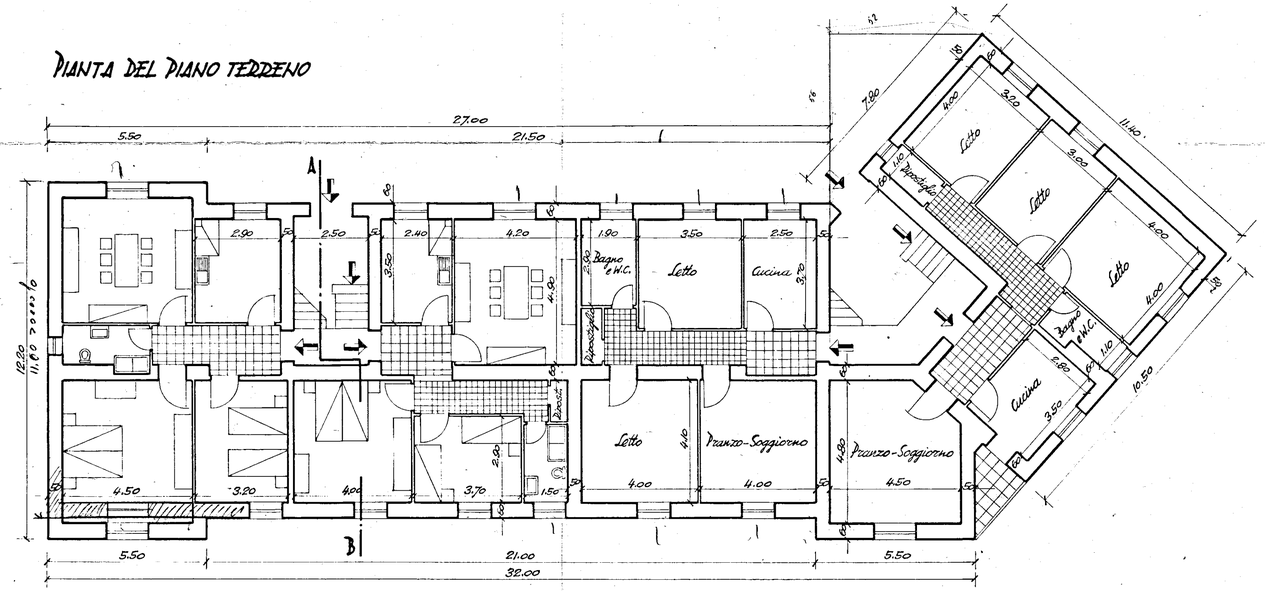
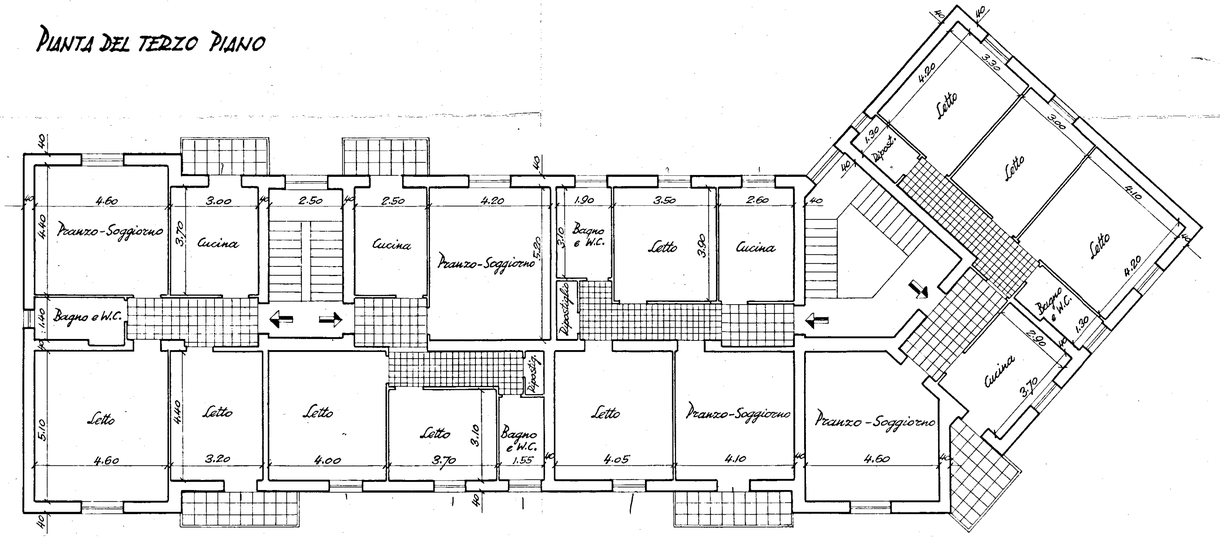
PIANTA DEL TERZO PIANO