

COOPERATIVA CASA MIA - BRINDISI


STRUTTURE IN C.A. - PIANTE NERVATURE PLATEA FONDAZIONE

15 DEC 1965
STUDIO TECNICO
ING. CORRADO TRAVAGLINI
BRINDISI

Rapp. 1:50

ING. ANTONIO MORELLI
COMITATO LOCALI
BRINDISI

IL DIRETTORE DEI LAVORI

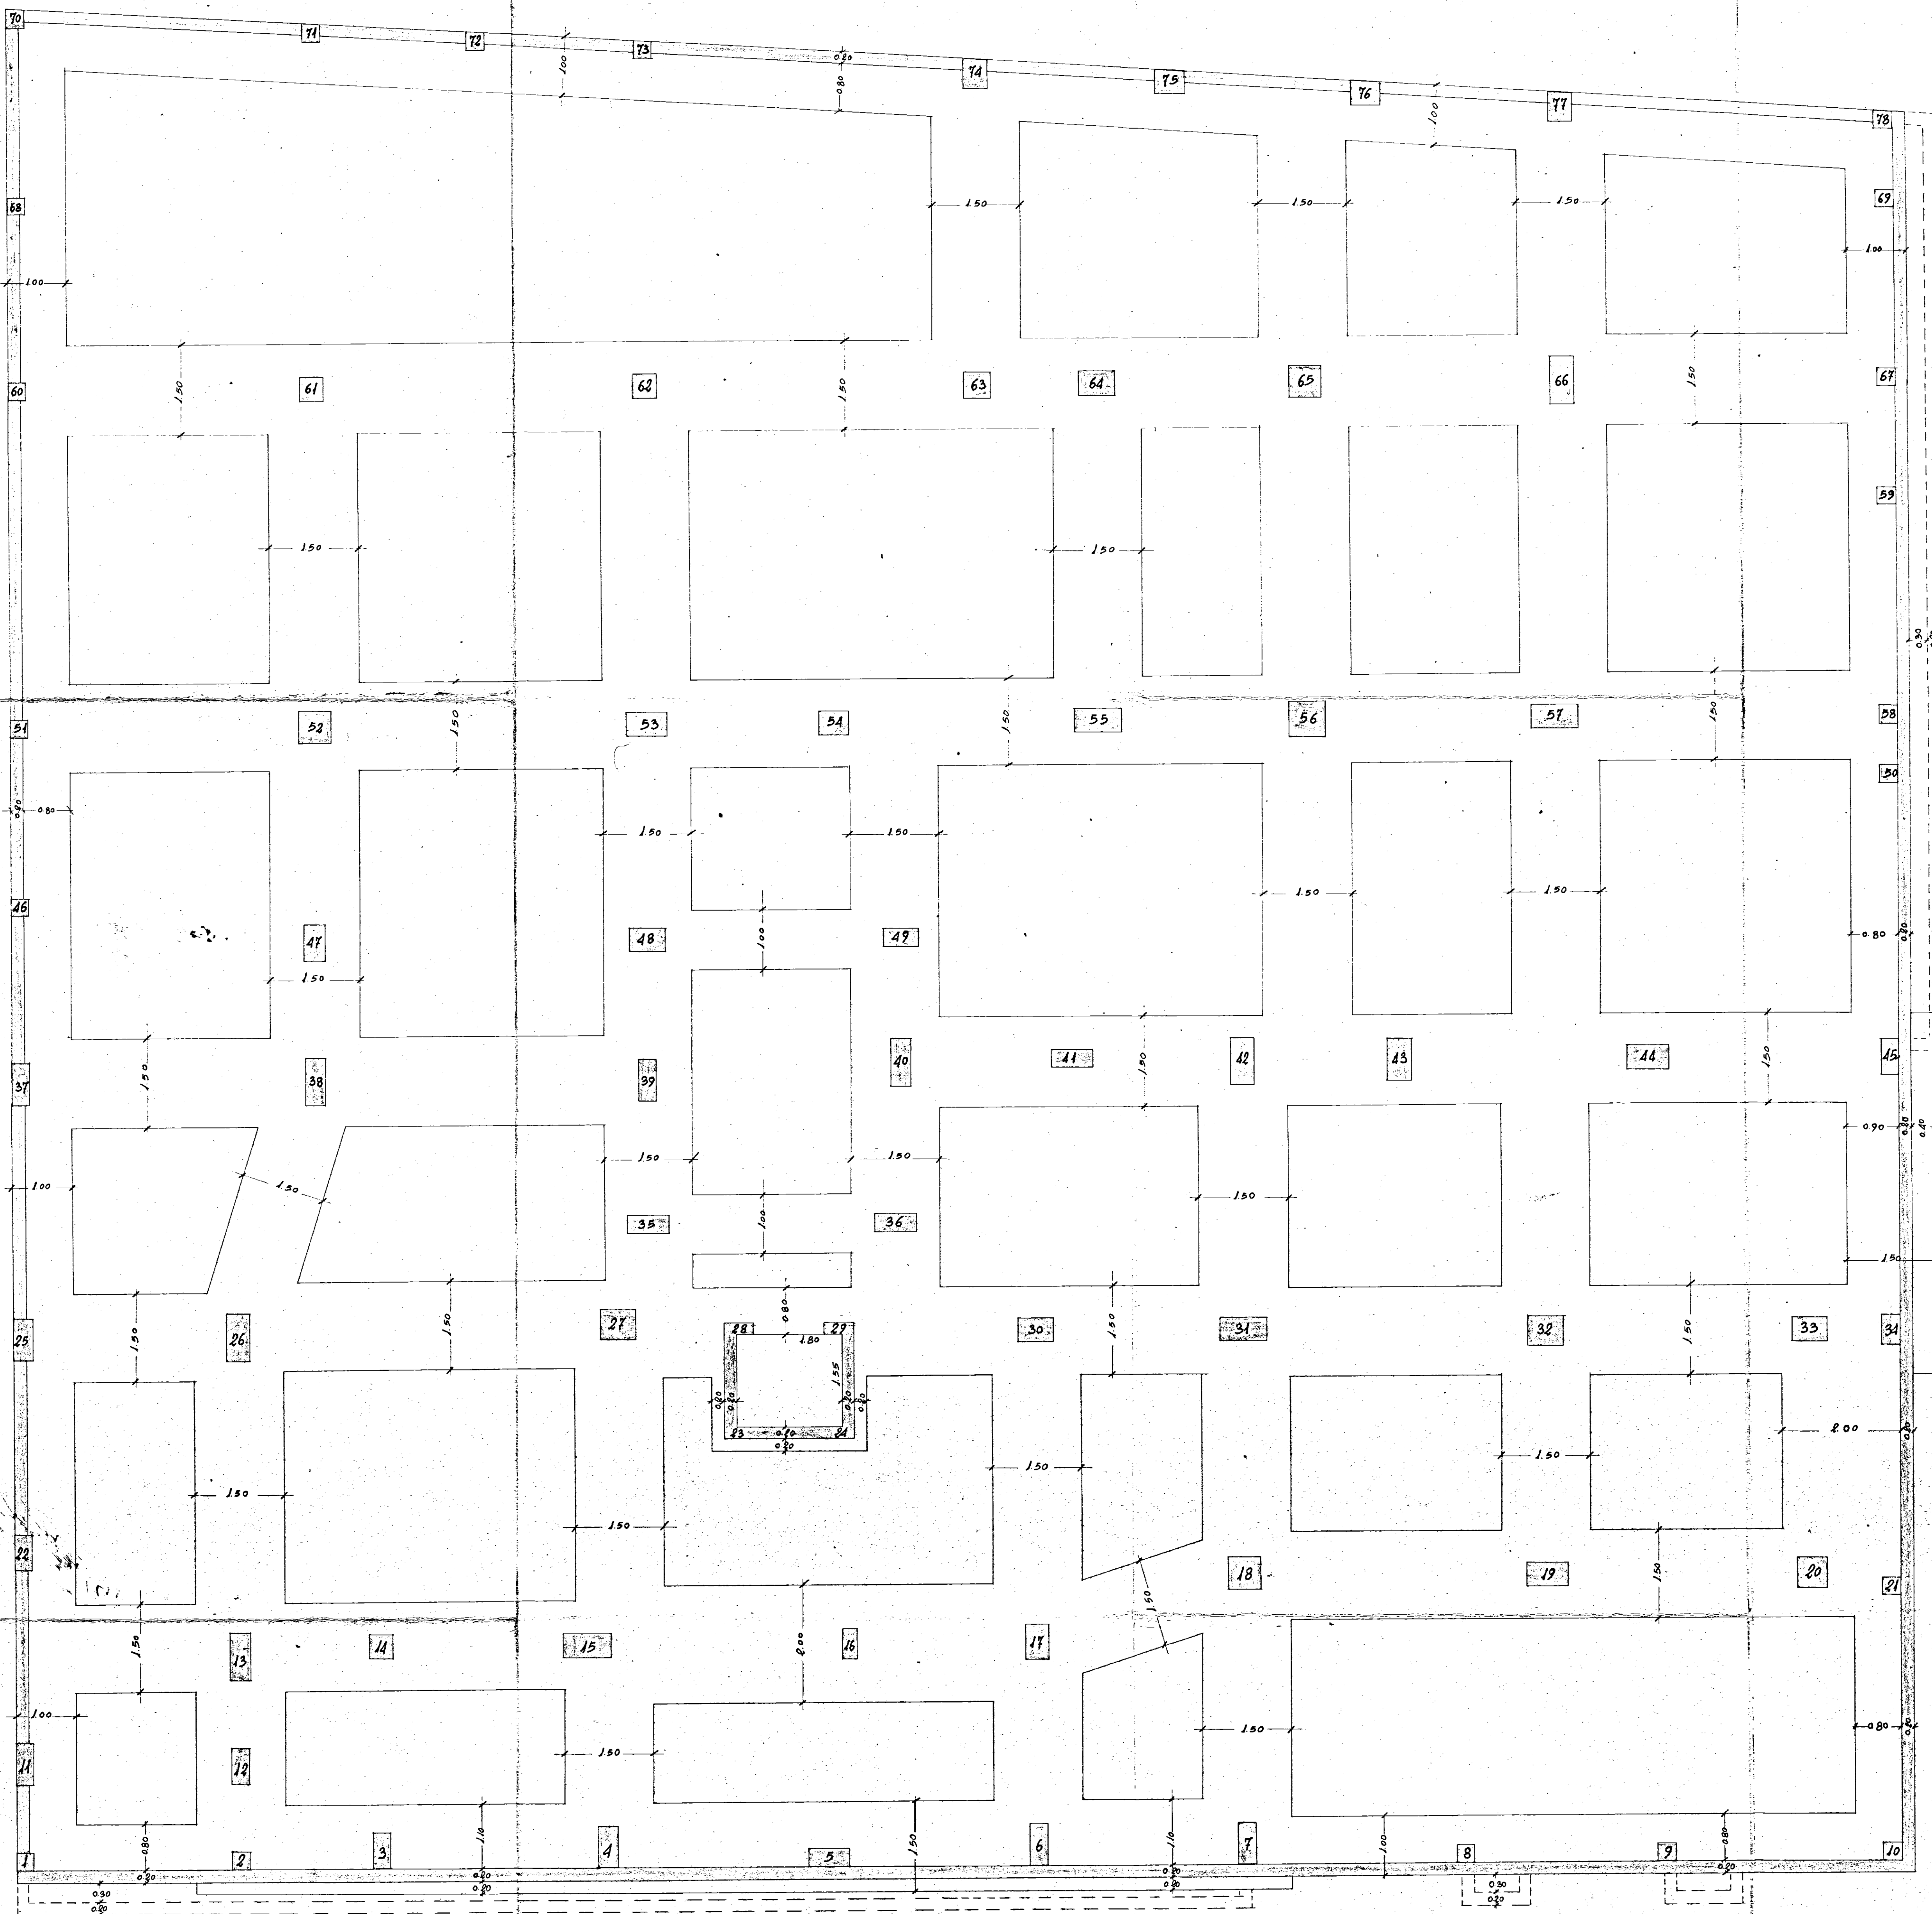

VIA CARPACCINI