


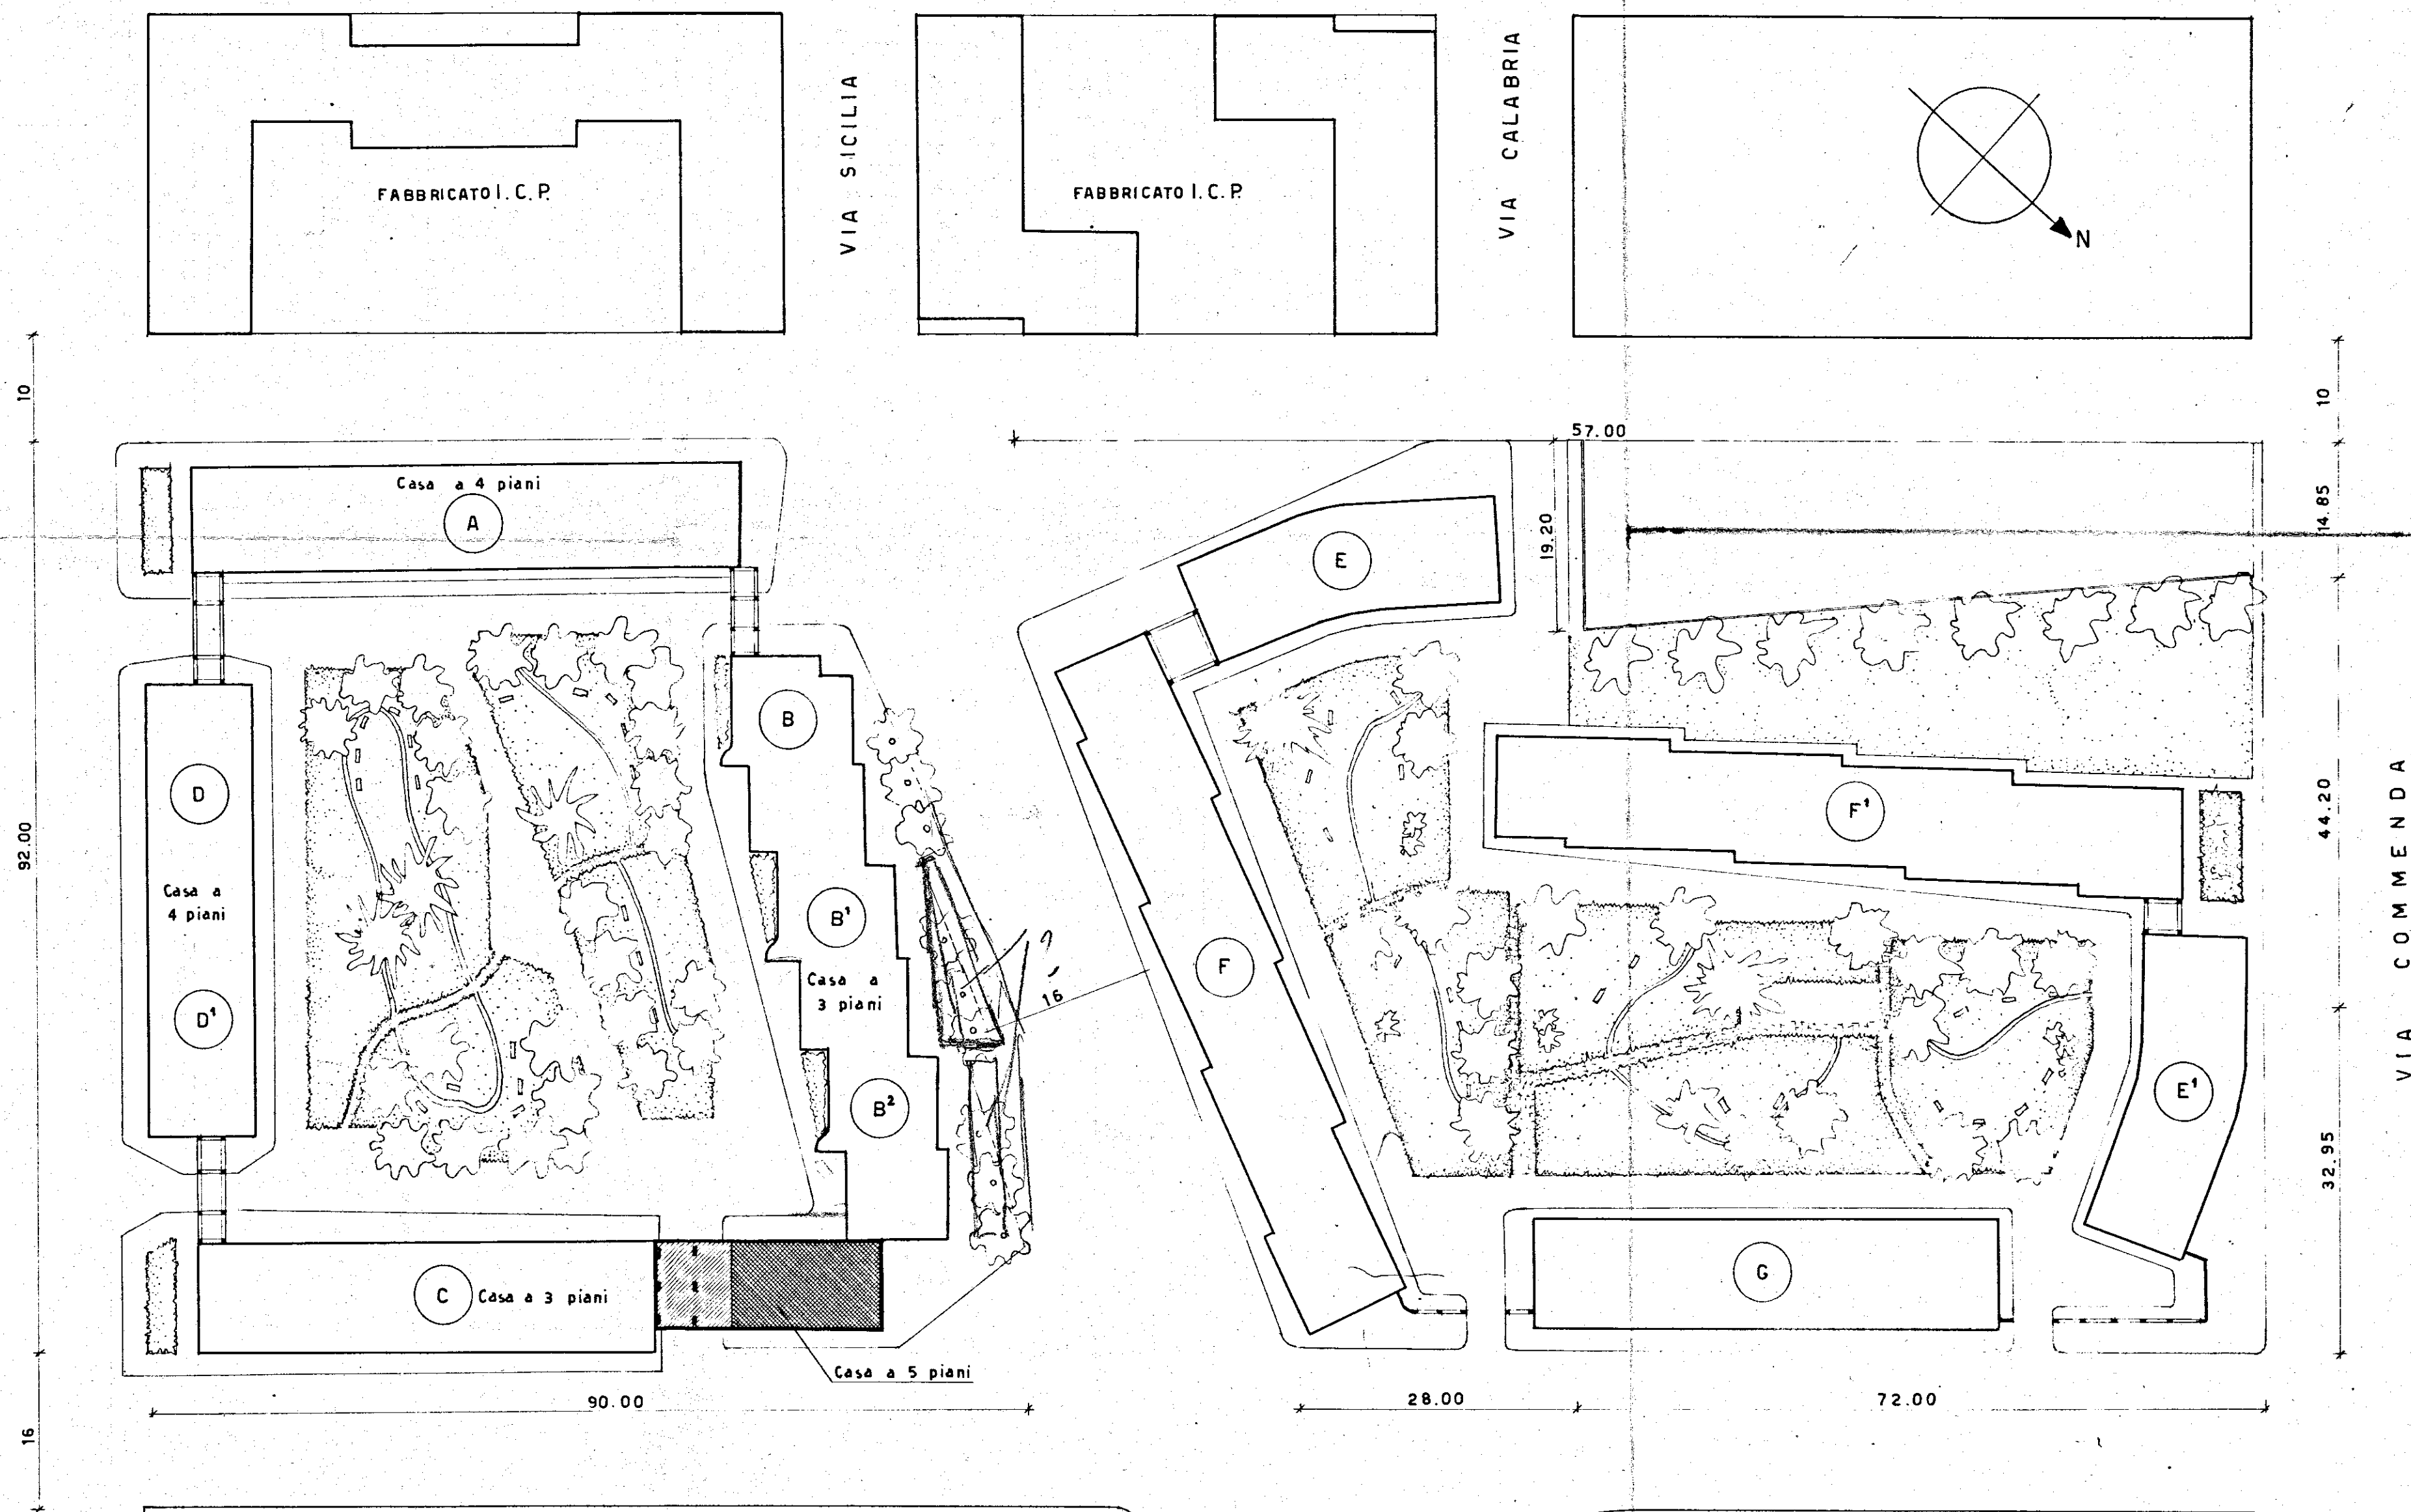

ISTITUTO CASE POPOLARI - BRINDISI -		192
INA - CASA		2771
INA-CASA - BRINDISI -		giugno 1952
SISTEMAZIONE GENERALE DEI LOTTI		1:500
STUDIO ARCH. CANTANI - ROMA		