


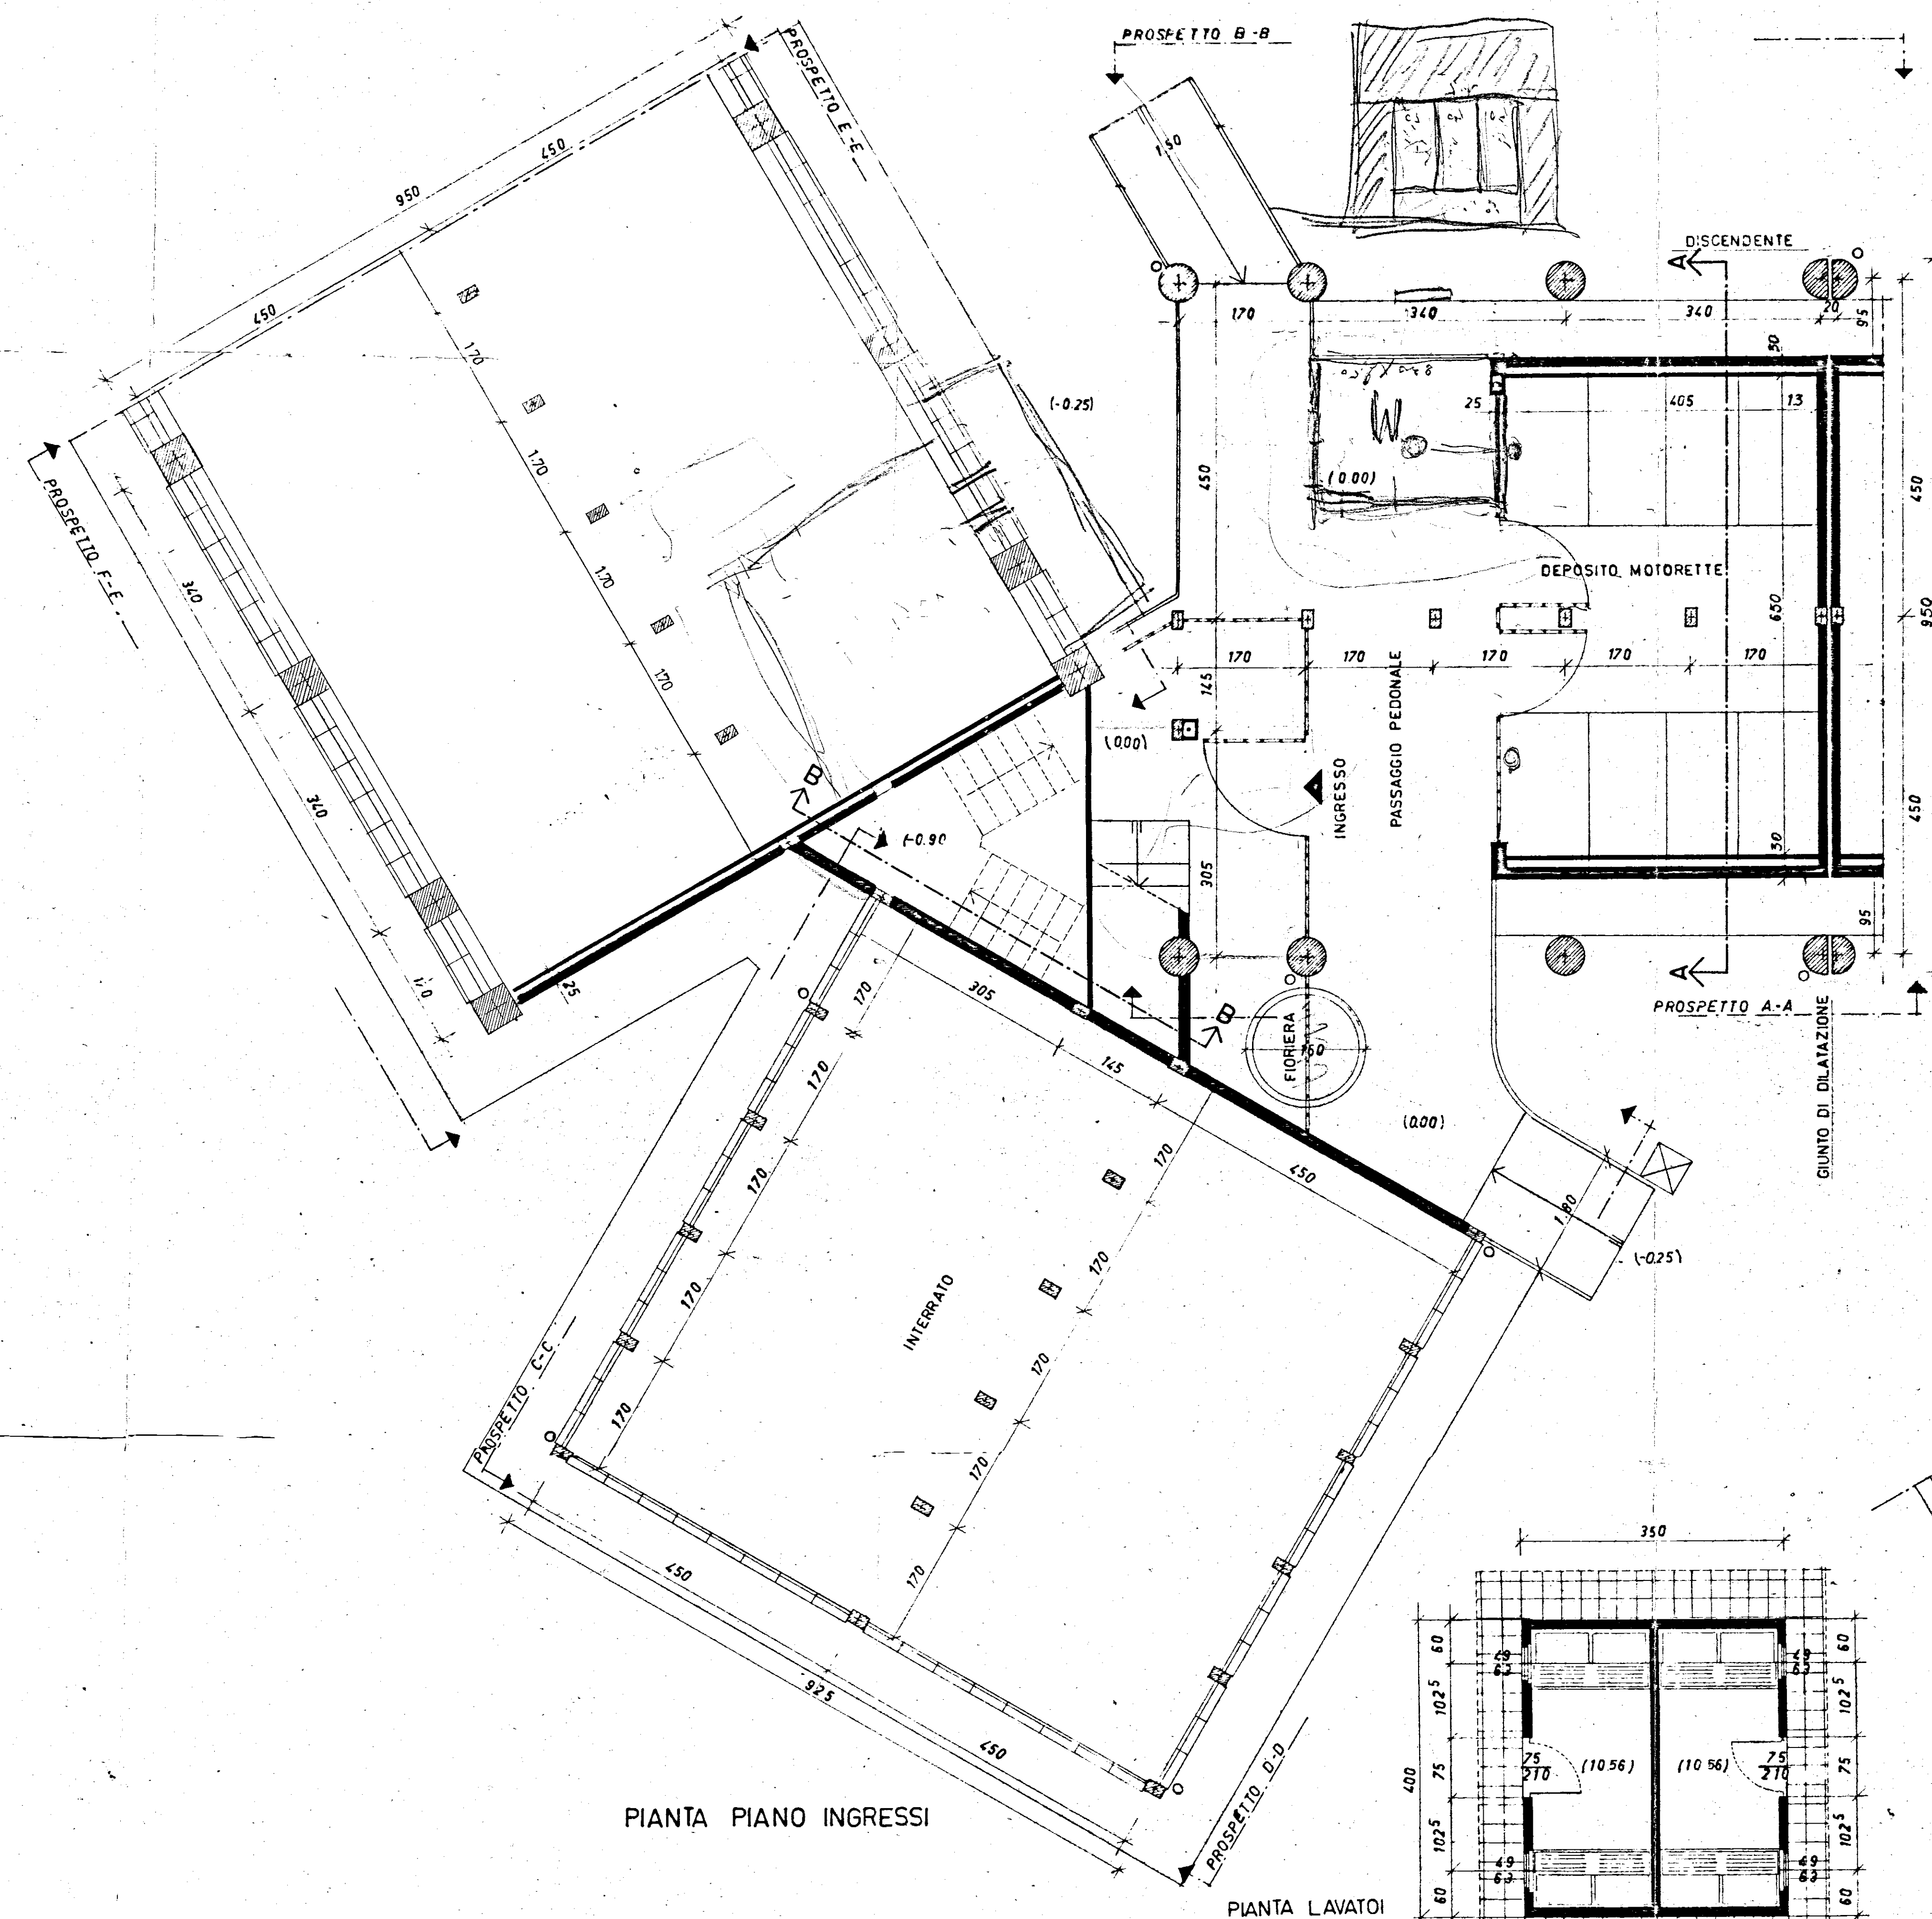

N.B. NEI PROSPETTI LUNGI IL FILO ESTERNO DEL MURO DI TAMPONAMENTO AGGETTA DI cm 1 RISPETTO AL FILO DELLA TRAVE ED È ARRETRATO DI cm 2 RISPETTO AL FILO ESTERNO DEL PILASTRO, MENTRE NEI FIANCHI AGGETTA DI cm 1 RISPETTO AL FILO ESTERNO TRAVE-PILASTRO.

