


IL COORDINATORE
DEI SERVIZI NUOVE COSTRUZIONI
(Dott. Arch. Pietro ORESTA)

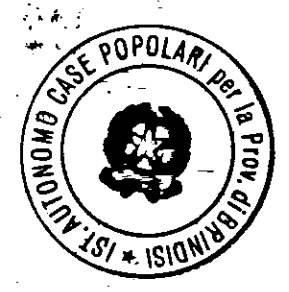

IL COMMISSARIO STRAORDINARIO
(Dott. Ing. Erminio ELLA)

**istituto autonomo
case popolari**
— brindisi —

legge 5-8-1978 n. 457 V° biennio 1986/87
programma intervento n. 014.128-I
codice 5.16.74.014.01

progetto per la costruzione di alloggi
popolari in S. MICHELE SALENT.
lotto comparto piano di zona 167
A 3.1


alloggi n. 12 da mq. 95

PLANIMETRIA GENERALE

tav. 1

ufficio
progettazione
i. a. c. p.
brindisi

scala 1: 500

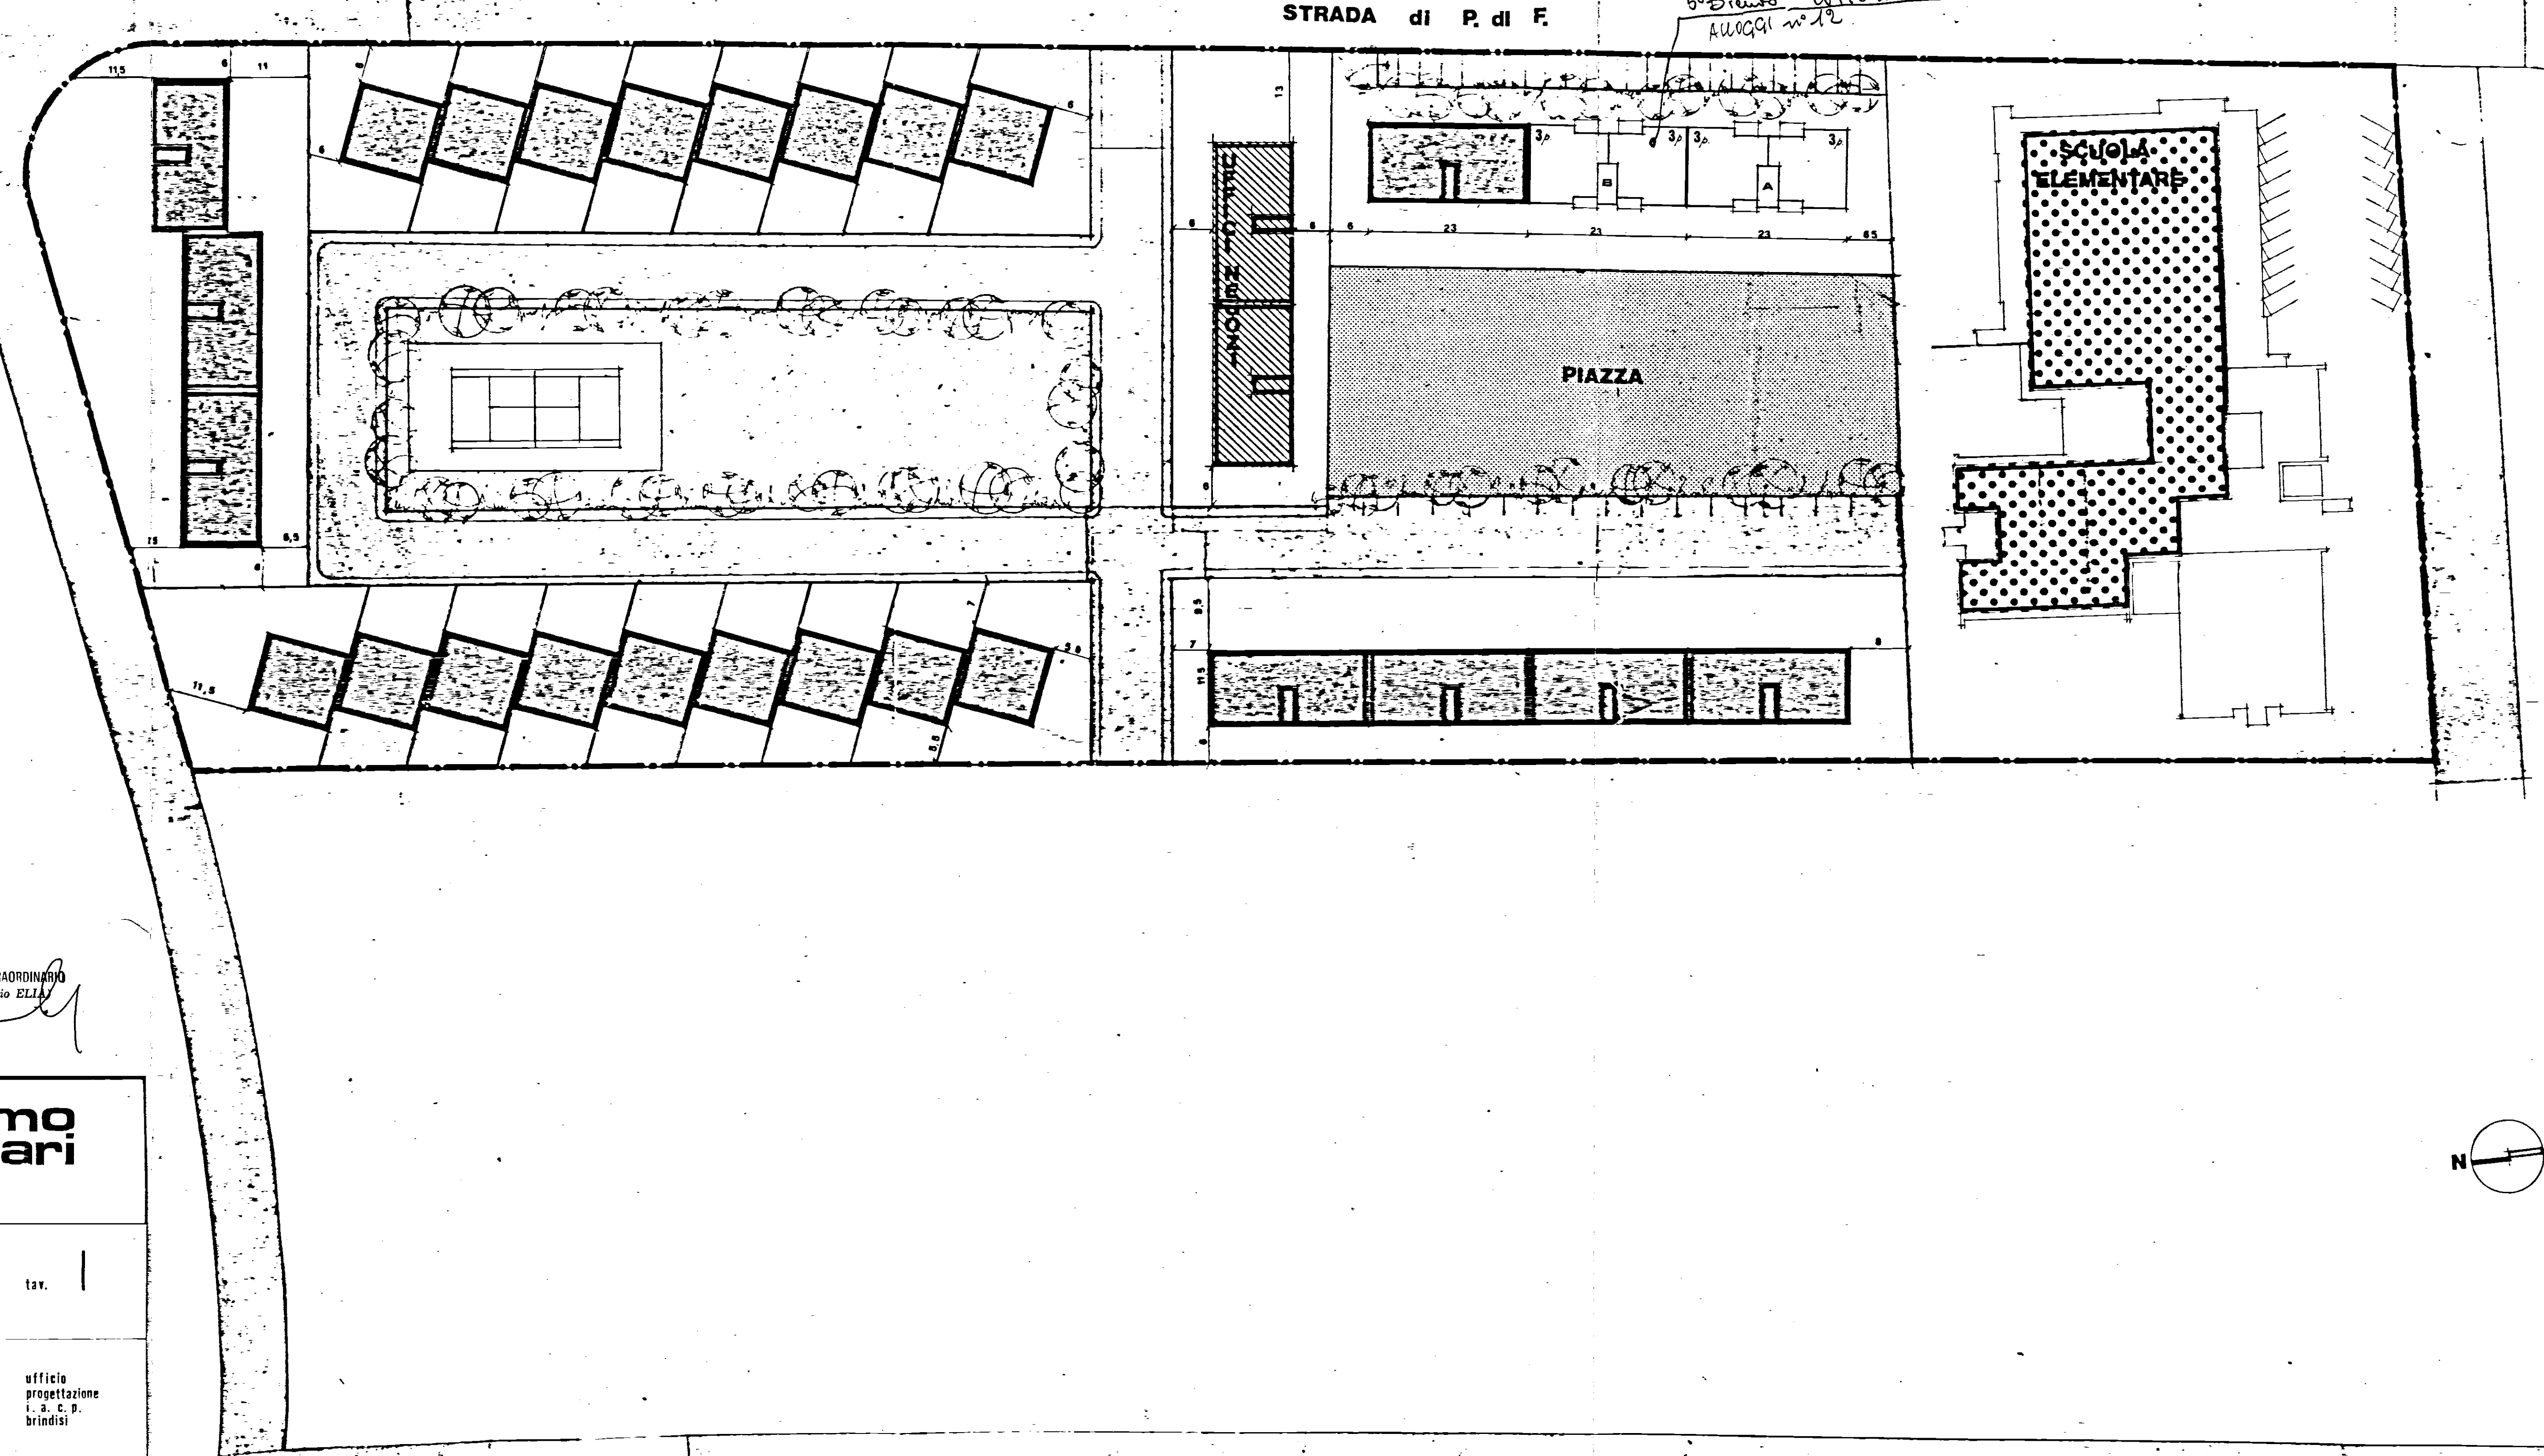

STRADA di P. di F.