


I. A. C. P.		INTERVENTO N°		LEGGE 30-12-1960	
BRINDISI				N° 1676	
PROGETTO ESECUTIVO PER LA				DATA	AGG. N°
CONSTRUZIONE DI N° 19 ALLOGGI PER				AGG.	AGG.
AGRICOLTORI IN LATIANO					
PIANTA DEL PIANO TERRA		R.A.P.P.			
		1:50			
PROGETTO					
DIREZ. LAVORI					
SRUTT. E CALCOLI					
				DISEGNO	
				CONTR.	

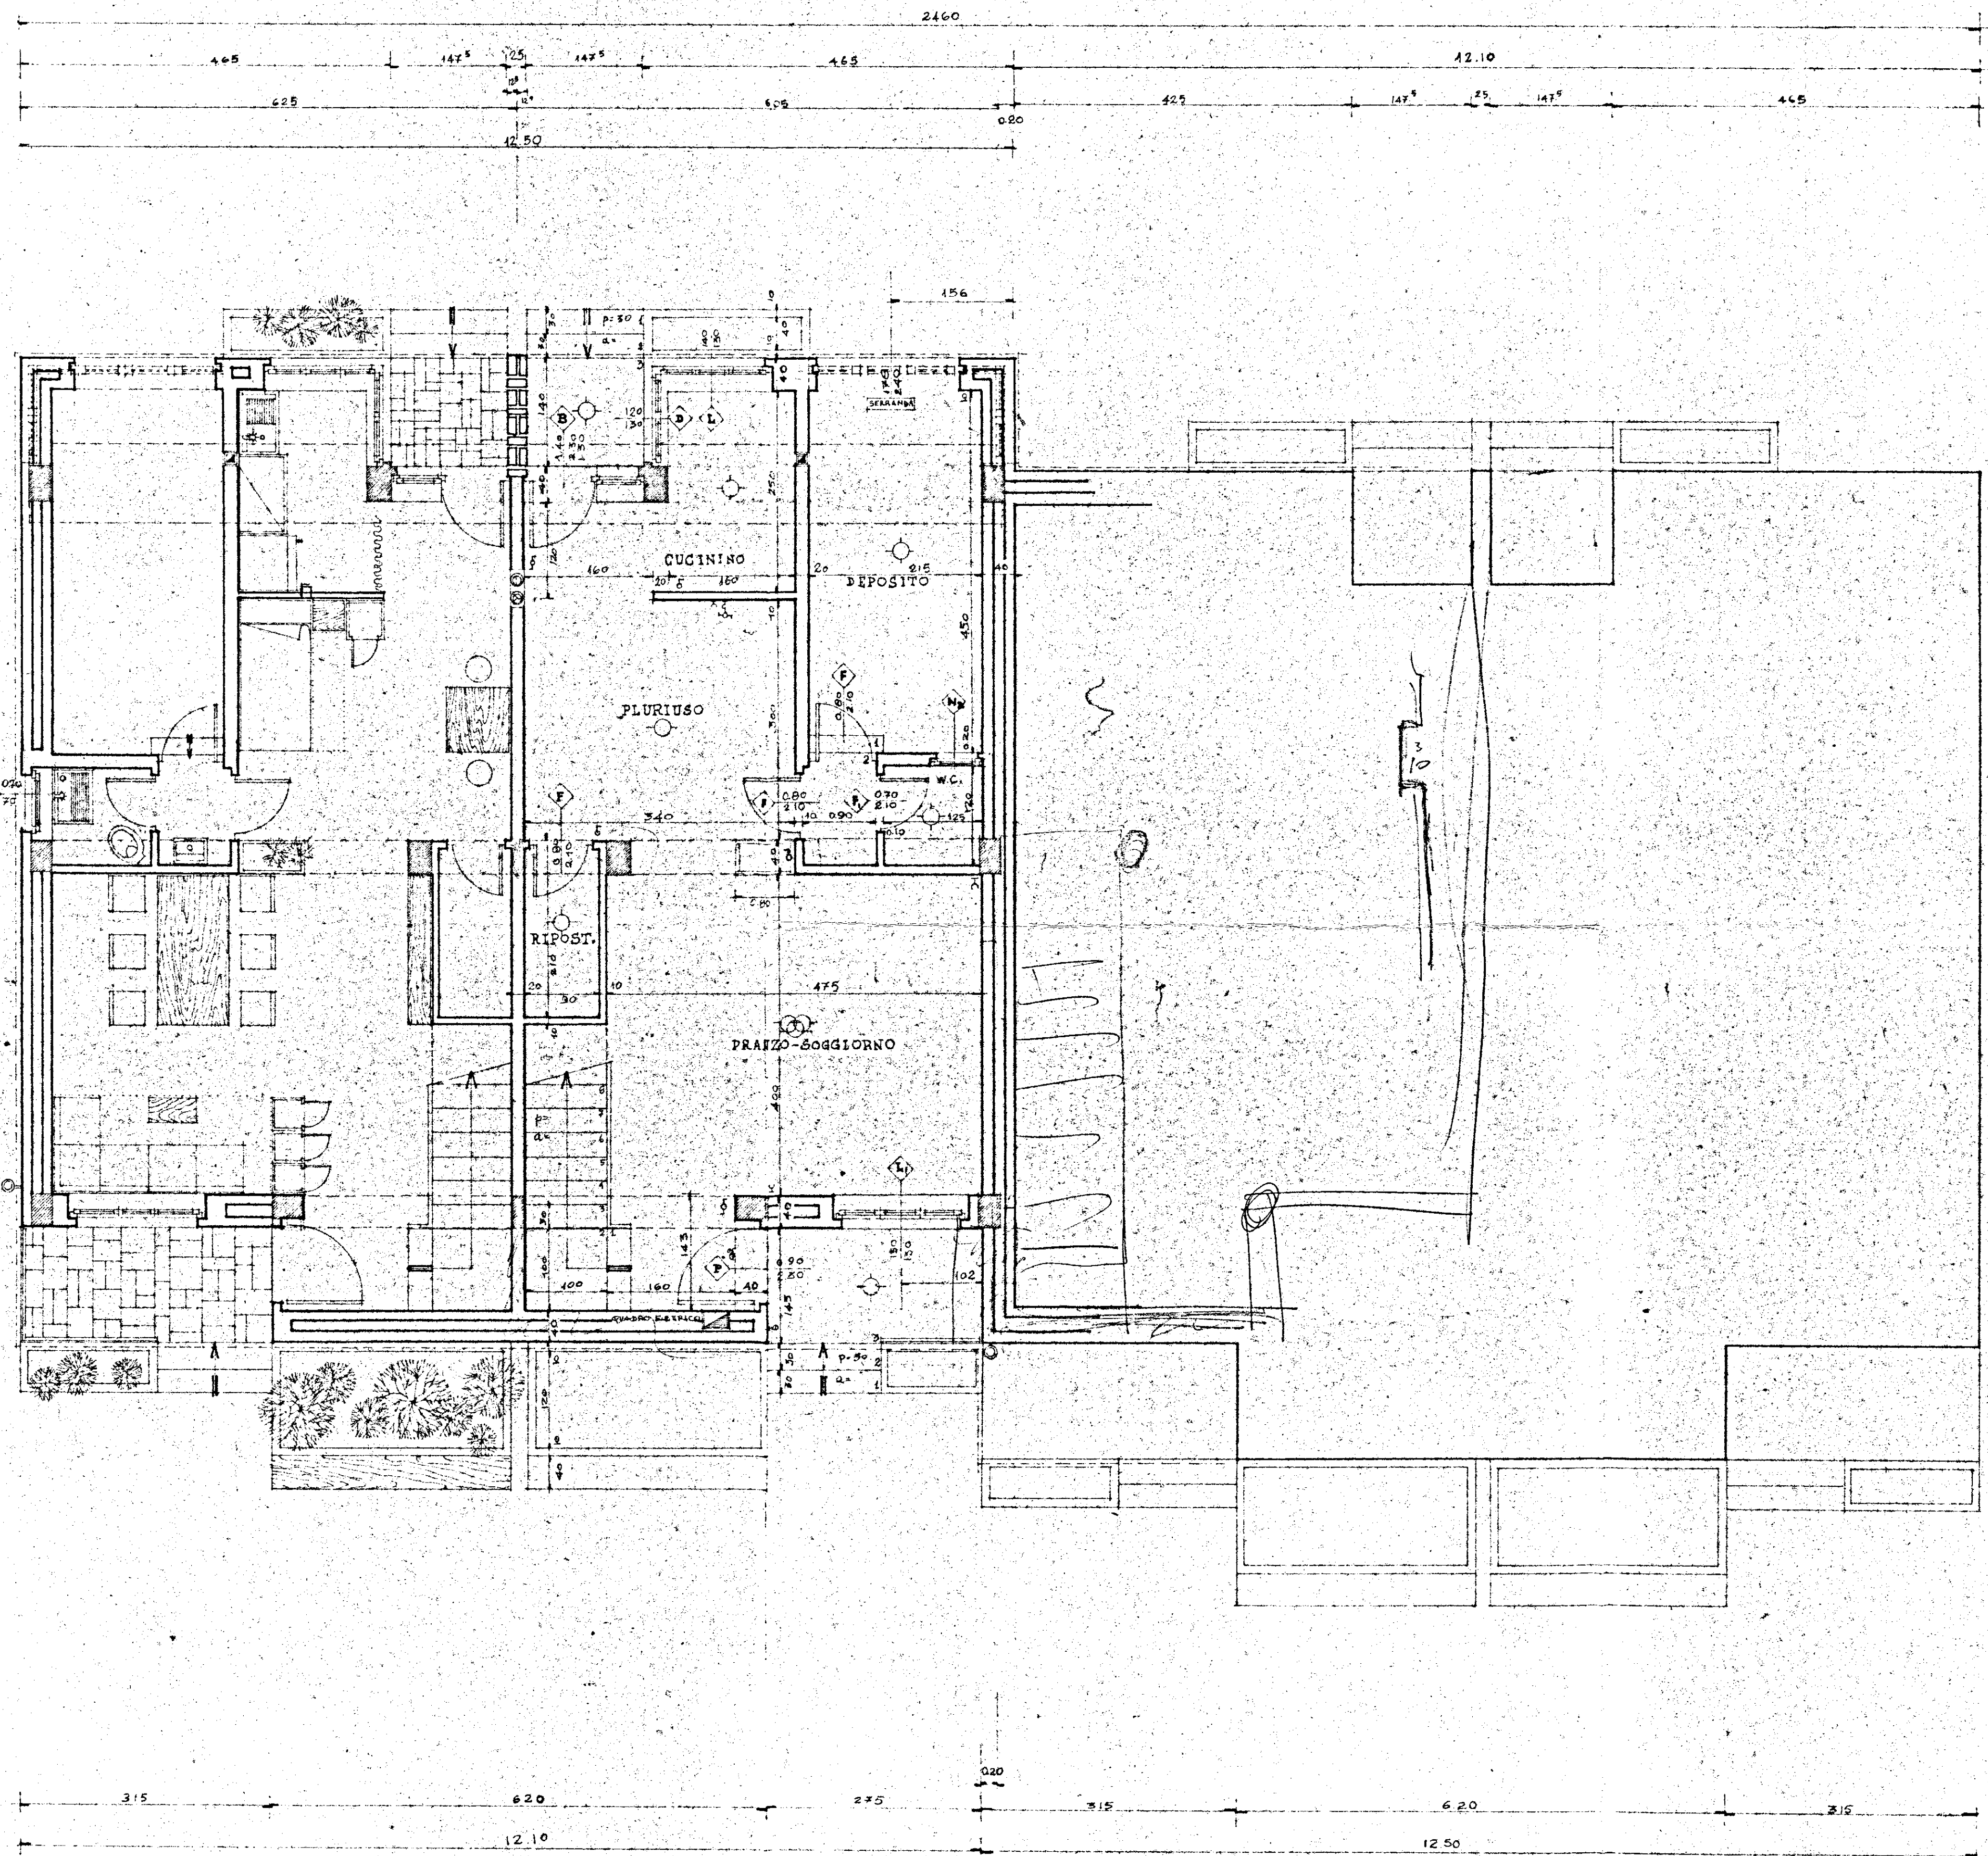

TIPO 4		
DENOMIN.	DIMENS.	SUP.
PRANZO-SOGG.	4.00 x 4.75	19.00
BAGNO-SERVIZIO	1.25 x 1.20	1.50
DISIMPEGNO	0.90 x 1.20	1.08
PLURIUSO		18.58
CUCININO	1.60 x 2.50	4.00
SUP. mq.		58.16
LETTO I	4.65 x 4.00	18.60
GUARDAROBA	1.05 x 2.60	2.73
LETTO II	4.10 x 3.00	12.30
DISIMP. LETTI		1.95
BAGNO	2.65 x 1.70	4.50
DISIMP. SCALE		1.20
SUP. mq.		42.02
SUP. TOTALE mq.		80.00