


CASE POPOLARI IN FASANO - Lotti 9°-10°-11° - PAL. A1

- schema impianto idrico appartamenti a sinistra -

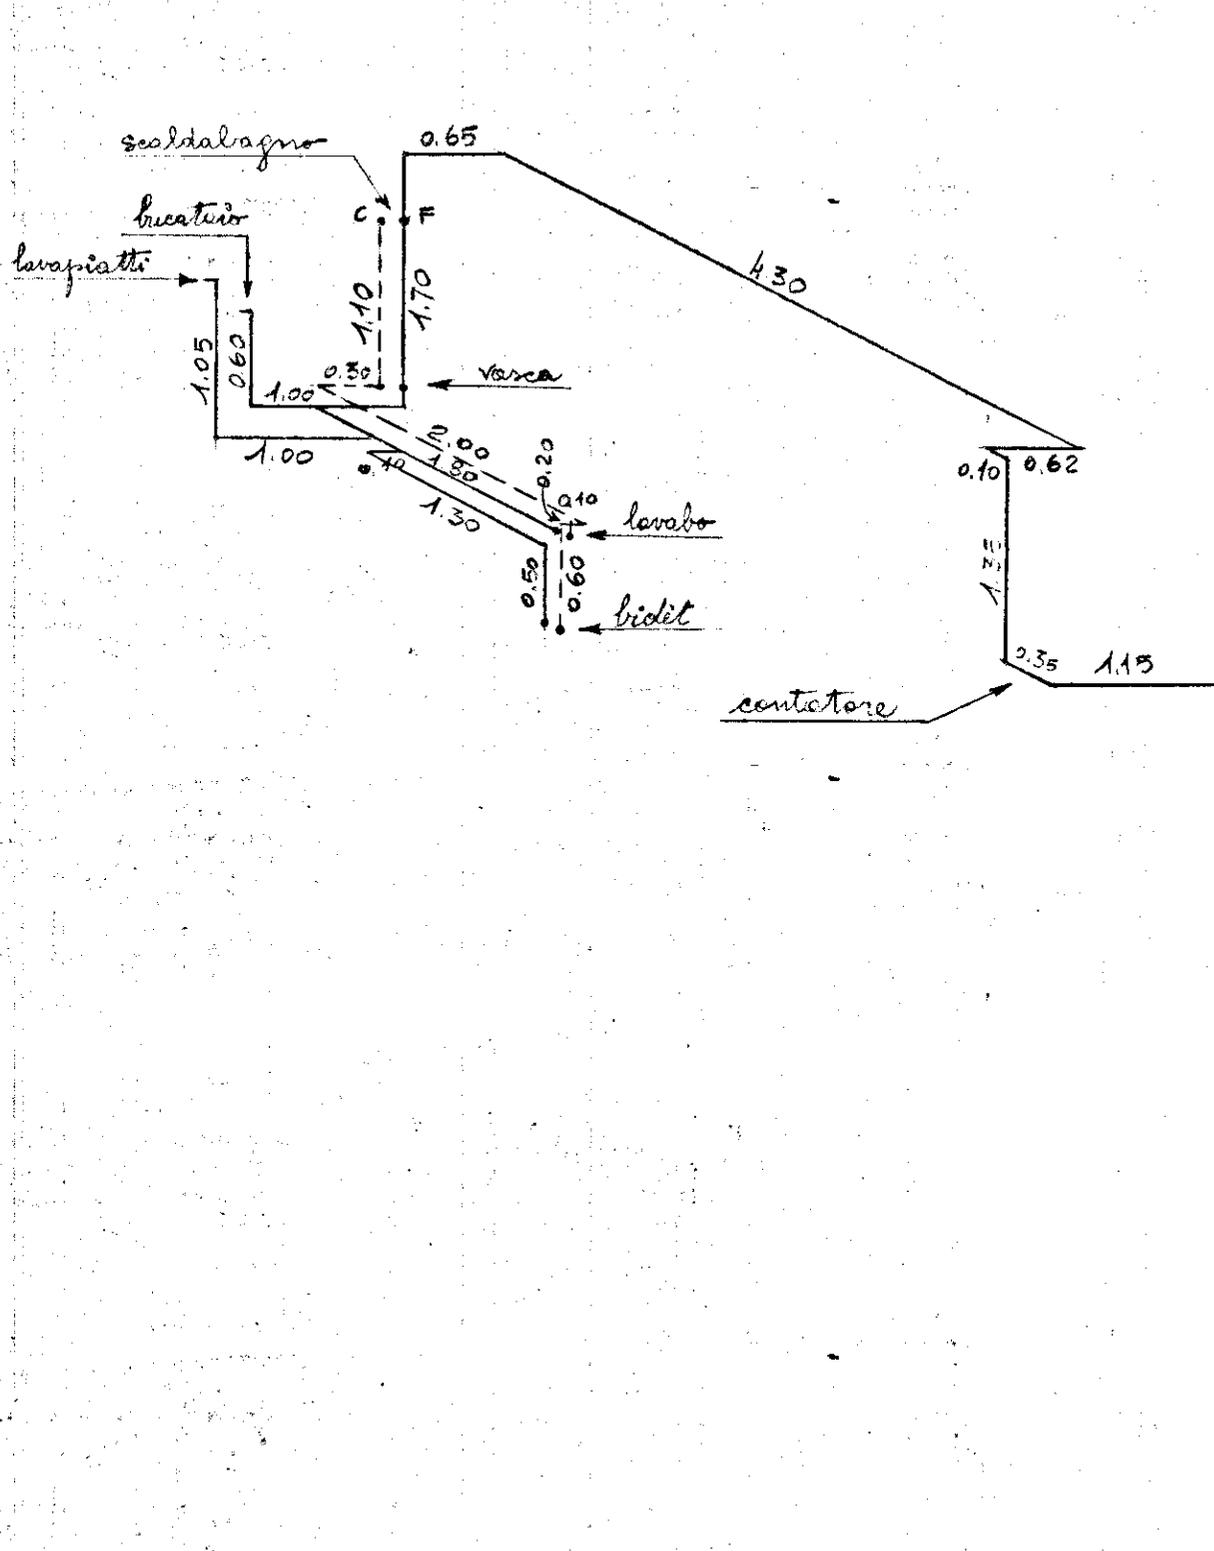

edoma montante nelle scale B.